

取扱説明書

《特記事項》

- (1) 本駐車場はゲート外固定区画とゲート内フリーアドレス区画の 2 種類の契約があることを認識の上、契約を行うものとする。ゲート内フリーアドレス区画の契約により本駐車場を使用する場合、本駐車場用パスカードを使用し、ゲート内に契約車両を駐車するものとする。
- (2) ゲート内フリーアドレス区画の利用者は、ゲート外固定区画の利用を不可とする。
- (3) ゲート内フリーアドレス区画の利用者が、ゲート外固定区画へ駐車し、ゲート外固定区画の利用者が不利益を被った場合は、次回の月極料金お支払い時に実費分の損害賠償金を支払うものとする。
- (4) ゲート式につき、一般利用者と月極契約者が混在しています。月極契約者は空いている区画に駐車することになります。
- (5) 看板が満車表示になることがありますが、月極契約者分の区画は余裕を持たせているため、一般車は入庫できませんが、月極契約者は定期券を使用して入庫できます。
- (6) 満車表示になったのち、月極契約者が想定以上に駐車する場合、ごくまれに月極契約者が駐車できないことがあります。(その際、定期券を入れたときに赤ランプ表示になる駐車場があります)


《注意事項》

初回の入庫について

ご契約後は現況有姿でのお引渡しとなります。リアオーバーハング、タイヤ幅、最低地上高等車検証には記載の無いサイズもあることから、使用するお車のサイズが駐車場のサイズ制限内かどうかは必ず現地にてご自身でご確認ください。

初回入庫時には事前にサイズを確認の上、十分注意をして入出庫をお願いいたします。試し入れ時や契約後に事故等が発生した場合、貸主及び管理会社並びに保証会社では一切の責任を負いかねます。

以上

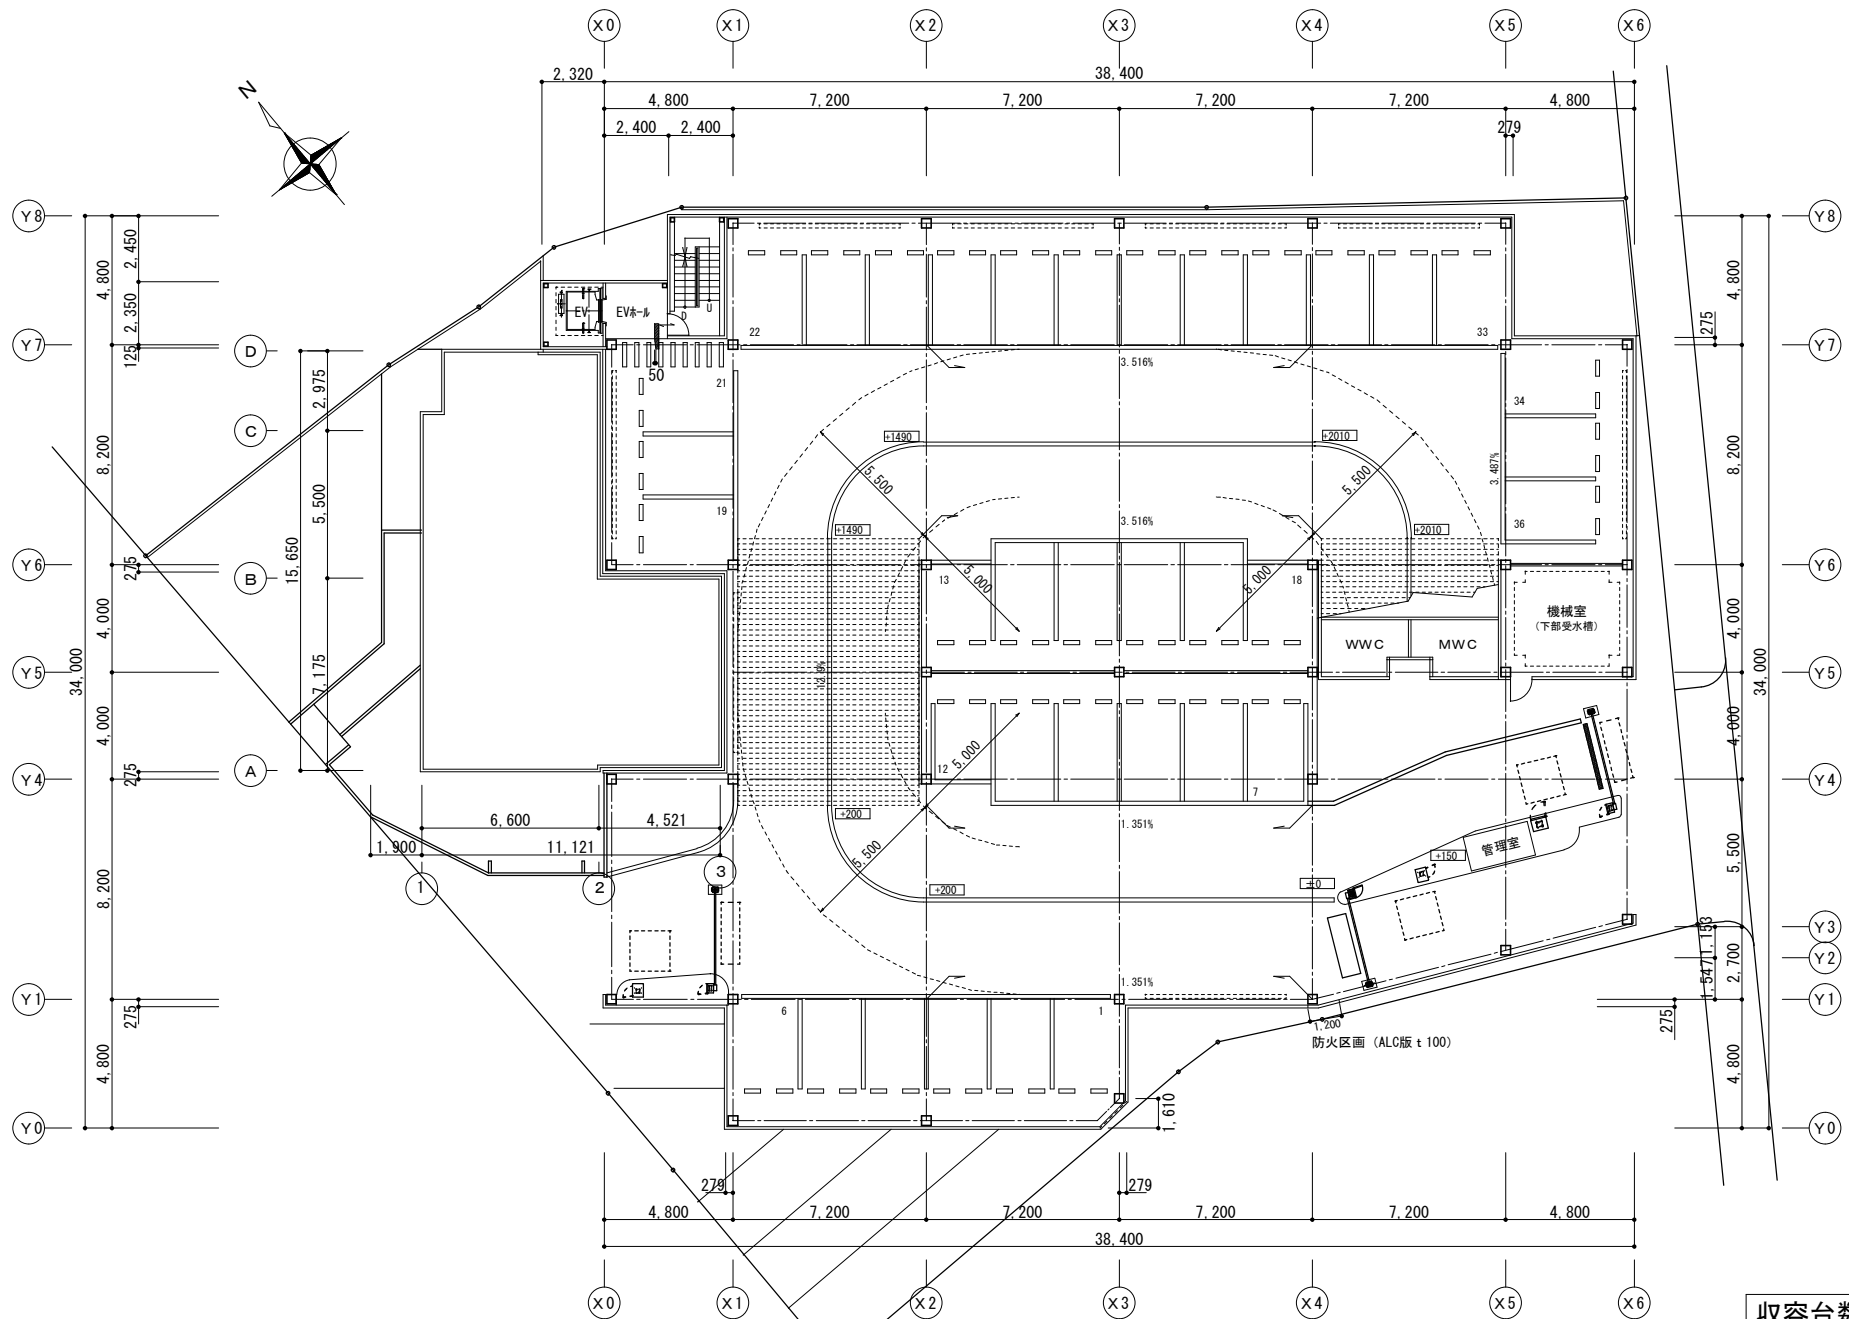


収容台数 36台

変更事項	△	／
	△	／
	△	／
	△	／
	△	／


 駐車場のトータルカンパニー
セイワパーク株式会社
福岡市博多区東比恵2丁目1番3号 TEL 092-474-8090 FAX 092-473-2222
<http://www.seiwapark.co.jp>

工事名	セイワパーク久留米東町	日付	2019年 00月00日	図面NO.
図面名	1 階 平面 図	縮尺	1/200	

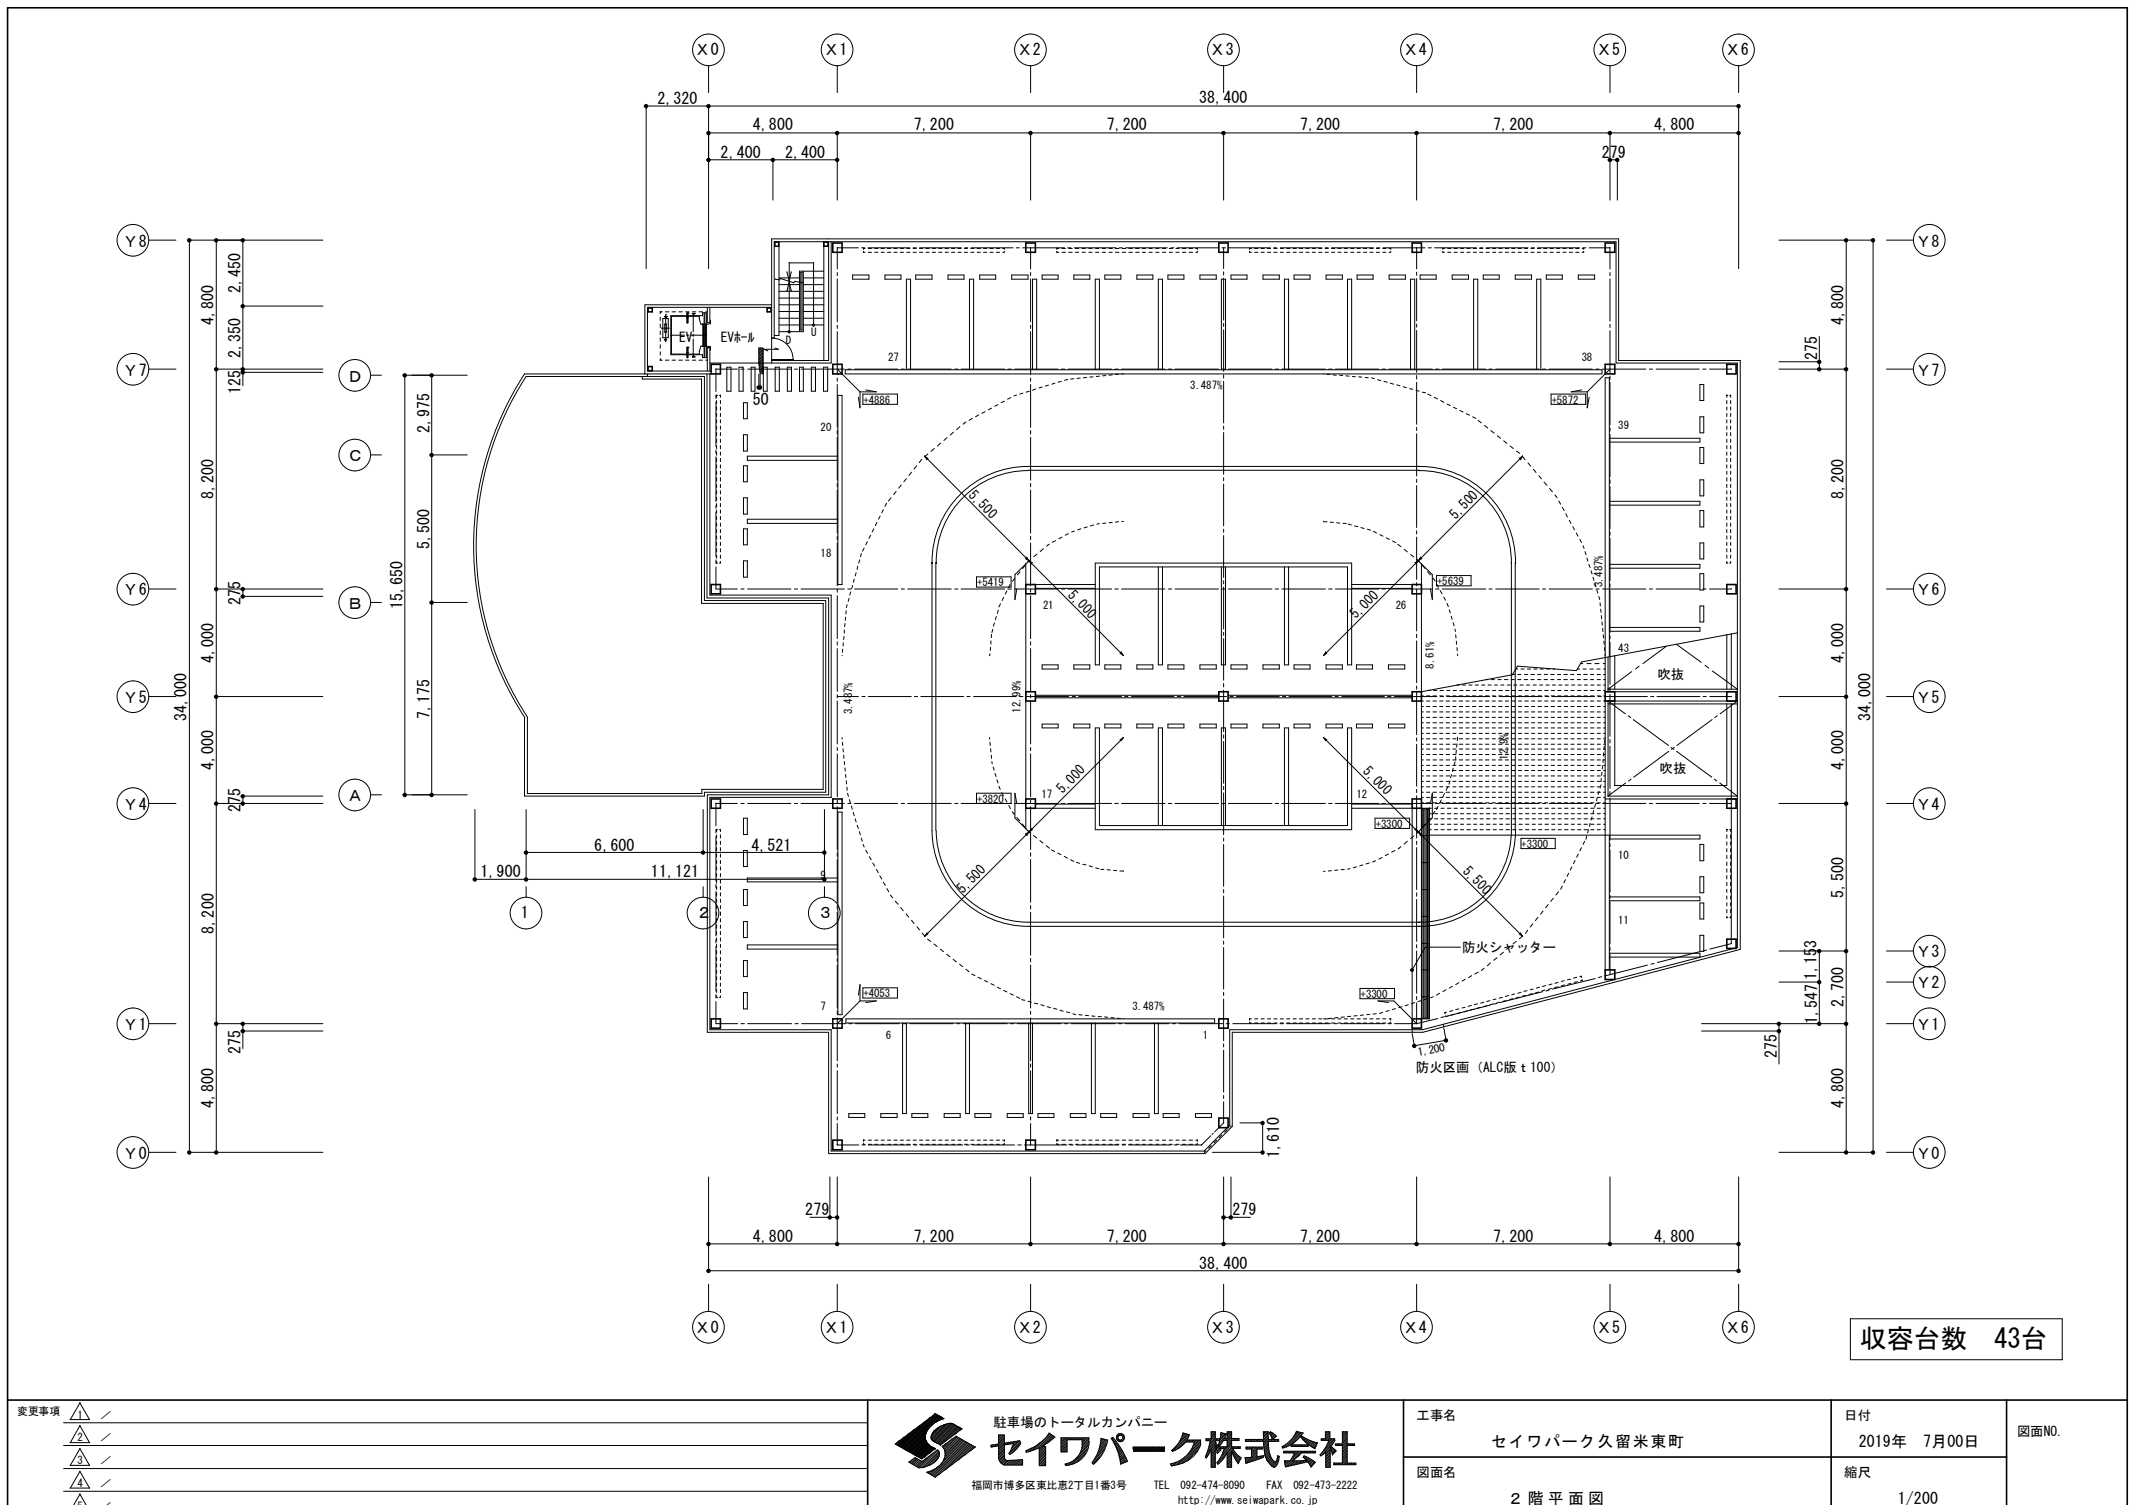


収容台数 43台

変更事項	△	△	△	△	△
	△	△	△	△	△
	△	△	△	△	△
	△	△	△	△	△
	△	△	△	△	△


 駐車場のトータルカンパニー
セイワパーク株式会社
福岡市博多区東比恵2丁目1番3号 TEL 092-474-8090 FAX 092-473-2222
<http://www.seiwapark.co.jp>


工事名	セイワパーク久留米東町	日付	2019年 7月00日
図面名	2 階平面図	縮尺	1/200

図面NO.

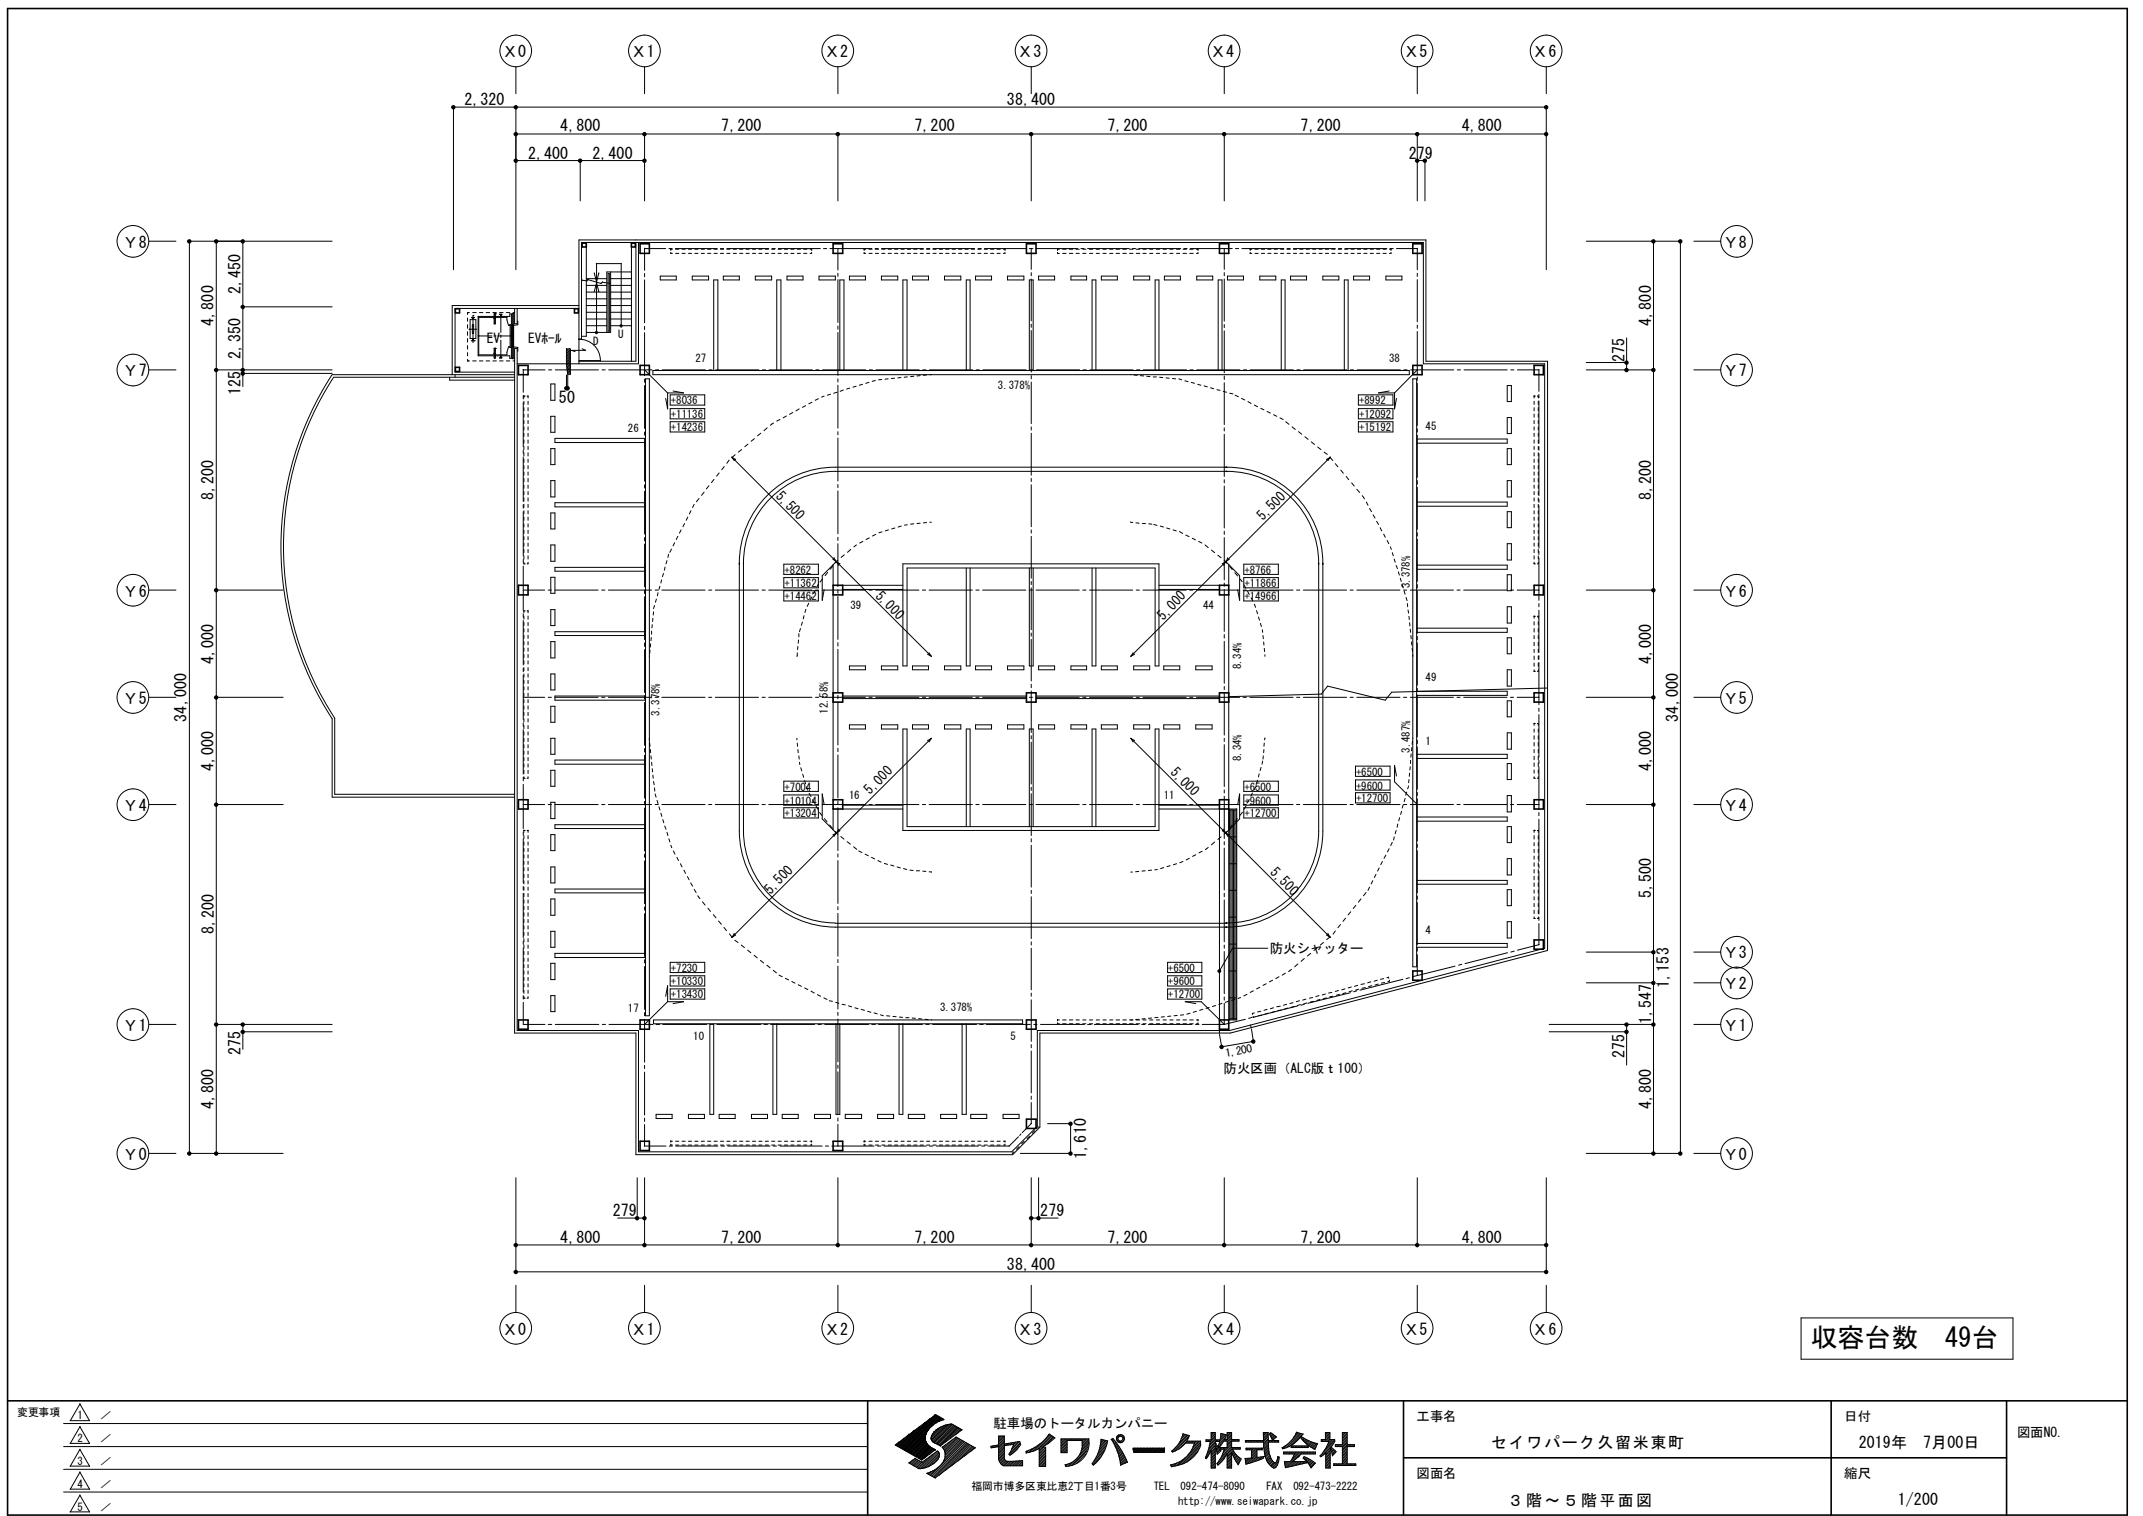

収容台数 49台

変更事項 △ / △ / △ / △ / △ /	 <div>駐車場のトータルカンパニー セイワパーク株式会社 福岡市博多区東比恵2丁目1番3号 TEL 092-474-8090 FAX 092-473-2222 http://www.seiwapark.co.jp</div>		工事名 セイワパーク久留米東町	日付 2019年 7月00日	図面NO.
			図面名 3階～5階平面図	縮尺 1/200	

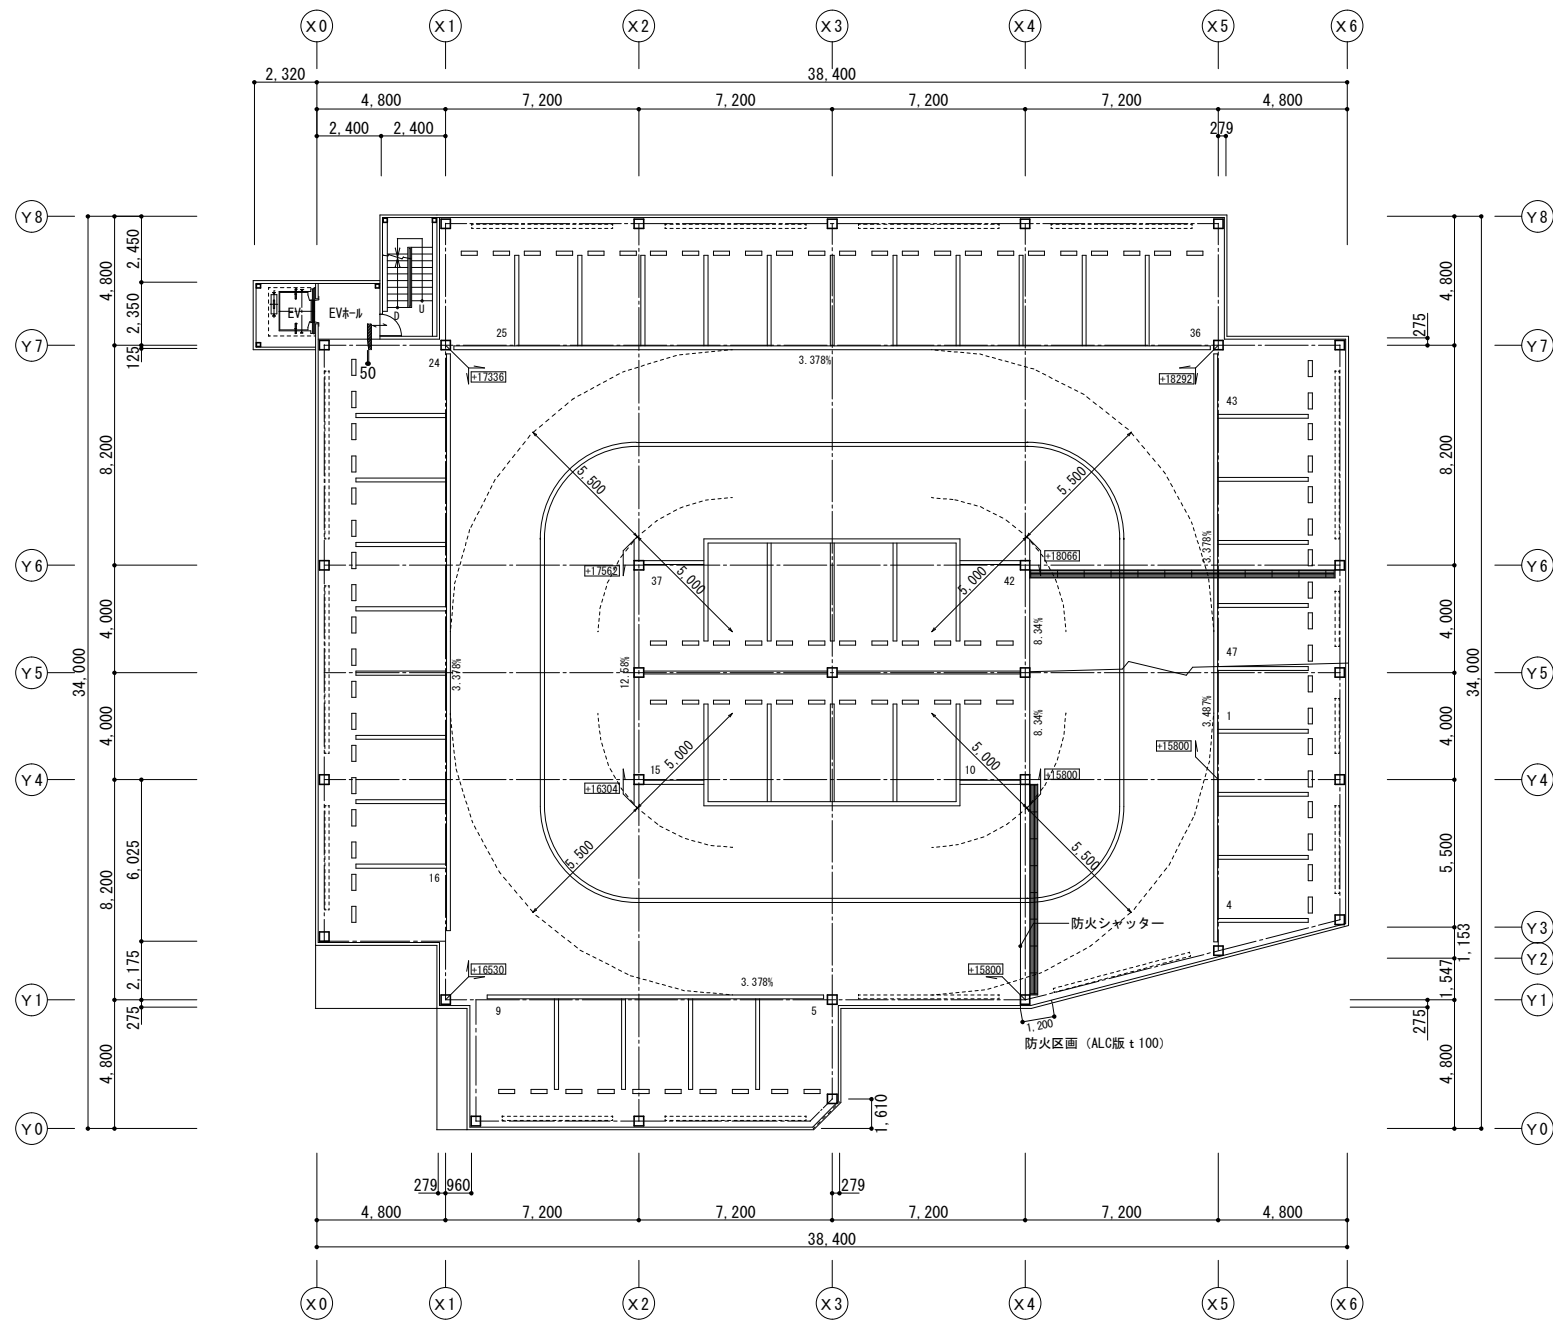


収容台数 47台

変更事項	△	/
	△	/
	△	/
	△	/
	△	/


 駐車場のトータルカンパニー
セイワパーク株式会社
 福岡市博多区東比恵2丁目1番3号 TEL 092-474-8090 FAX 092-473-2222
<http://www.seiwapark.co.jp>

工事名	セイワパーク久留米東町	日付	2019年 7月00日	図面NO.
図面名	6 階 平 面 図	縮尺	1/200	

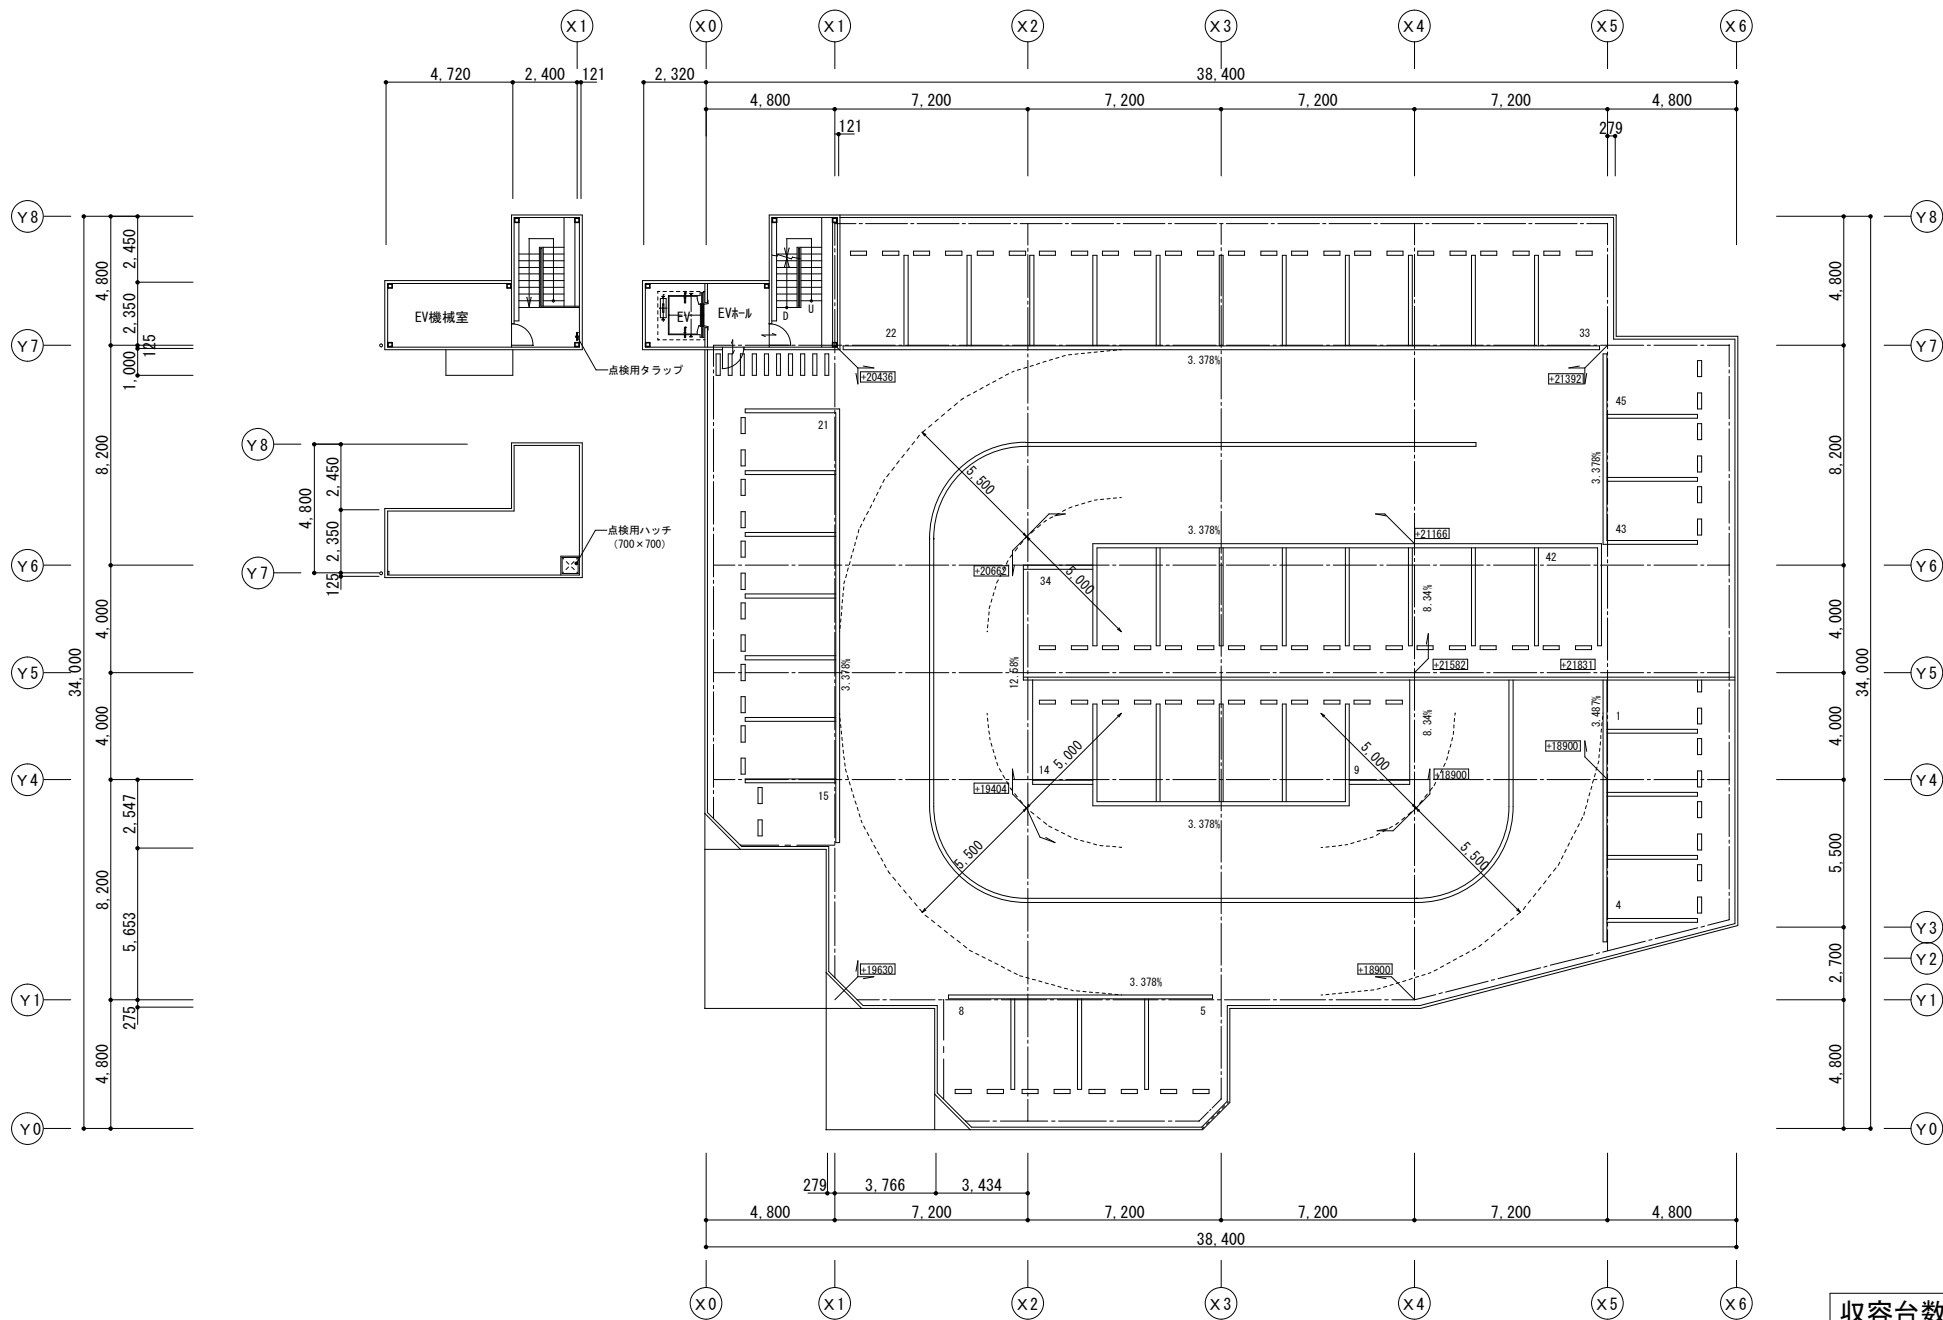

収容台数 45台

変更事項	△	/
	△	/
	△	/
	△	/
	△	/


 駐車場のトータルカンパニー
セイワパーク株式会社
 福岡市博多区東比恵2丁目1番3号 TEL 092-474-8090 FAX 092-473-2222
<http://www.seiwapark.co.jp>

工事名	セイワパーク久留米東町	日付	2019年 00月00日	図面NO.
図面名	縮尺		1/200	

□ 階 平 面 図