


平面図 S= 1 /200

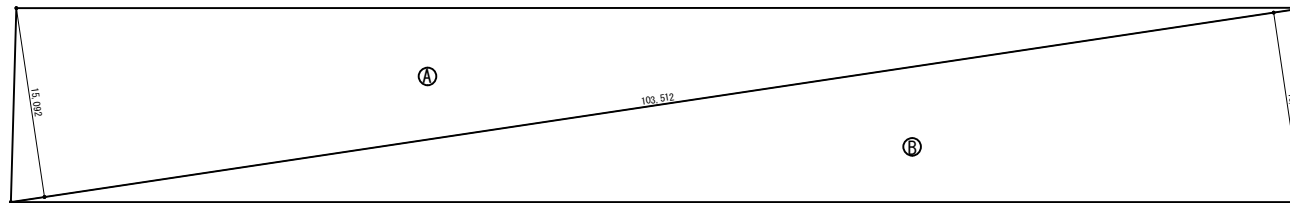

駐車場求積図 S= 1 /300

セイワパーク榎田2丁目 駐車場

事項	承認	検図	作成	セイワパークマネジメント株式会社	工事名	榎田駐車場	図面名	配置図兼平面図	縮尺	1/200
△ /				福岡市博多区東比恵2丁目1番3号 TEL 092-474-8090	形式		日付	平成21年8月21日	No.	