


提案図

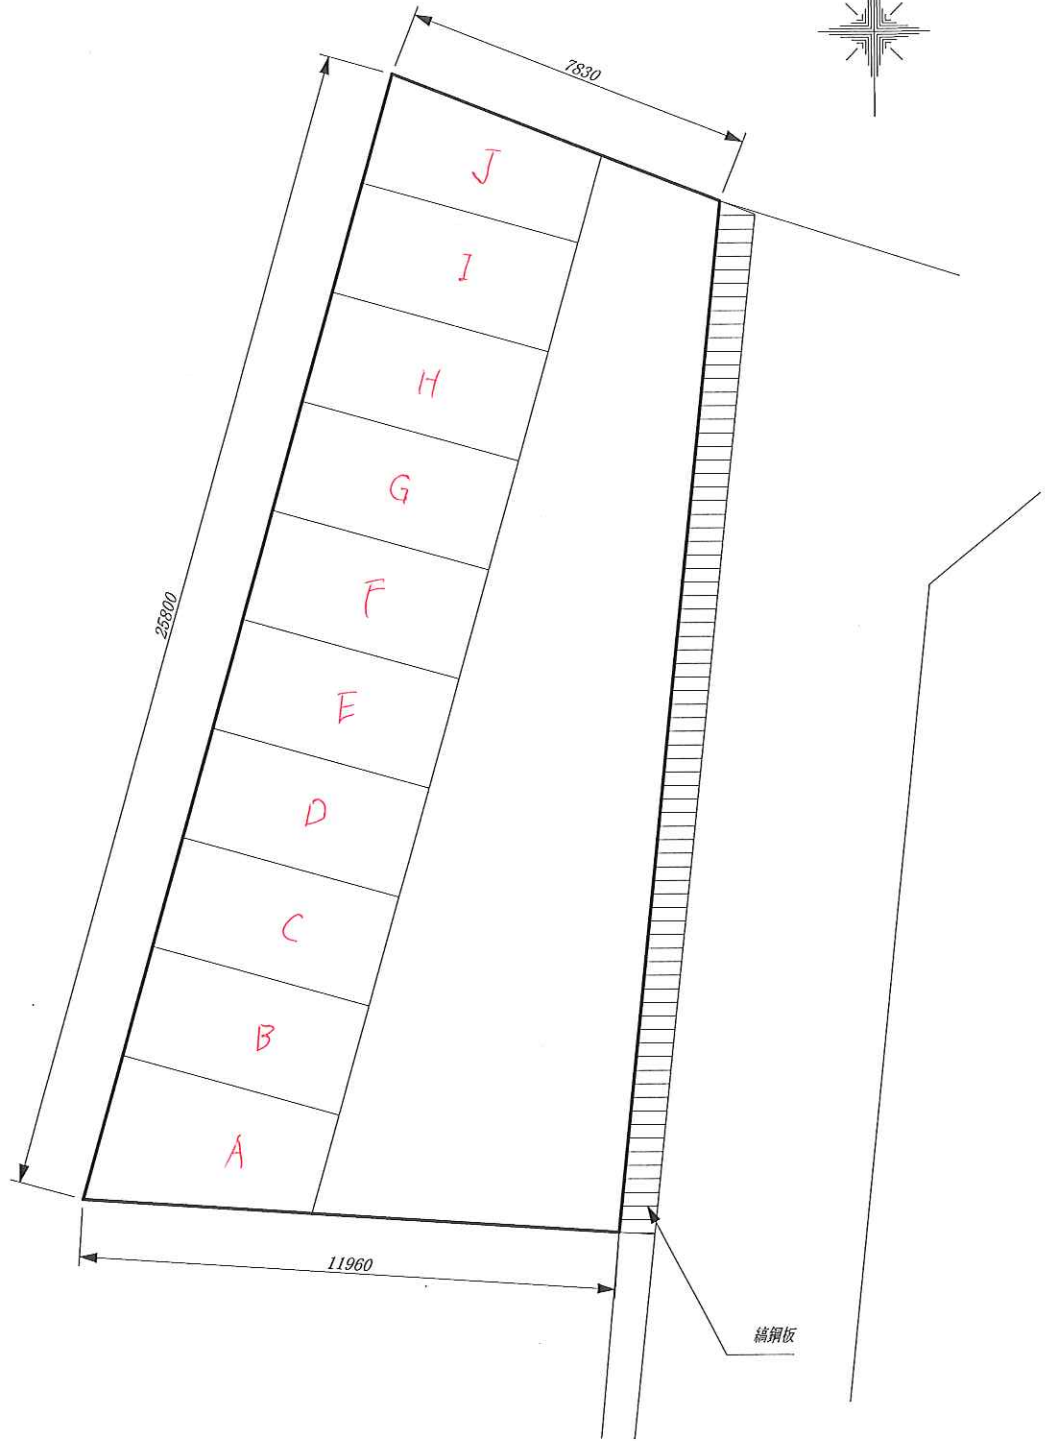

ショウワ電技研株式会社

承認	作成	縮尺	名称	区画数
			駐車場レイアウト図	10
平面図				

※図面は計画図です。実施の際は変更する場合がございます。