


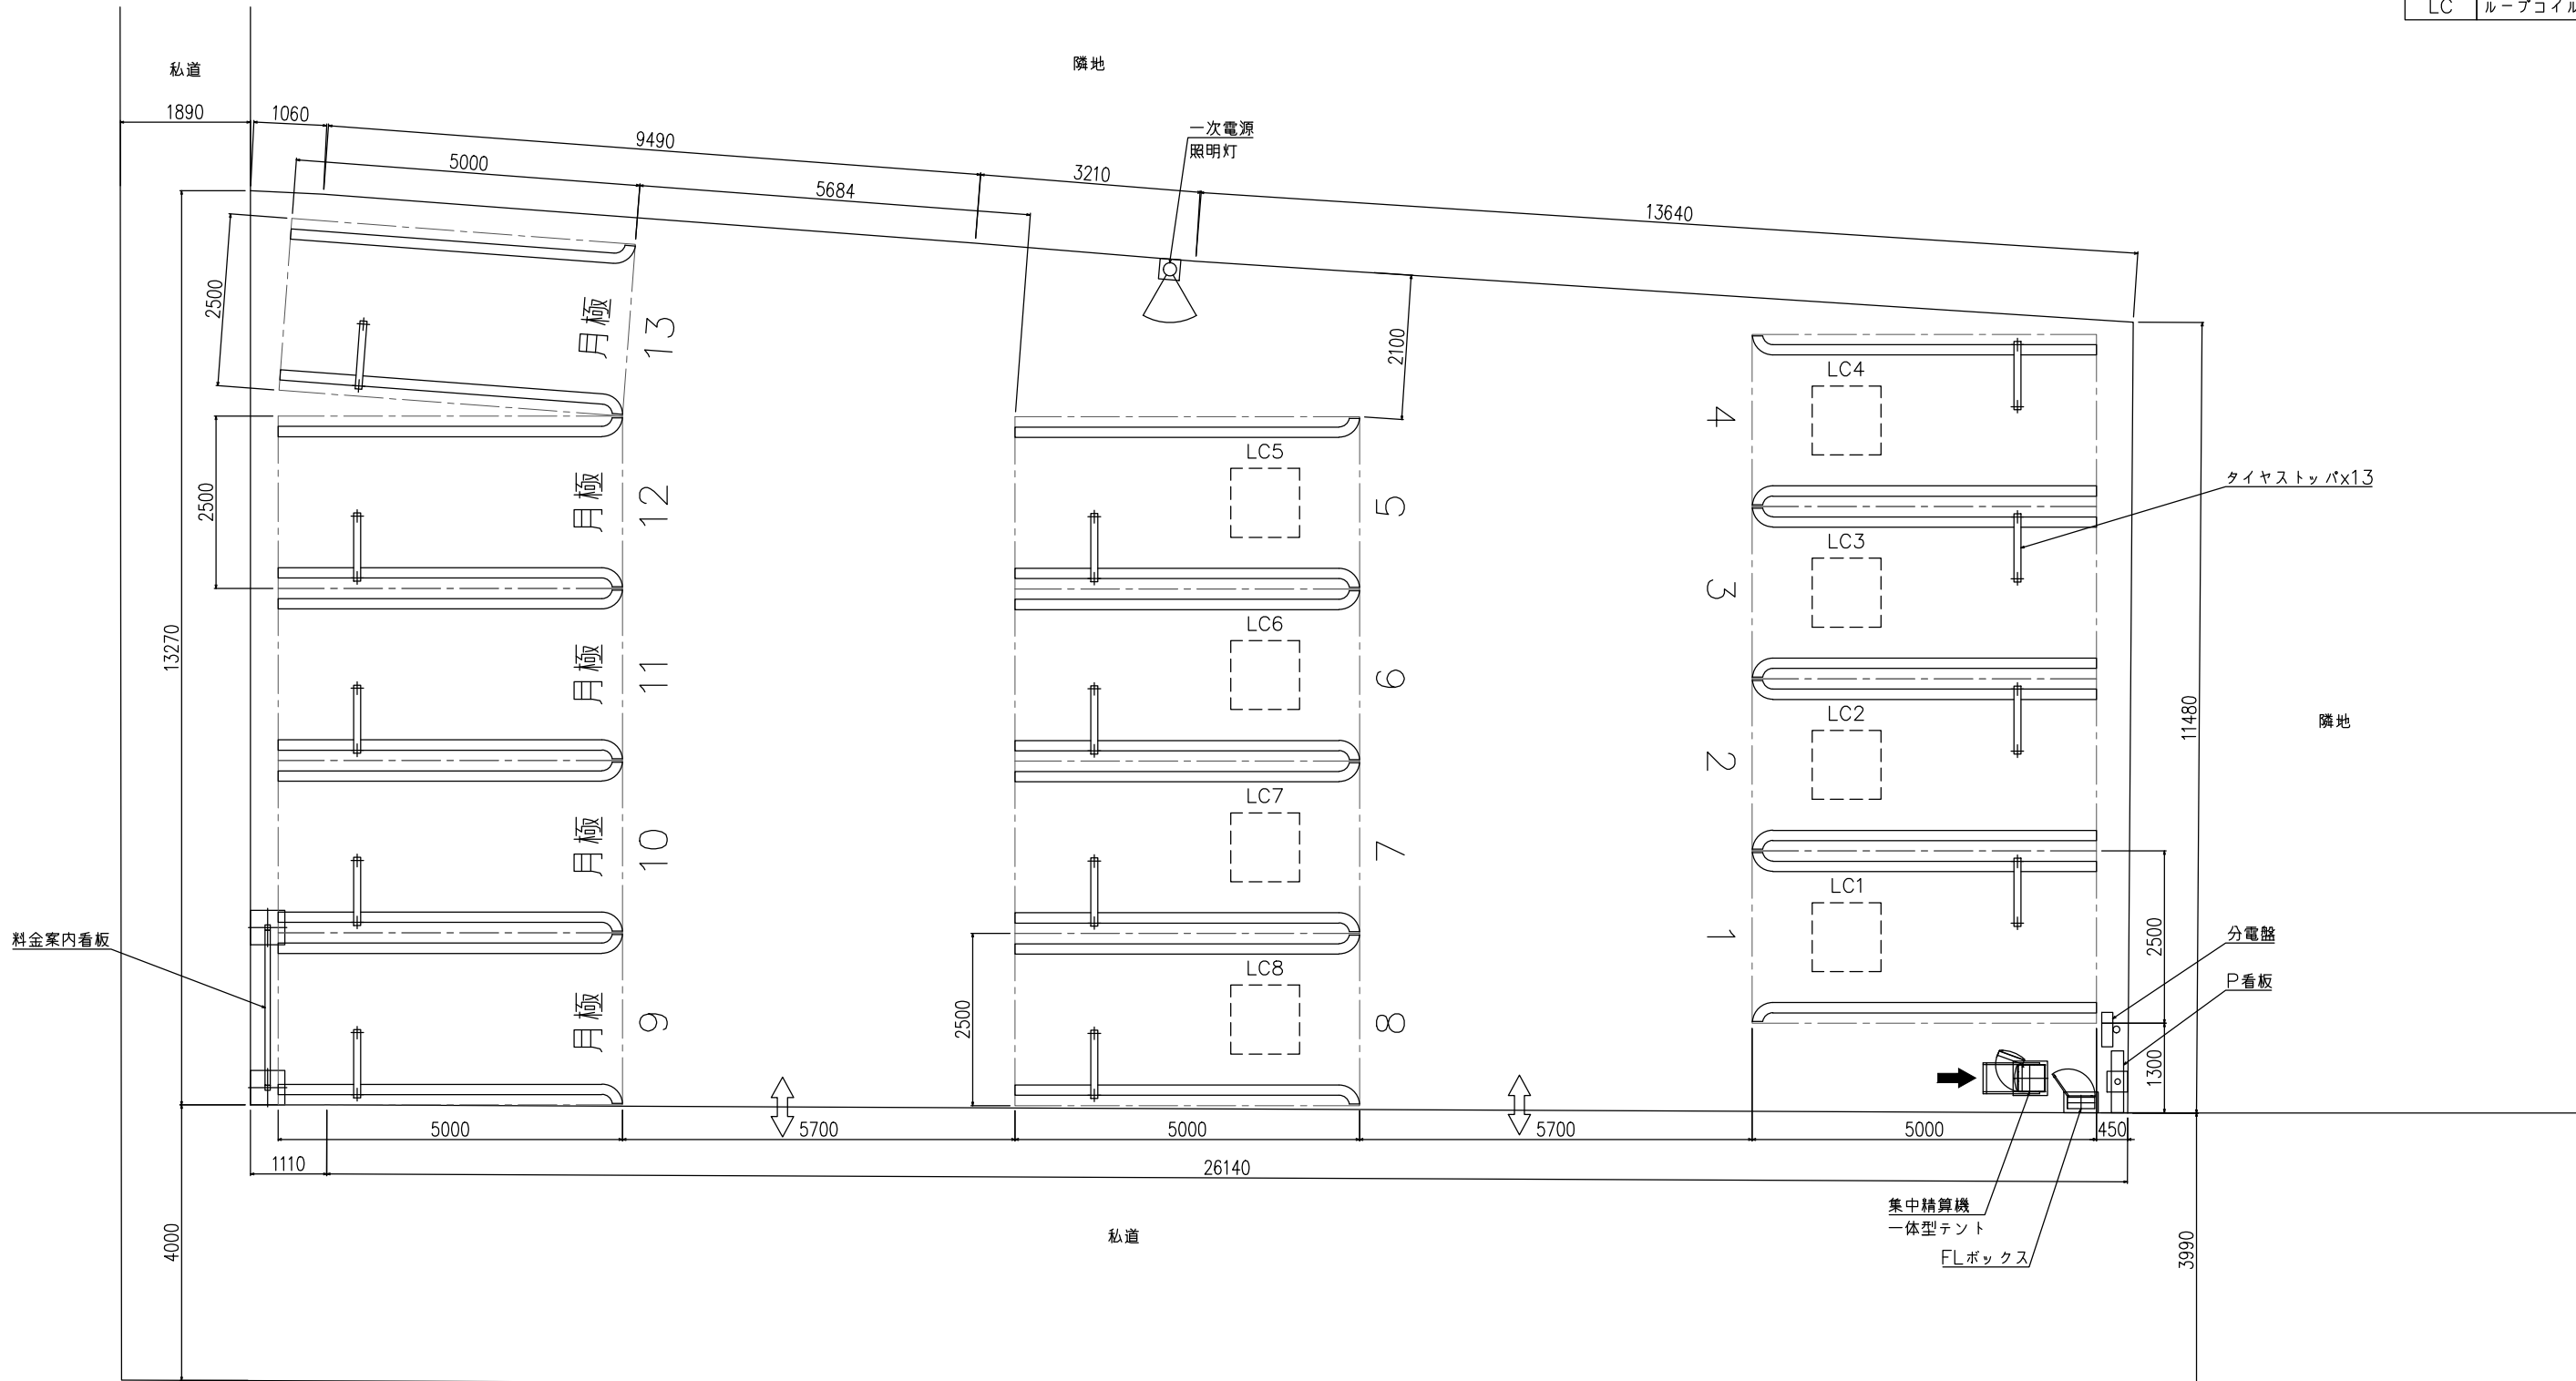

| | |
|-------------|--------------|
| 駐車台数 | 13台 |
| 駐車スペース | |
| 時間貸: No.1~8 | 2500x5000 8台 |
| 月極: No.9~13 | 2500x5000 5台 |

| 機器凡例 | |
|------|--------|
| 記号 | 名称 |
| LC | ループコイル |



※本図は提供された紙図面より作成しました
 測量等により台数が増減になる可能性があります

平面図(S=1:50)

| | | | | | | | | | | | | |
|--|----|--------------|----|----|----|----|----------|------|----------------------|-------------------------------|----------|-----|
| 備考及修正 2023.04.06 フェンス削除、料金案内看板移動、一部月極に変更。 | 用途 | ザ・パーク武蔵野市境 様 | 製図 | 設計 | 照査 | 承認 | 日付 | 図名 | フラップレスシステム(案) 平面図 | 縮尺 1:50 (A1) 1:100 (A3) | 22-12069 | 1/1 |
| | | 日本信号株式会社 | | | 中澤 | | 23.04.06 | 第3角法 | | | | |