

# 取扱説明書

## 《特記事項》

- (1)フリー1～フリー10 番(平日定期専用)はパスカードの使用があり、紛失等の際は、再発行費用として 5,500 円(税込)が発生する。
- (2)フリー1(平日定期専用)～フリー10 番(平日定期専用)は満車時利用不可とする。
- (3)1～13 番はゲート外区画。


## 《注意事項》

### 初回の入庫について

ご契約後は現況有姿でのお引渡しとなります。リアオーバーハング、タイヤ幅、最低地上高等車検証には記載の無いサイズもあることから、使用するお車のサイズが駐車場のサイズ制限内かどうかは必ず現地にてご自身でご確認ください。

初回入庫時には事前にサイズを確認の上、十分注意をして入出庫をお願いいたします。試し入れ時や契約後に事故等が発生した場合、貸主及び管理会社並びに保証会社では一切の責任を負いかねます。

以上

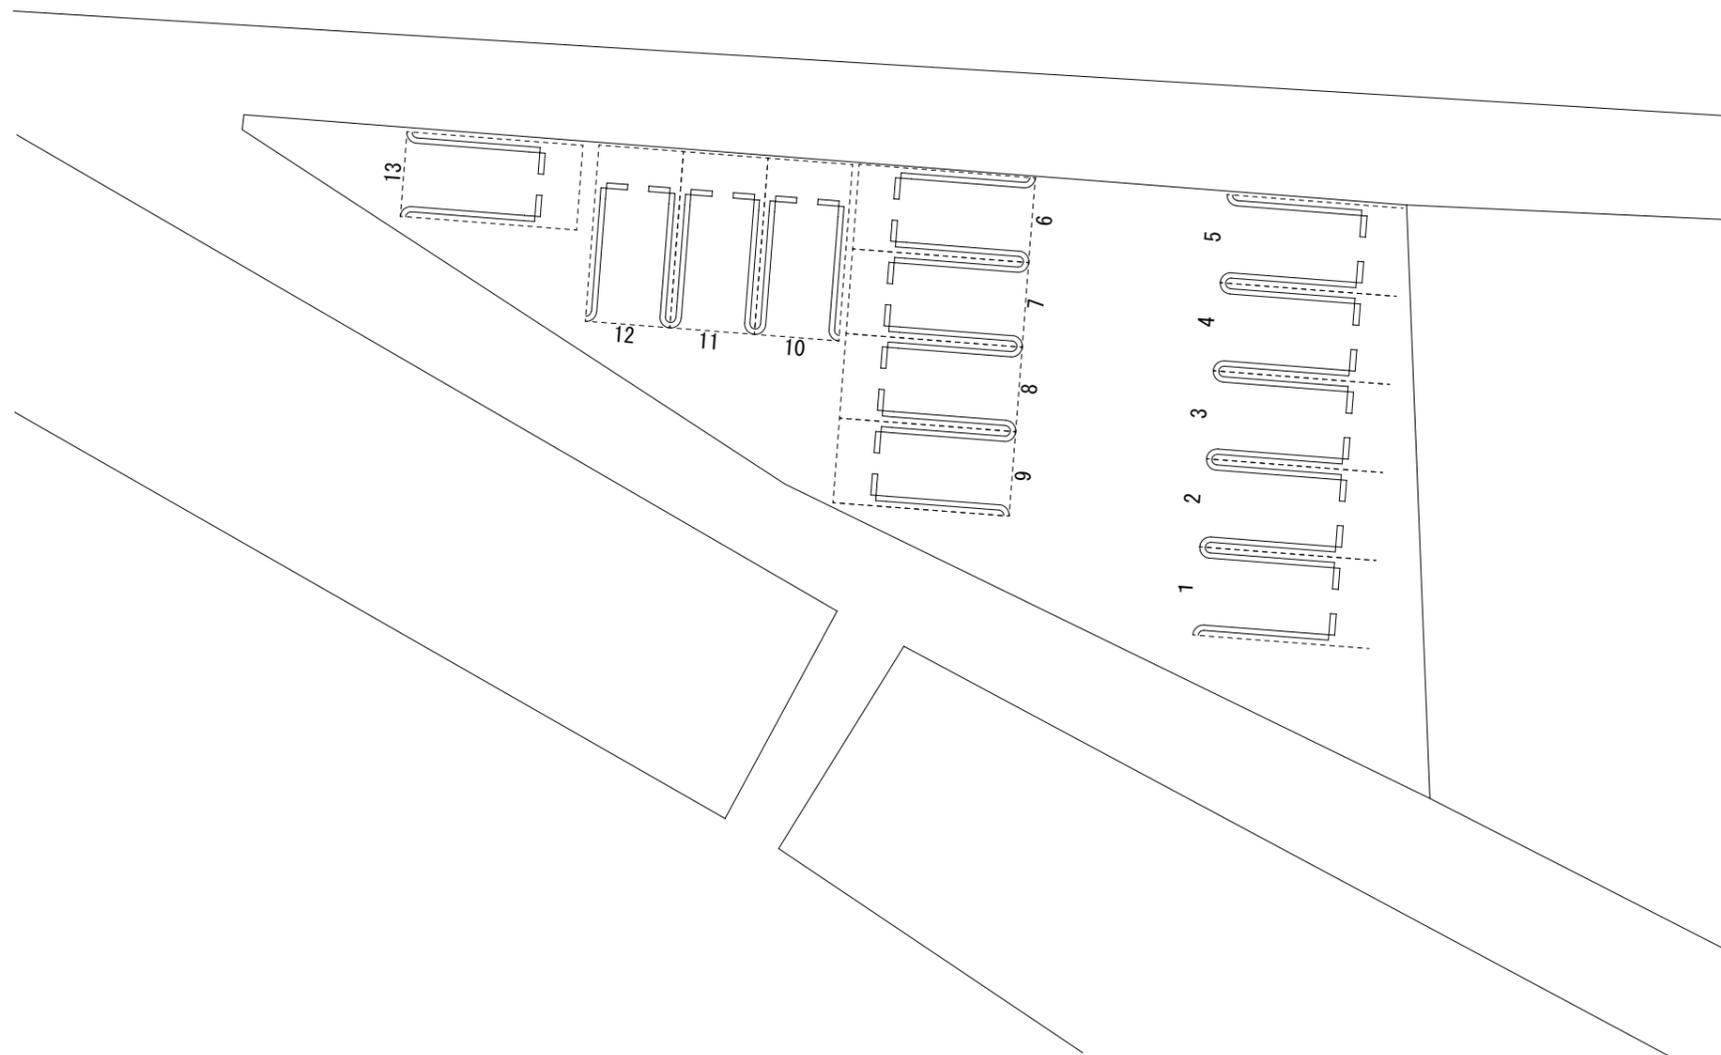

日本パーキング株式会社

承認

作成

設計番号

090609

件名

NPC24H宇都宮泉町パーキング(月極13車室)

図名

形式

月極

台数


13台

日付

2020年5月25日

縮尺

1/200

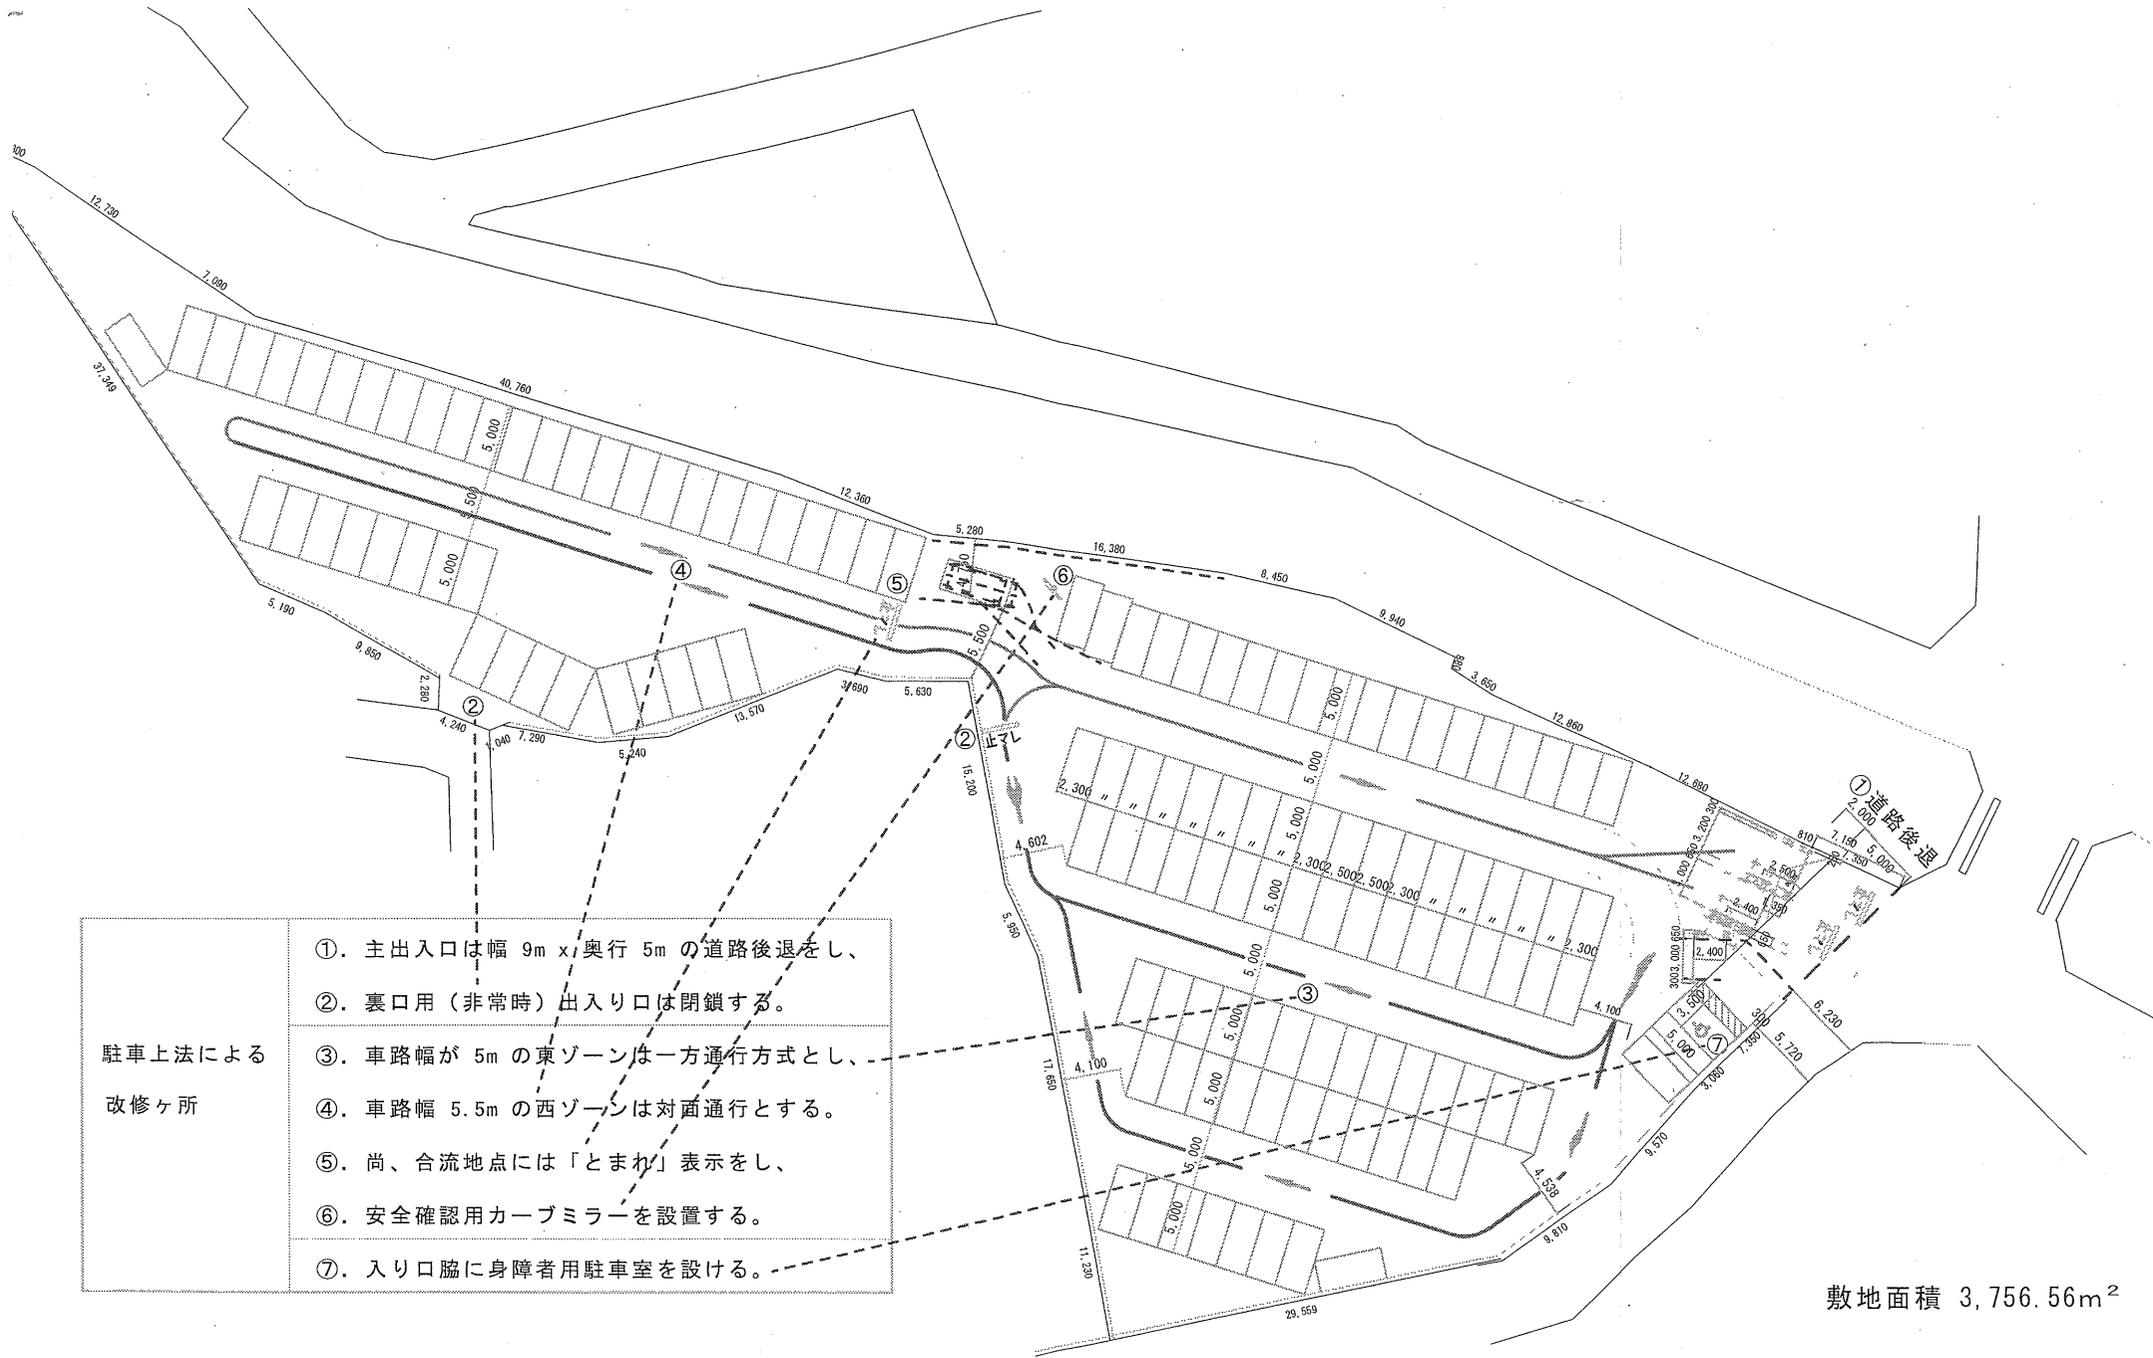

- 駐車上法による  
改修ヶ所
- ①. 主出入口は幅 9m x 奥行 5m の道路後退をし、
  - ②. 裏口用（非常時）出入口は閉鎖する。
  - ③. 車路幅が 5m の東ゾーンは一方通行方式とし、
  - ④. 車路幅 5.5m の西ゾーンは対面通行とする。
  - ⑤. 尚、合流地点には「とまれ」表示をし、
  - ⑥. 安全確認用カーブミラーを設置する。
  - ⑦. 入り口脇に身障者用駐車室を設ける。

敷地面積 3,756.56m<sup>2</sup>

訂正 H . . .		<b>日本パーキング株式会社</b>	承認	作成	設計番号	080227	社名	宇都宮泉町駐車場	日付	平成20年 2月27日
H . . .			出 国	H20.4.25	図名	路外駐車場 配置平面図	縮尺	1/400	図番番号	