

取扱説明書

《特記事項》

(1) パスカードの使用があり、紛失等の際は、再発行費用として 5,500 円(税込)が発生する。


《注意事項》

初回の入庫について


ご契約後は現況有姿でのお引渡しとなります。リアオーバーハング、タイヤ幅、最低地上高等車検証には記載の無いサイズもあることから、使用するお車のサイズが駐車場のサイズ制限内かどうかは必ず現地にてご自身でご確認ください。

初回入庫時には事前にサイズを確認の上、十分注意をして入出庫をお願いいたします。試し入れ時や契約後に事故等が発生した場合、貸主及び管理会社並びに保証会社では一切の責任を負いかねます。

以上

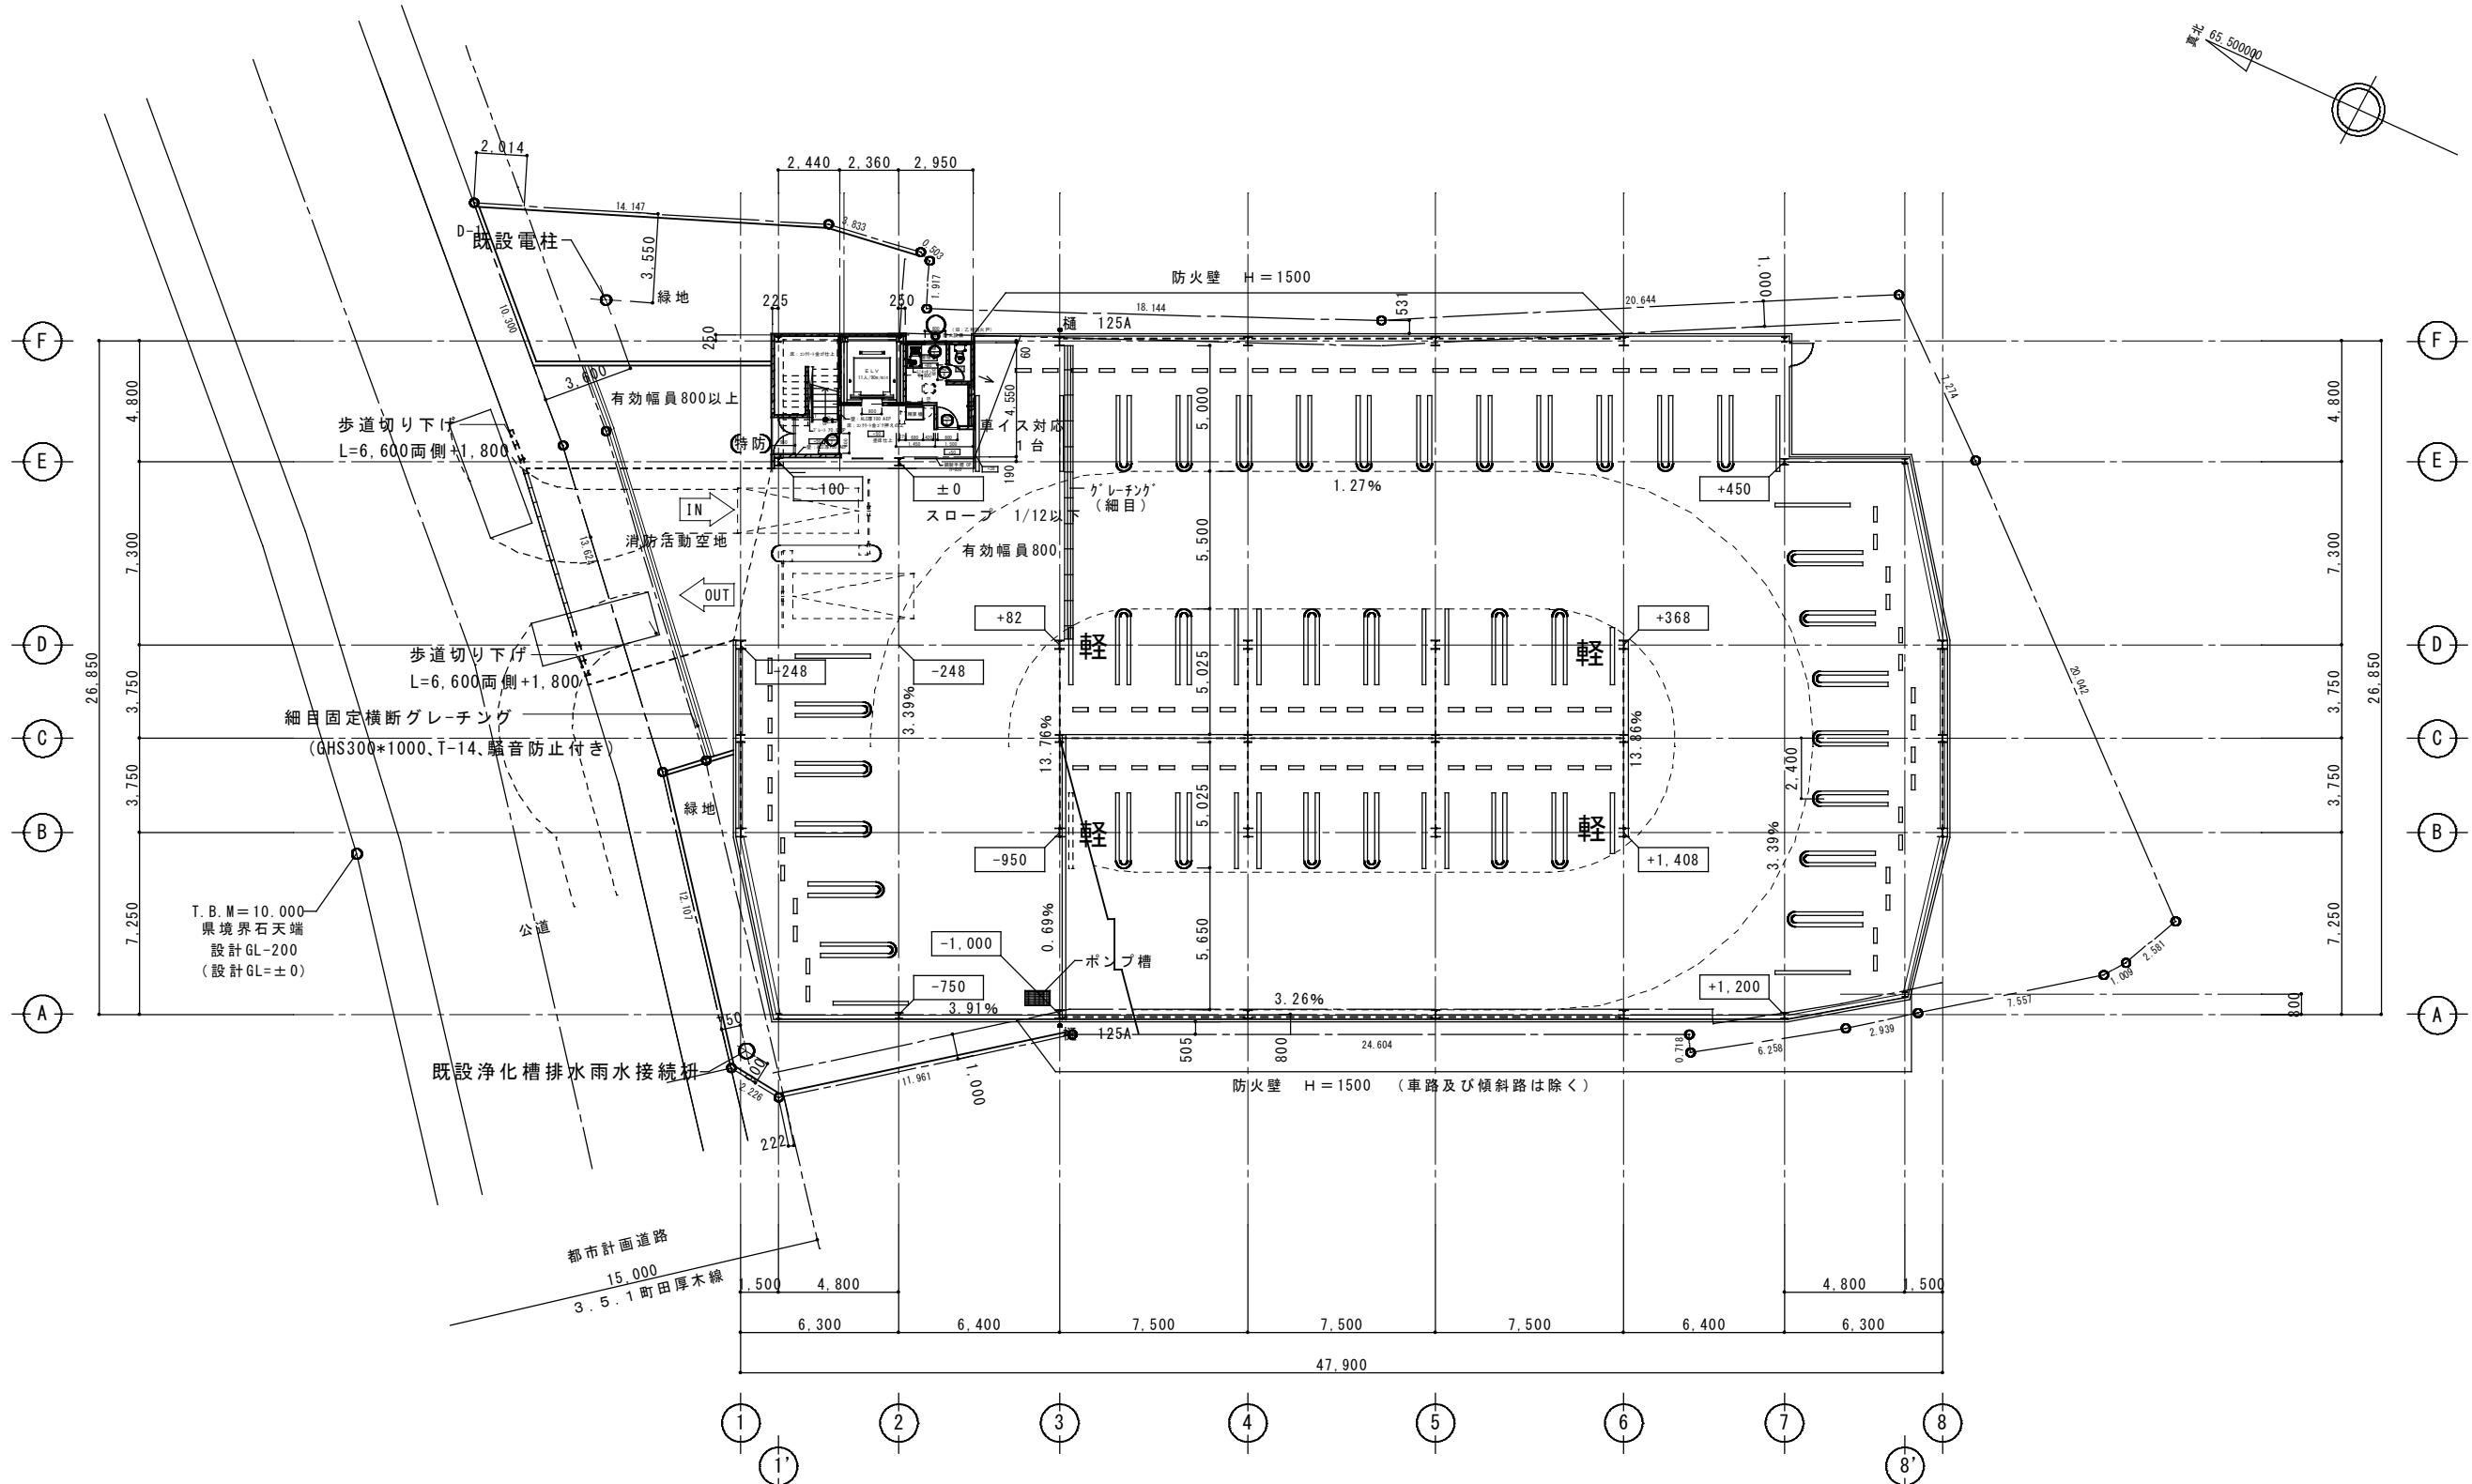


訂正 H ..	承認	確認	確認	作成	設計番号	工事名	日付	
H ..					KTD-18009	(仮称) N P C 相武台前パーキング新築工事	平成16年7月5日	
H ..					工事番号	図名	縮尺	
出圖 H26.6.24					*****	1階平面図	1/200	図面番号 A - 1 1

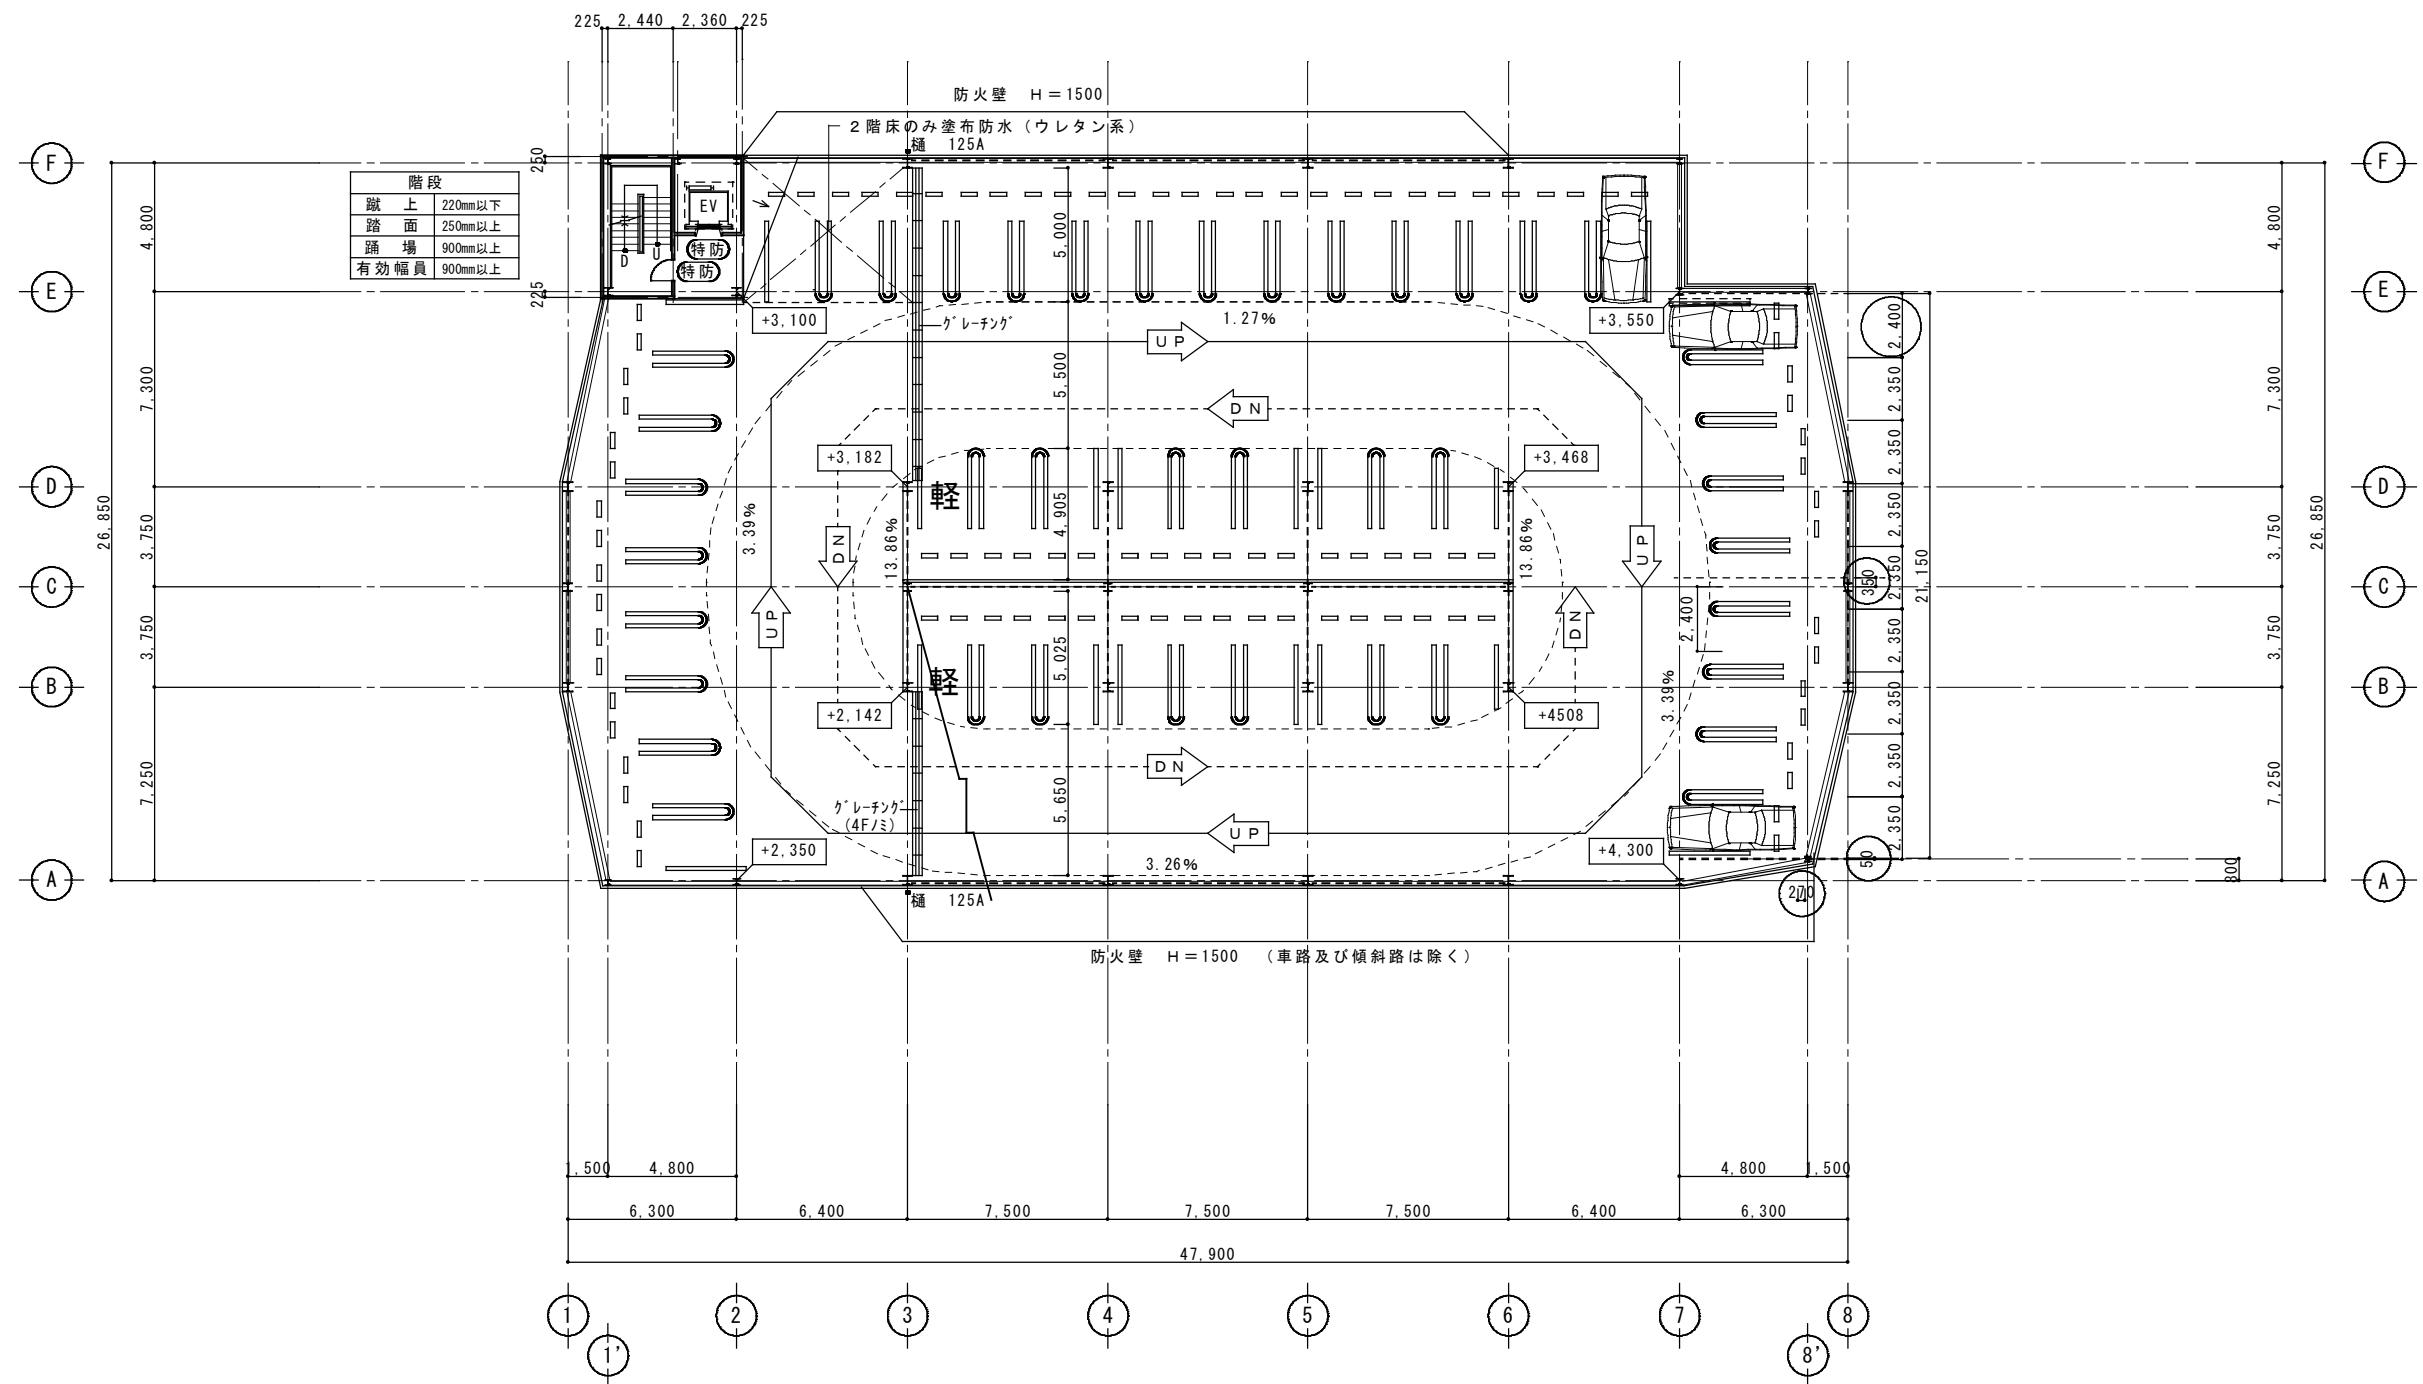

2 ~ 4 階平面図 S. 1 / 200

特防：特定防火設備（即：甲種防火戶）

防：防火設備（舊、乙種防火戶）當時閉鎖式

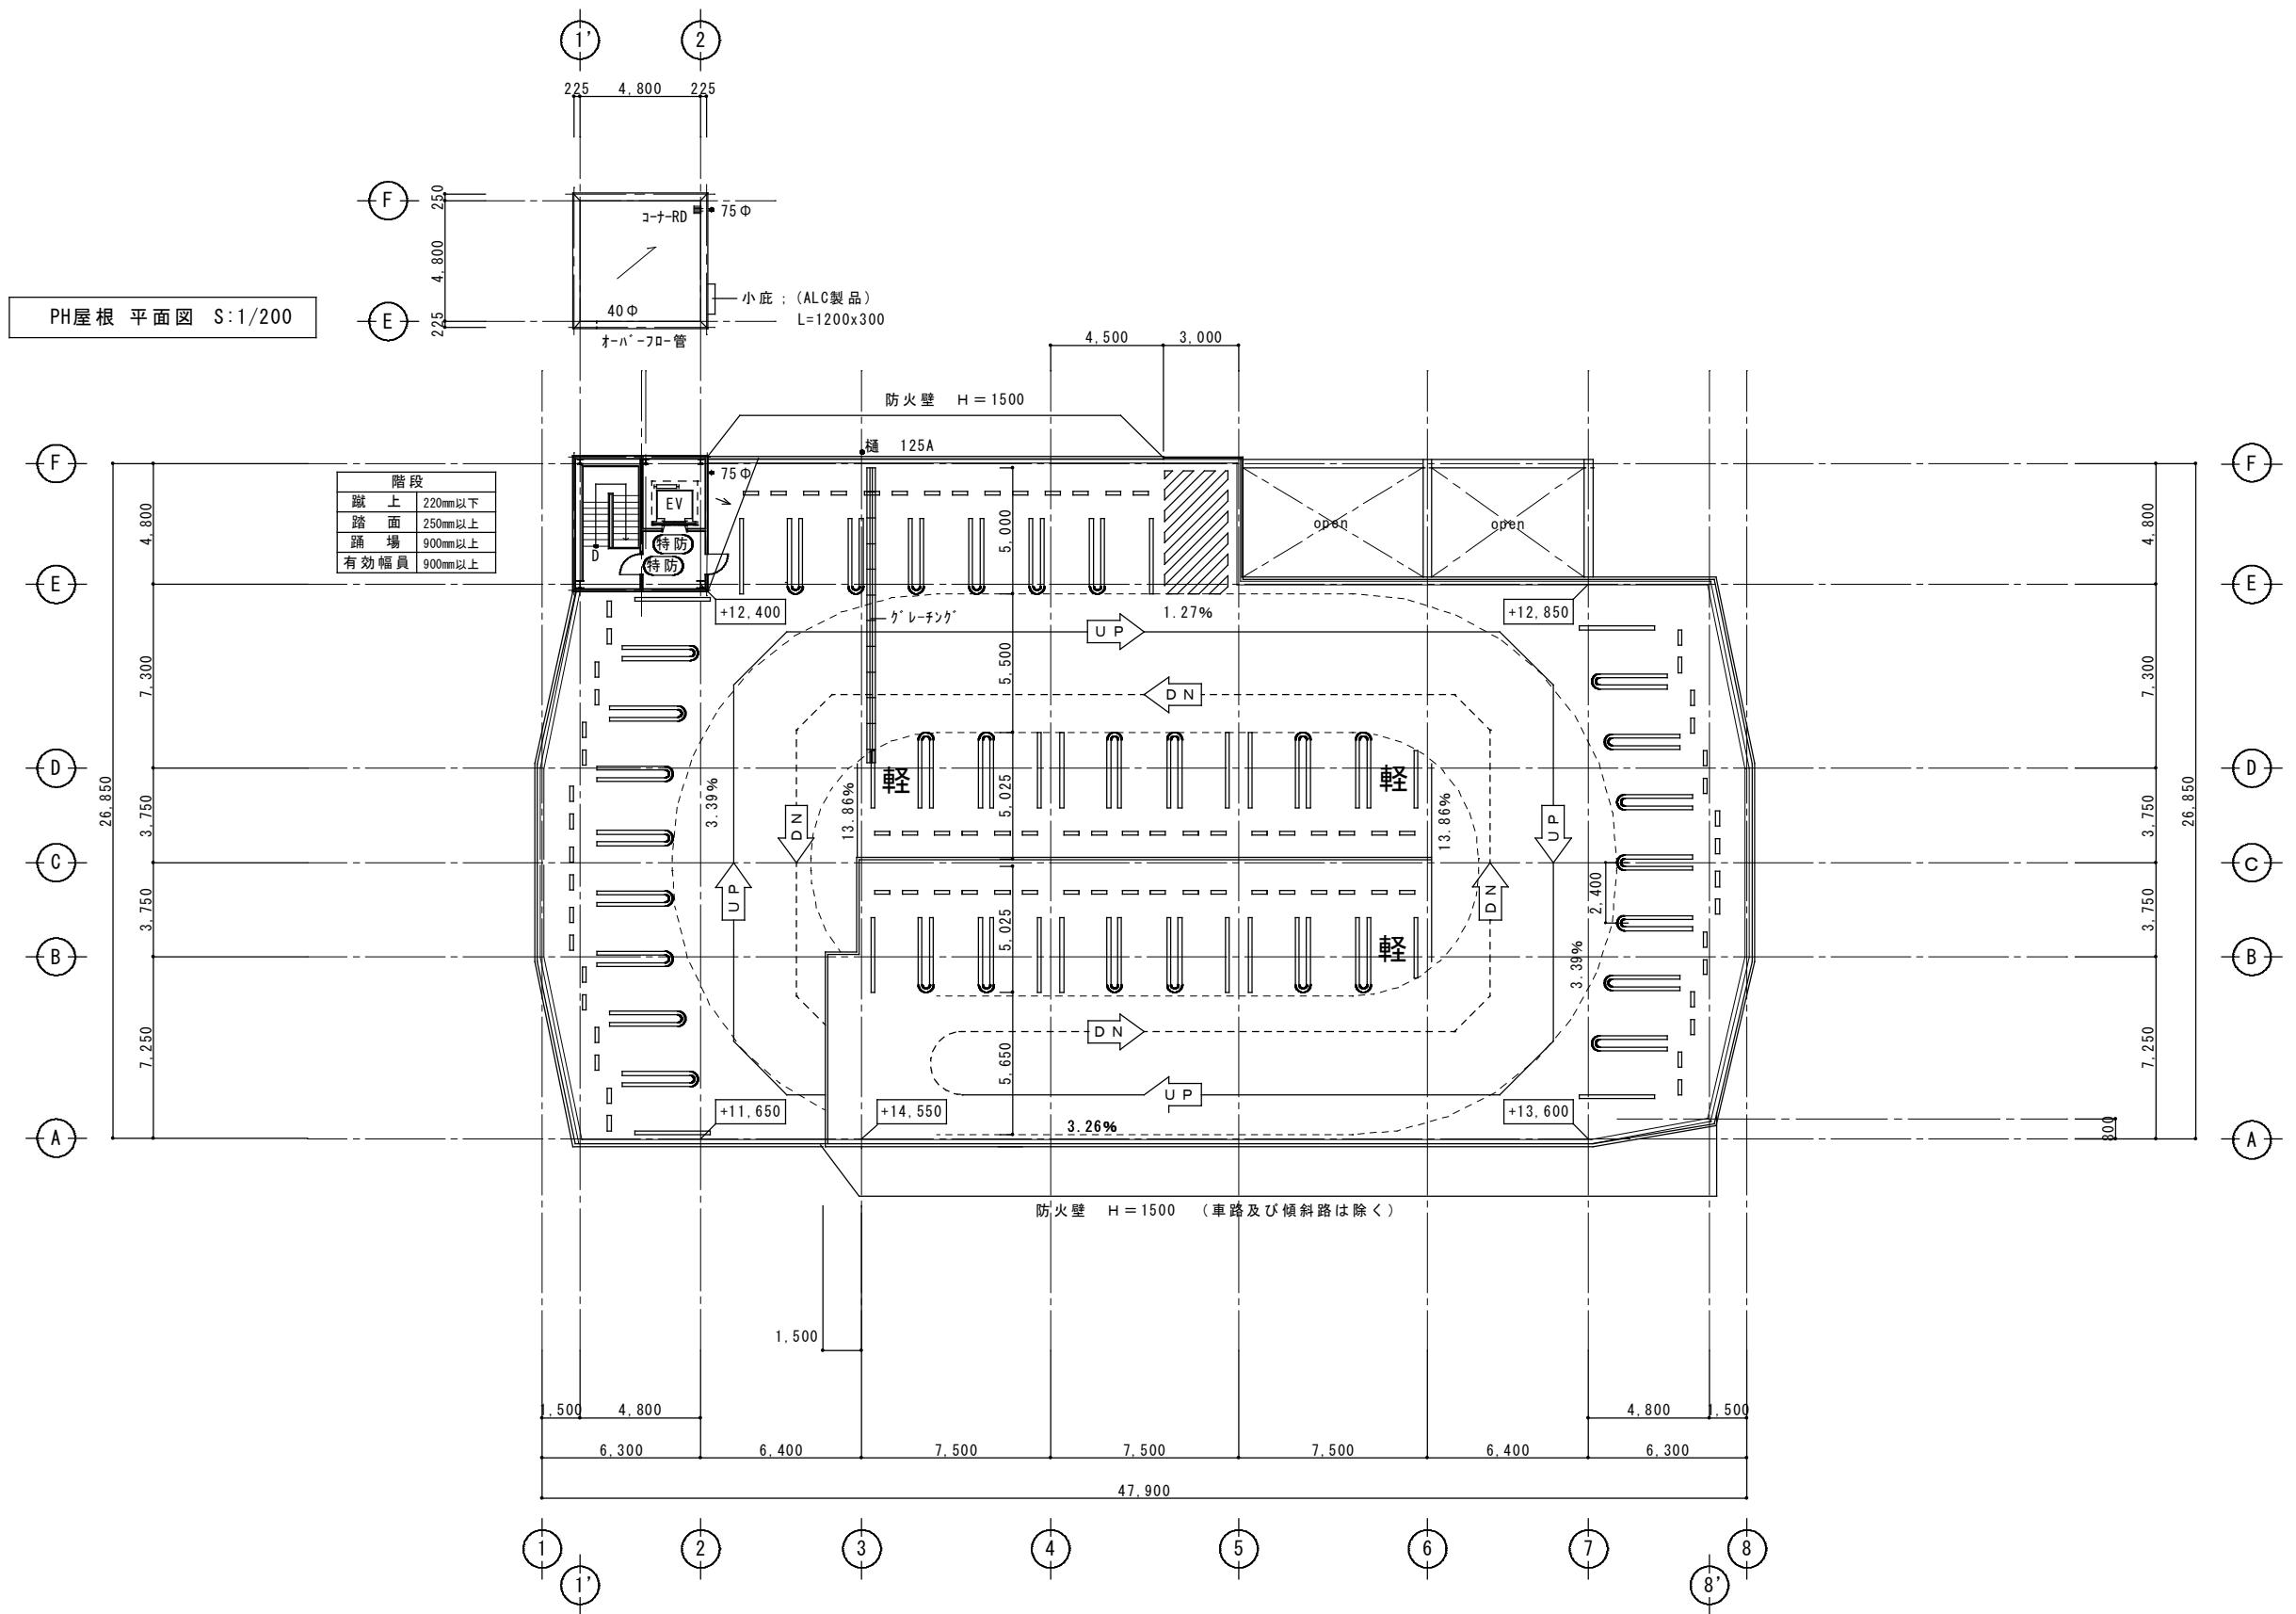

R 階平面図 S. 1/200

特防：特定防火設備（旧、甲種防火戸）
防：防火設備（旧、乙種防火戸）常時

訂正 H ..		承認	確認	確認	作成	設計番号 KTD-18009	工事名 (仮称) N P C 相武台前バーキング新築工事	日付 平成16年 7月 5日	↑
H ..									
H ..									
出圖 H26.6.24						工事番号 *****	図名 R 階平面図	縮尺 1/200	図面番号 A - 1 3