

取扱説明書

《特記事項》

- (1) パスカードの使用があり、紛失等の際は、再発行費用として5,500円(税込)が発生する。
- (2) フリー1～10番はフリー区画とする。

《注意事項》


初回の入庫について

ご契約後は現況有姿でのお引渡しとなります。リアオーバーハング、タイヤ幅、最低地上高等車検証には記載の無いサイズもあることから、使用するお車のサイズが駐車場のサイズ制限内かどうかは必ず現地にてご自身でご確認ください。

初回入庫時には事前にサイズを確認の上、十分注意をして入出庫をお願いいたします。試し入れ時や契約後に事故等が発生した場合、貸主及び管理会社並びに保証会社では一切の責任を負いかねます。

以上

4階

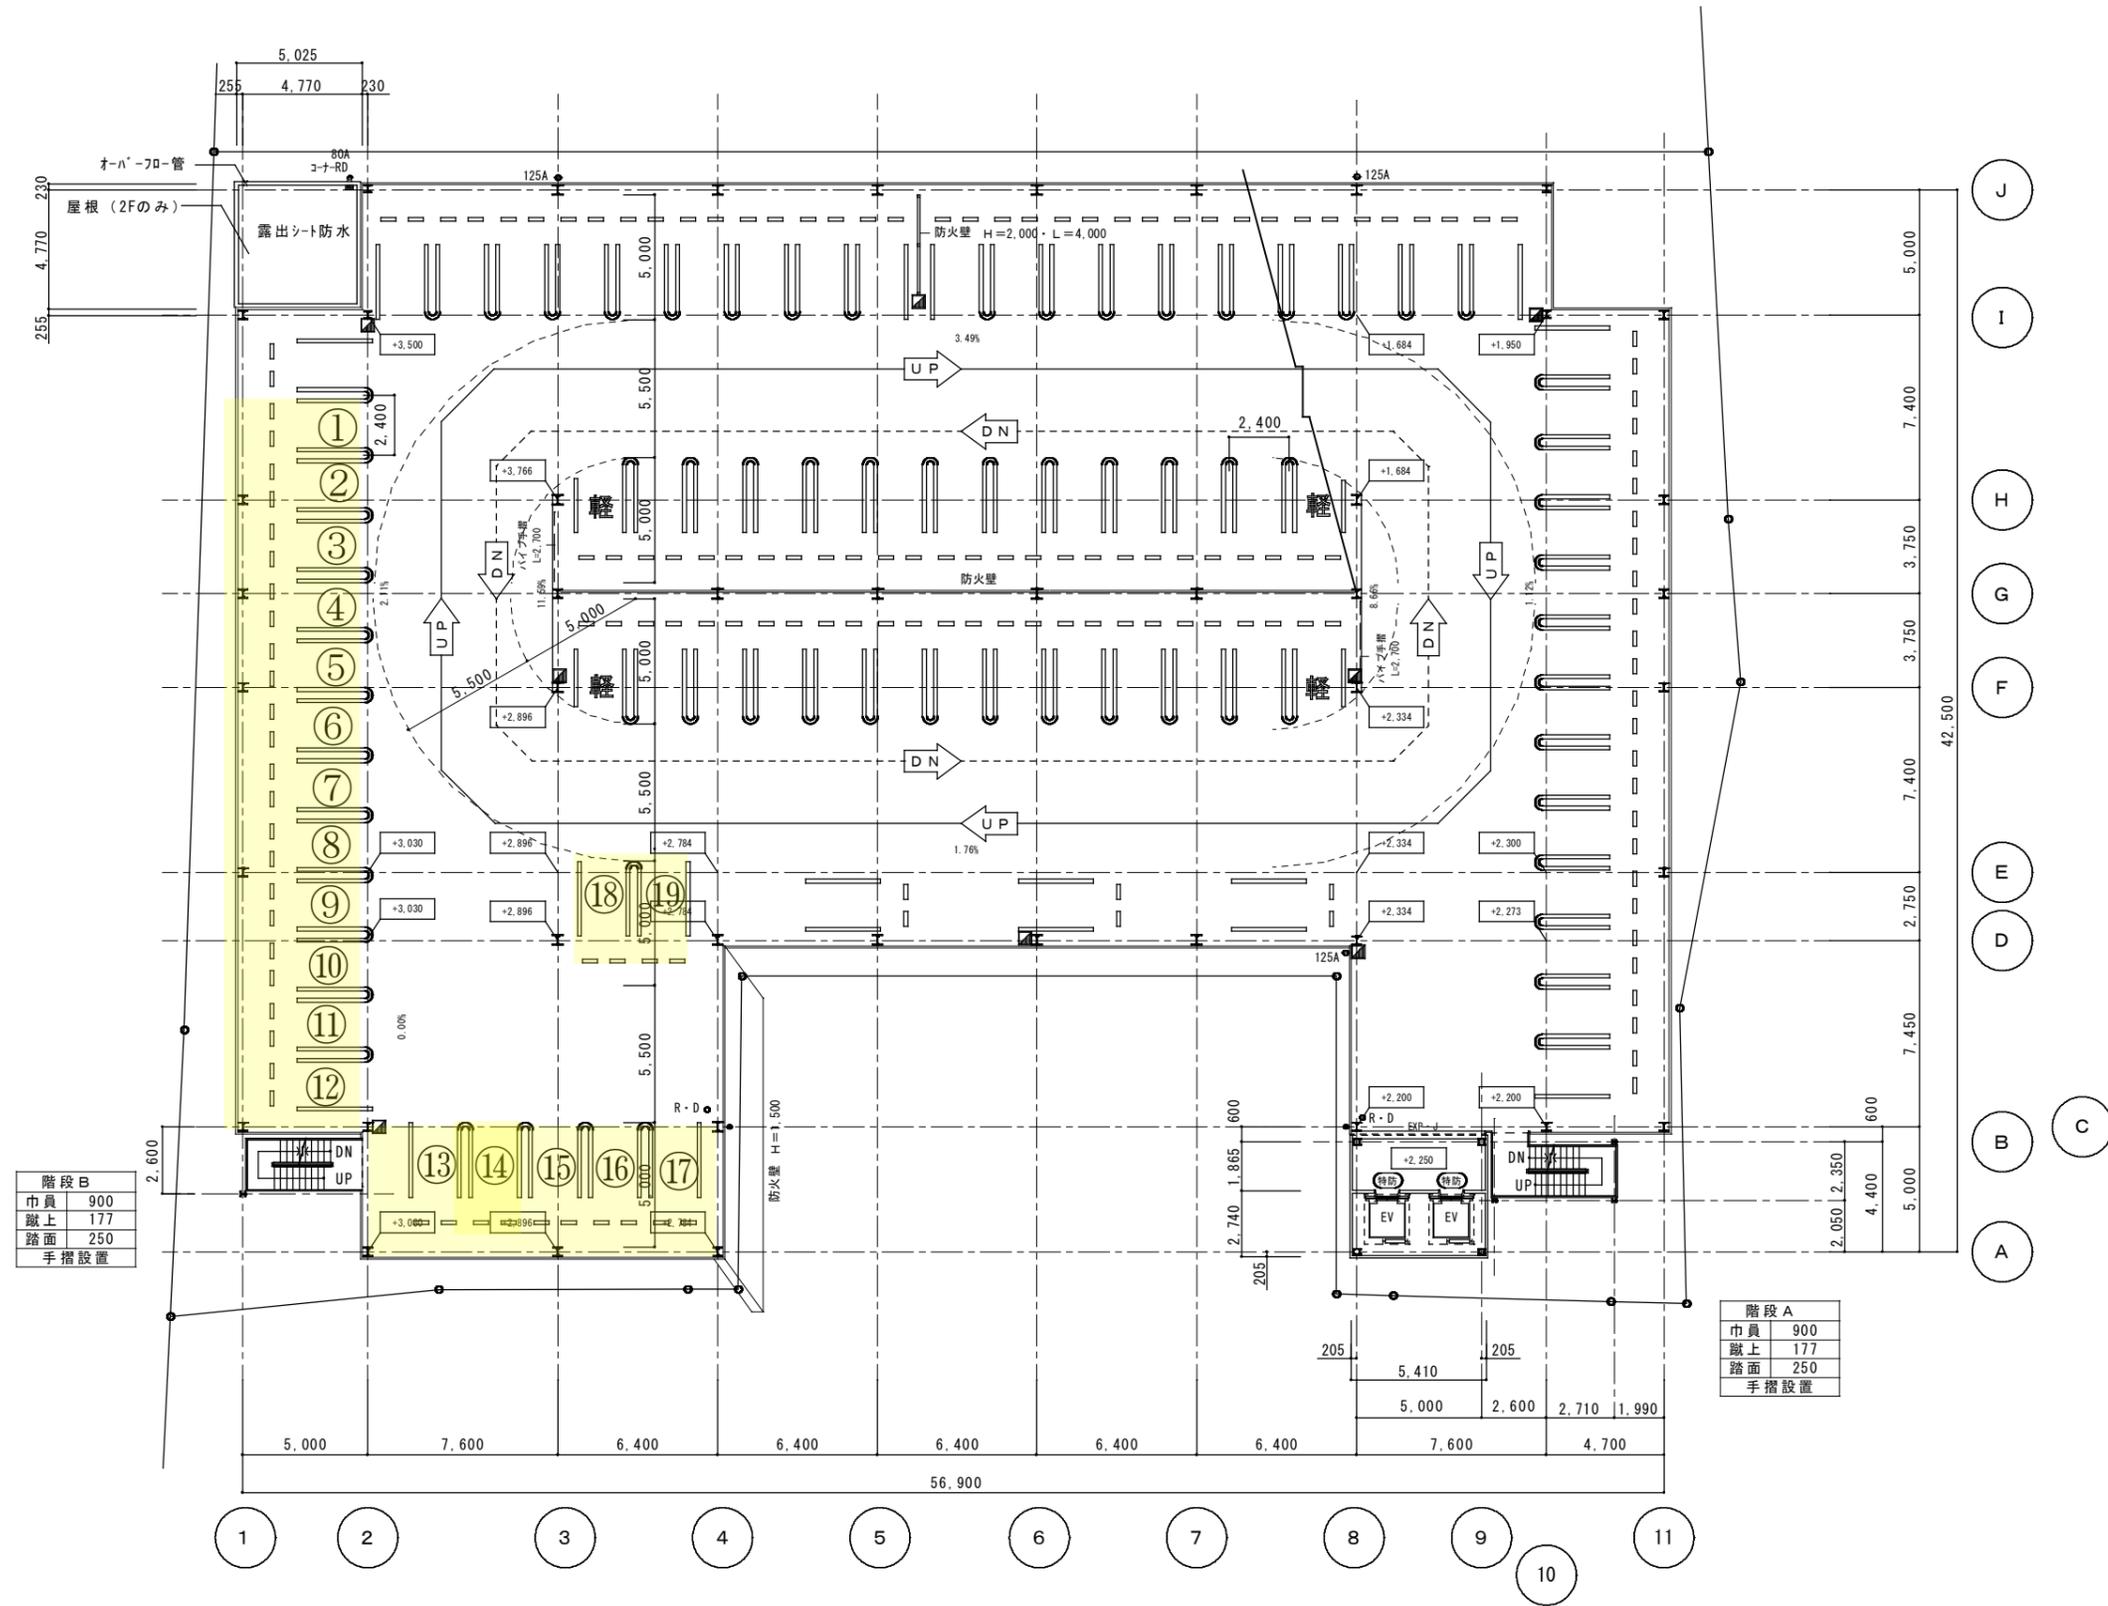

階段 B	
巾員	900
蹴上	177
踏面	250
手摺設置	

階段 A	
巾員	900
蹴上	177
踏面	250
手摺設置	

2 ~ 4 階平面図 S:1/200

*** 内数値は2階床レベルを示す

特防 特定防火設備 (旧: 甲防火戸)

凡例		外壁: ALC 7100		水返し:
		手摺: 垂鉛メッキ鋼板		移動式消火設備基礎・架台
		手摺: メッシュフェンス		照明設備基礎・架台

訂正	日付	承認	確認	作成	設計番号	工事名	日付
					KTD-19004	(仮称) NPC若葉駅前パーキング新築工事	平成18年 1月18日
出図	H26.8.5	Tomnaga	設計協組		工事番号	図名	縮尺
					****-*****	2 ~ 4 階平面図	1/200
							図面番号
							A-9