

取扱説明書

《特記事項》

- (1)フリー1～34 番はパスカードの使用があり、紛失等の際は、再発行費用として 5,500 円(税込)が発生する。
- (2)入出庫不可時間帯:全日 深夜 2 時～3 時


《注意事項》


初回の入庫について



ご契約後は現況有姿でのお引渡しとなります。リアオーバーハング、タイヤ幅、最低地上高等車検証には記載の無いサイズもあることから、使用するお車のサイズが駐車場のサイズ制限内かどうかは必ず現地にてご自身でご確認ください。

初回入庫時には事前にサイズを確認の上、十分注意をして入出庫をお願いいたします。試し入れ時や契約後に事故等が発生した場合、貸主及び管理会社並びに保証会社では一切の責任を負いかねます。

以上

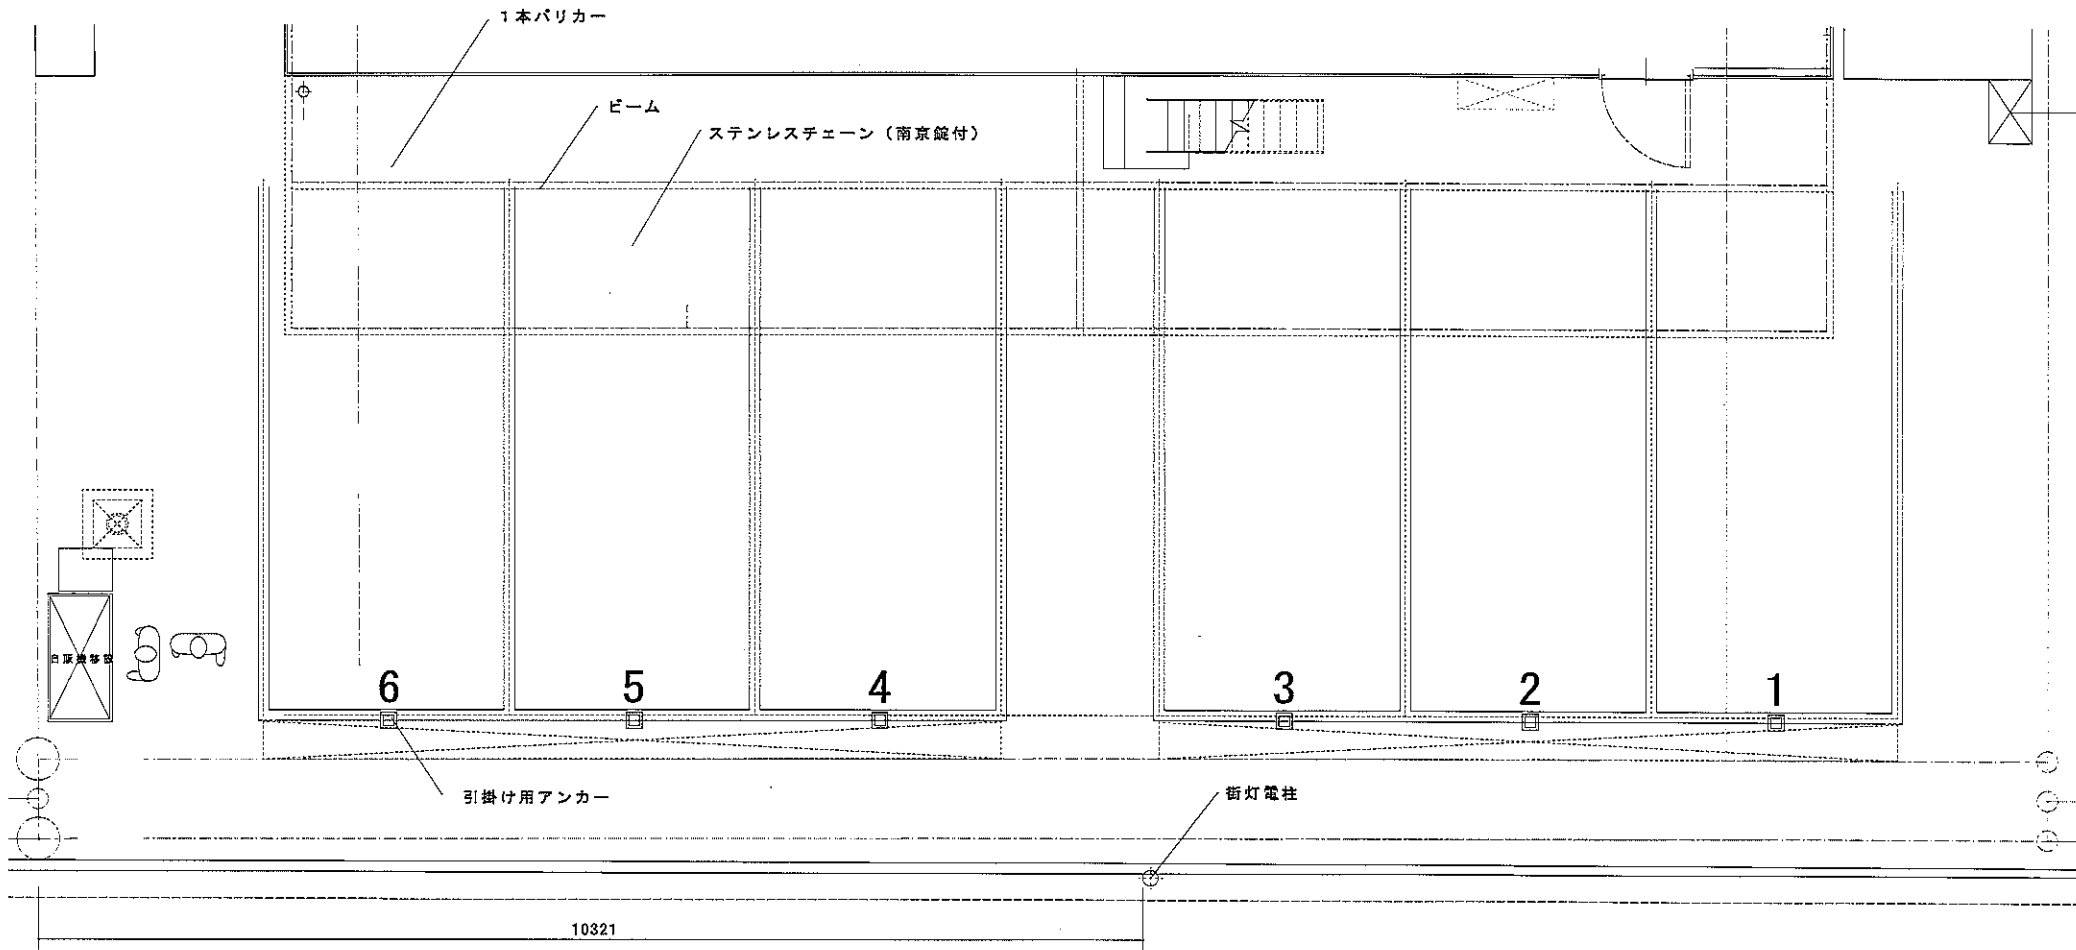

訂正 H . . . H . . . H . . . 出 図 H22.8.3	 日本パーキング株式会社	承 取	作 成	設計番号 060621	件 名 NPCクイック松戸パーキング定期駐車増設工事	日 付 平成20年 6月 30日
					現 名 配置図平面図	縮 尺 1/50

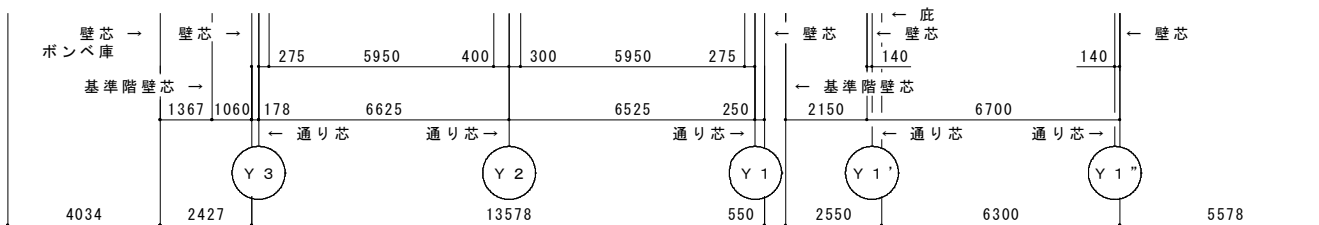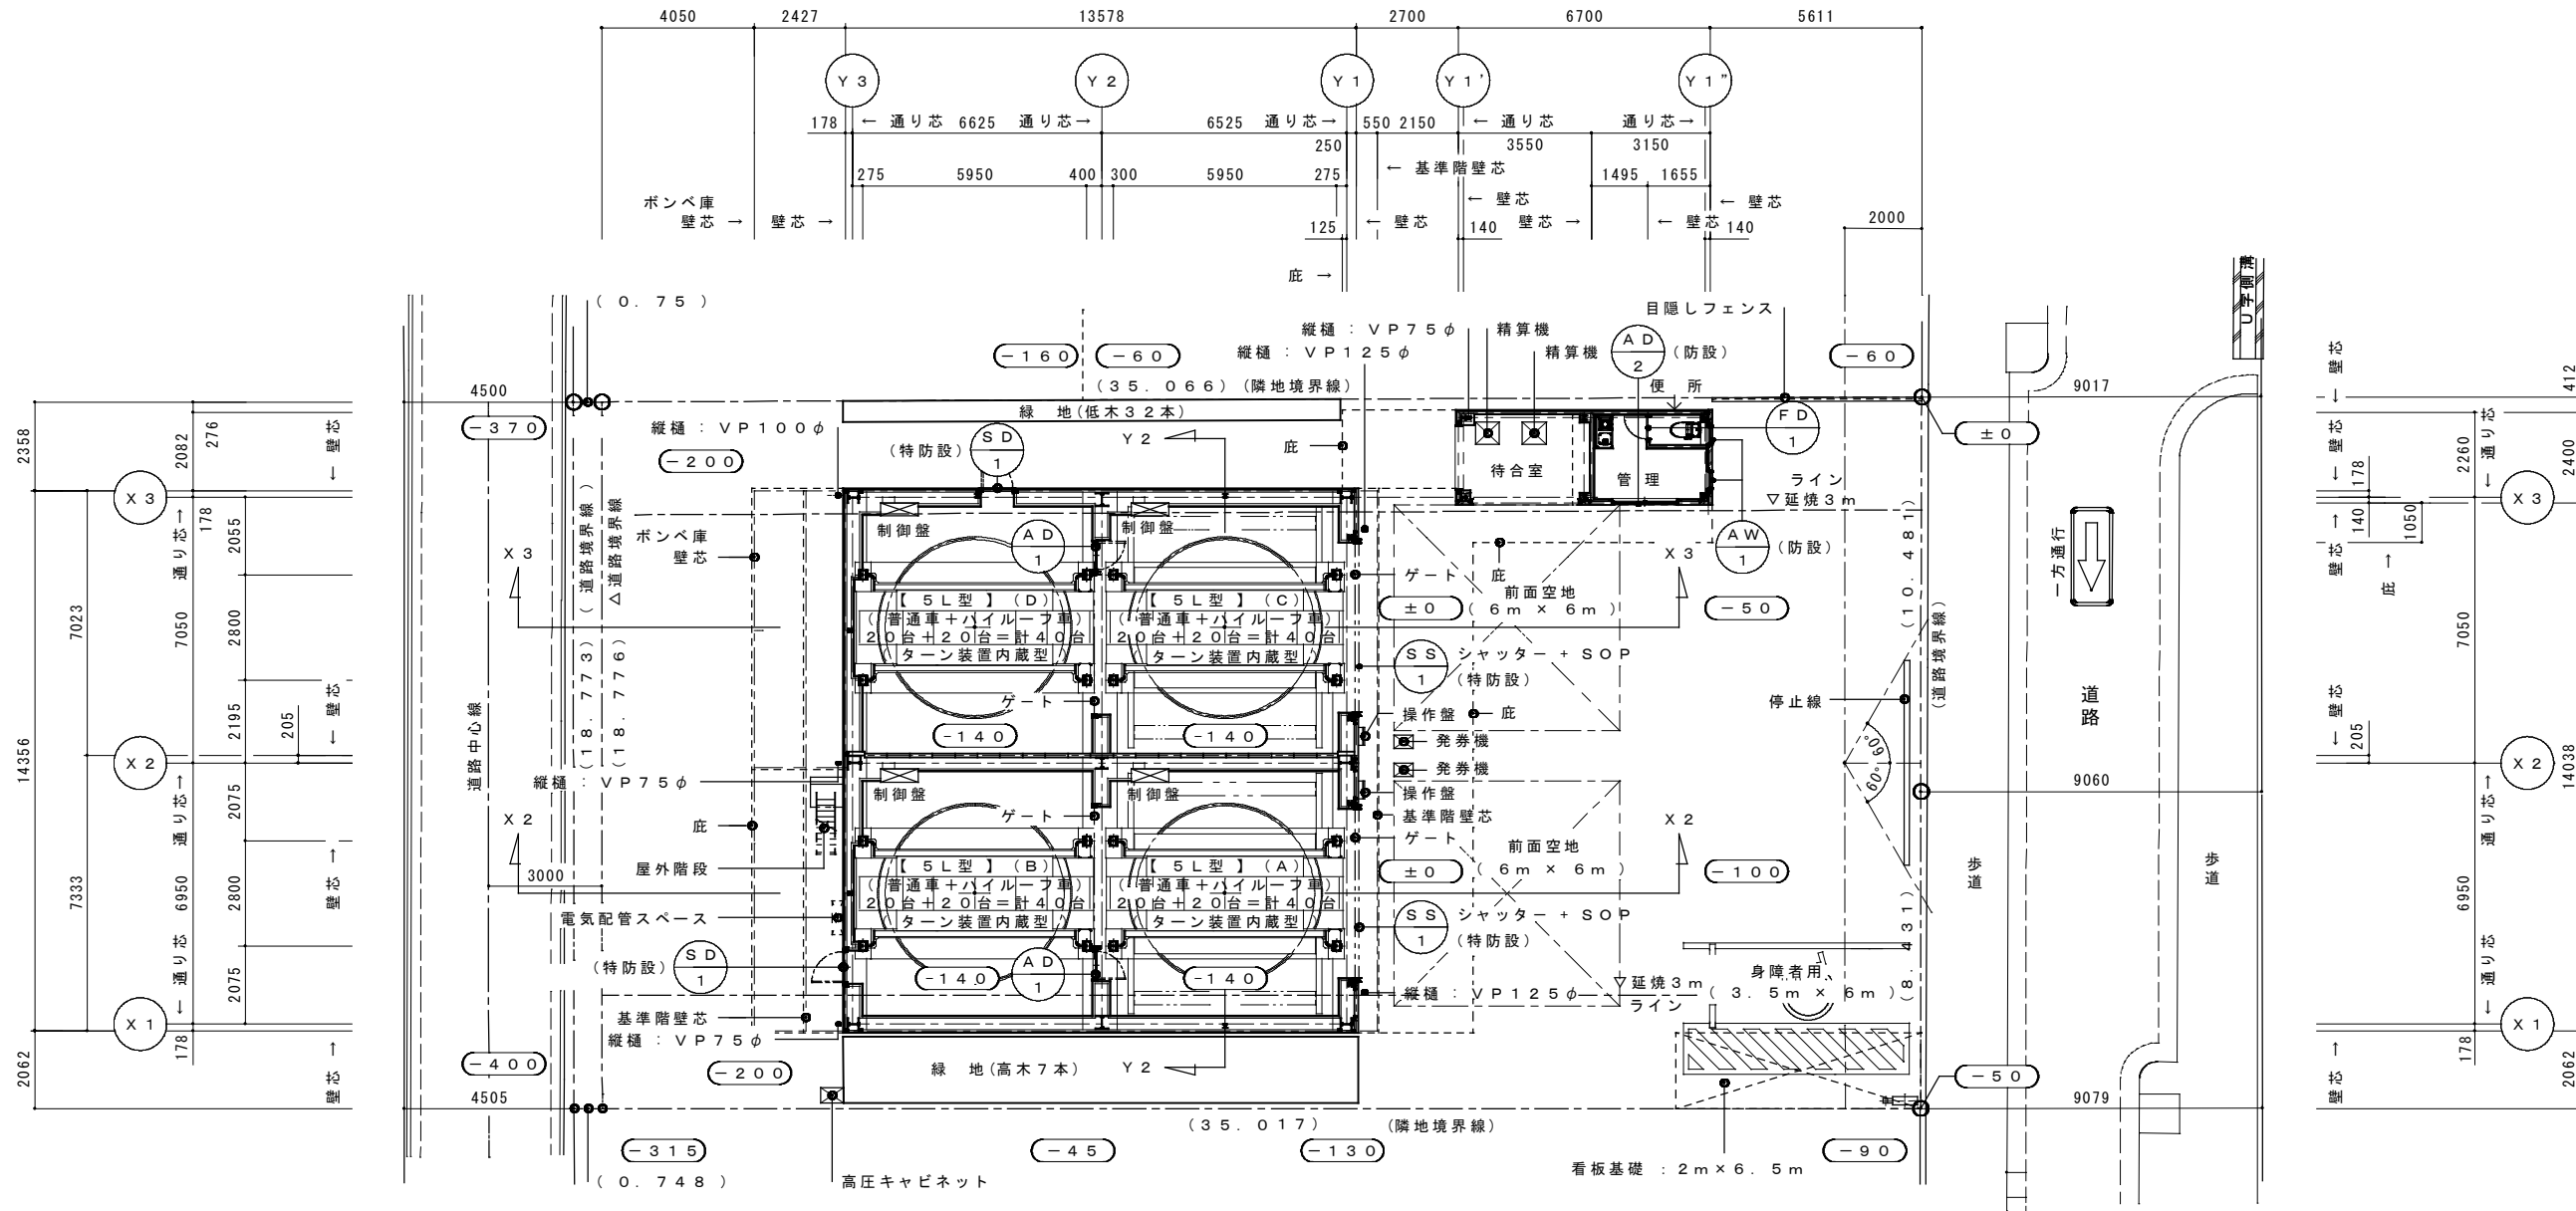


* 記号説明 *

特防設 : 建施令第 112 条 1 項に規定する特定防火設備を示す

防設 : 建基法第 2 条 9 号 2-ロに規定する防火設備を示す

±0 : PFL ±0 (Z1) = GL - 100 を示す。

配置図・1階平面図 S:1/200

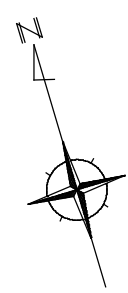

H18-7/7 管理人室 便所増設 ミニキッチンW=900に変更 H18-7/11 事務所削除・高圧キャビネット位置変更・看板基礎・電気配管明記・緑地位置変更 階段向き変更		年月日	平成18年4月24日	工事名称	(仮称)NPCクイック松戸パーキング新築工事	NO
		縮尺	S:1/200	図面名称	配置図・1階平面図	A-05