

取扱説明書

《特記事項》

- (1) パスカードの使用があり、紛失等の際は、再発行費用として 5,500 円(税込)が発生する。
- (2) 区画図記載の黄色枠への駐車不可とする。


《注意事項》

初回の入庫について

ご契約後は現況有姿でのお引渡しとなります。リアオーバーハング、タイヤ幅、最低地上高等車検証には記載の無いサイズもあることから、使用するお車のサイズが駐車場のサイズ制限内かどうかは必ず現地にてご自身でご確認ください。

初回入庫時には事前にサイズを確認の上、十分注意をして入出庫をお願いいたします。試し入れ時や契約後に事故等が発生した場合、貸主及び管理会社並びに保証会社では一切の責任を負いかねます。

以上

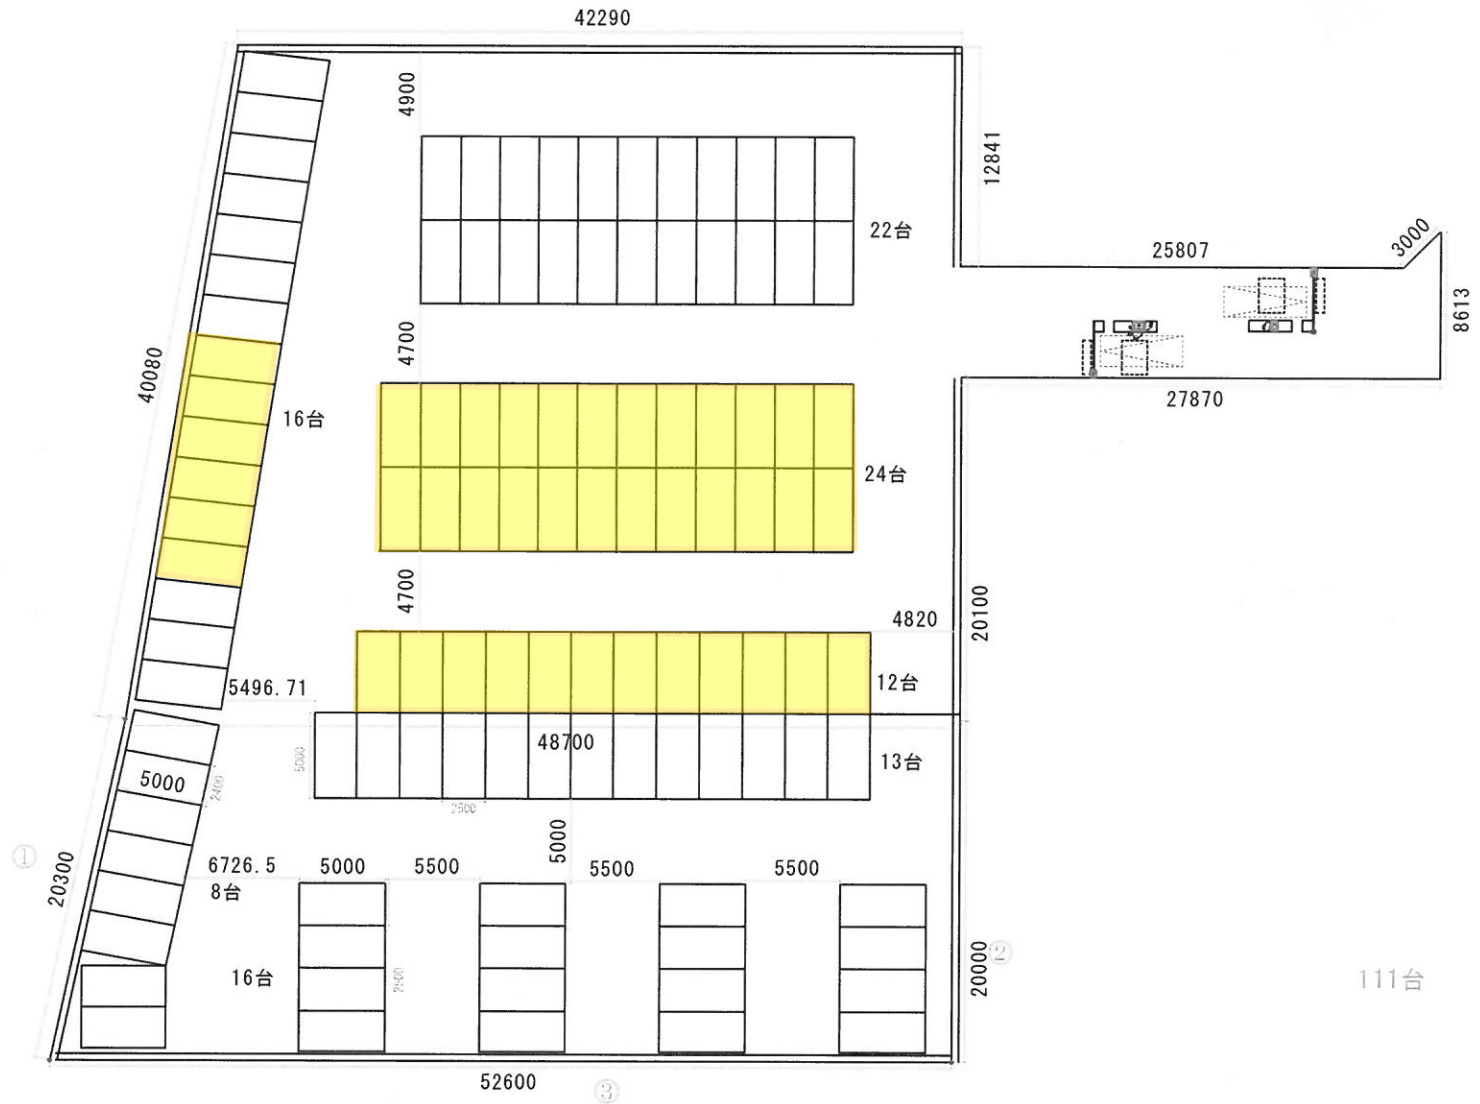

特記事項・訂正事項

本図面各数値は実際の寸法と若干の相違がございます。
現場実測値を優先して下さい。

日本パーキング株式会社埼玉支店
〒330-0843 さいたま市大宮区吉敷町1-23-1
大同生命大宮ビル7階
TEL 048-783-2301 FAX 048-783-2300

名称：NPC24H北与野パーキング

図名：全体平面図

図番：NPC-YUI-29412

工期：未定

縮尺：1/300

日付：平成29年4月18日

111台