

取扱説明書

《特記事項》

(1)フリー1～146番はパスカードの使用があり、紛失等の際は、再発行費用として5,500円(税込)が発生する。



《注意事項》

初回の入庫について



ご契約後は現況有姿でのお引渡しとなります。リアオーバーハング、タイヤ幅、最低地上高等車検証には記載の無いサイズもあることから、使用するお車のサイズが駐車場のサイズ制限内かどうかは必ず現地にてご自身でご確認ください。

初回入庫時には事前にサイズを確認の上、十分注意をして入出庫をお願いいたします。試し入れ時や契約後に事故等が発生した場合、貸主及び管理会社並びに保証会社では一切の責任を負いかねます。

以上

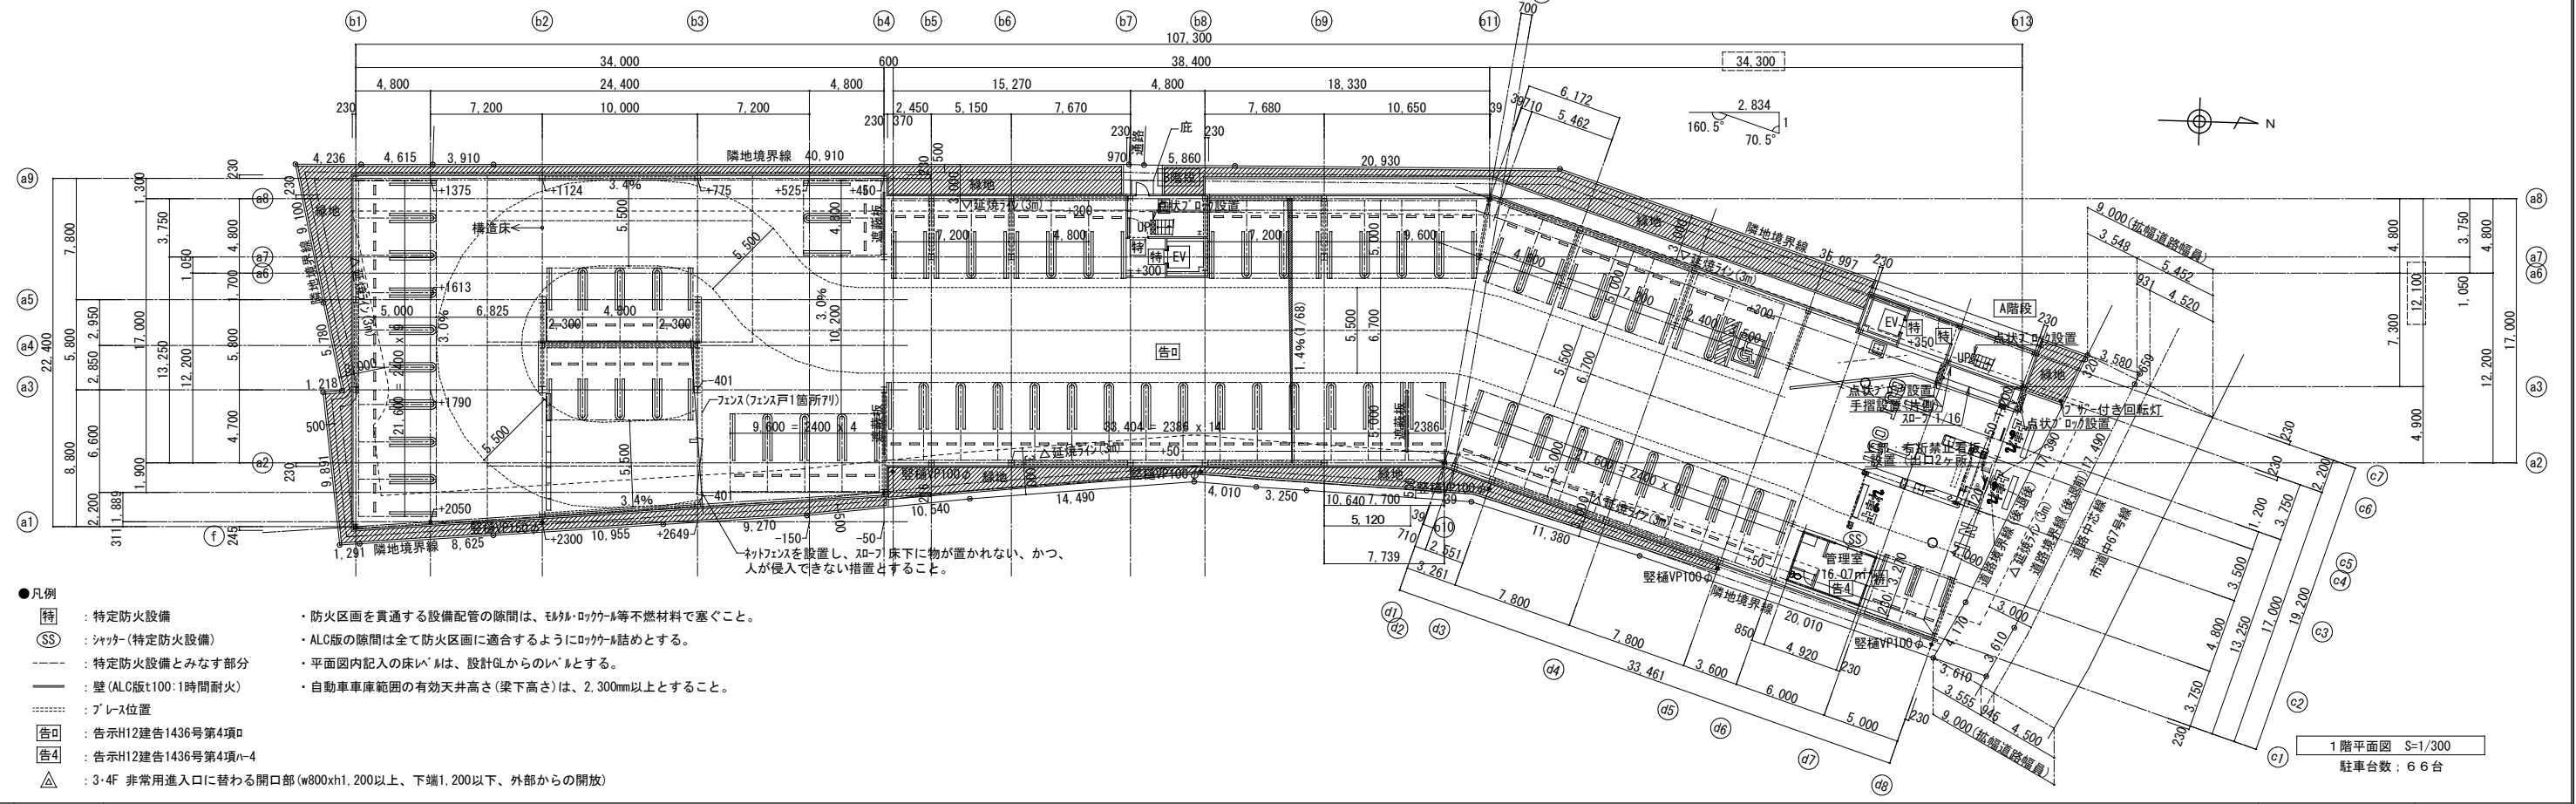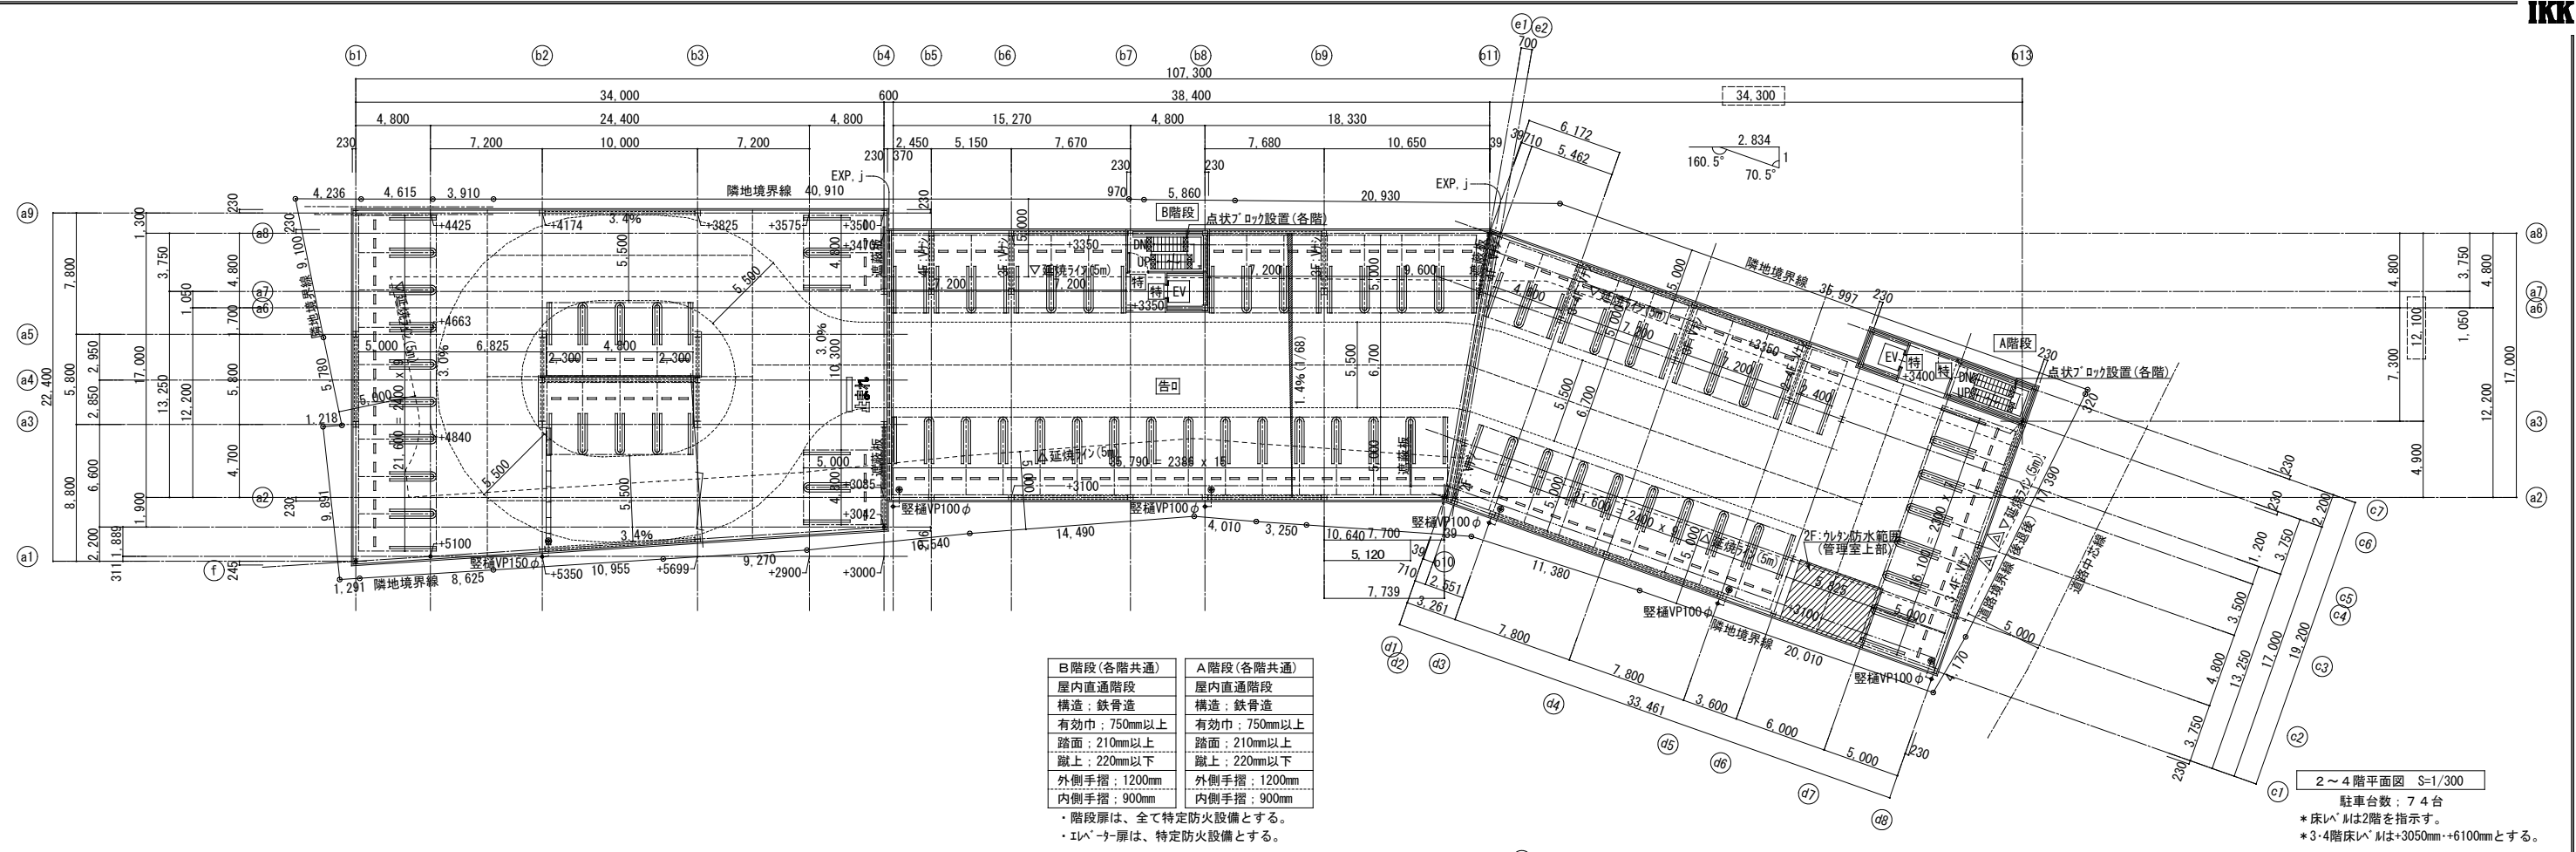

改	年月日	記事	工事名称	DATE	DR. No.
正			(仮称) 立川北口第2駐車場	081030	A-10
			図面名称	縮尺	承認
			1～4階平面図	1/300	設計
					製図
					図

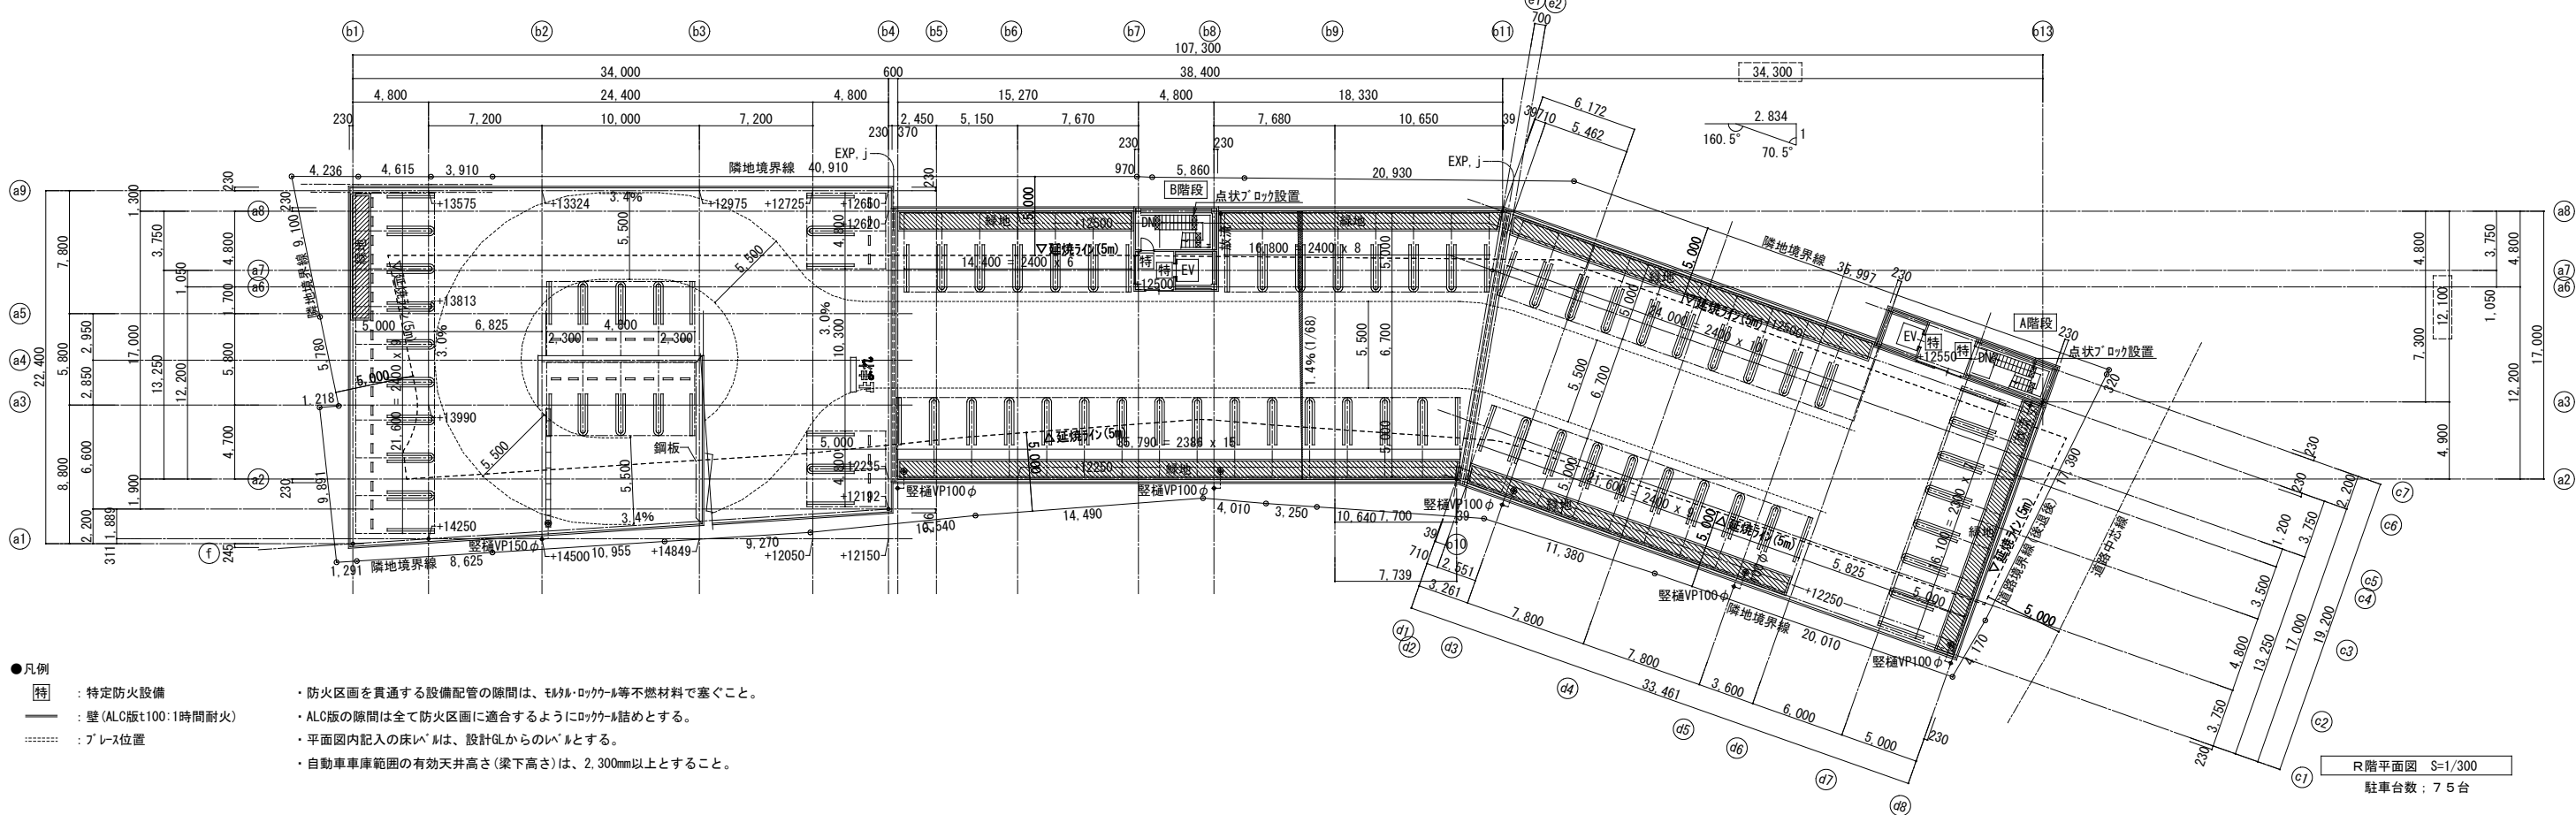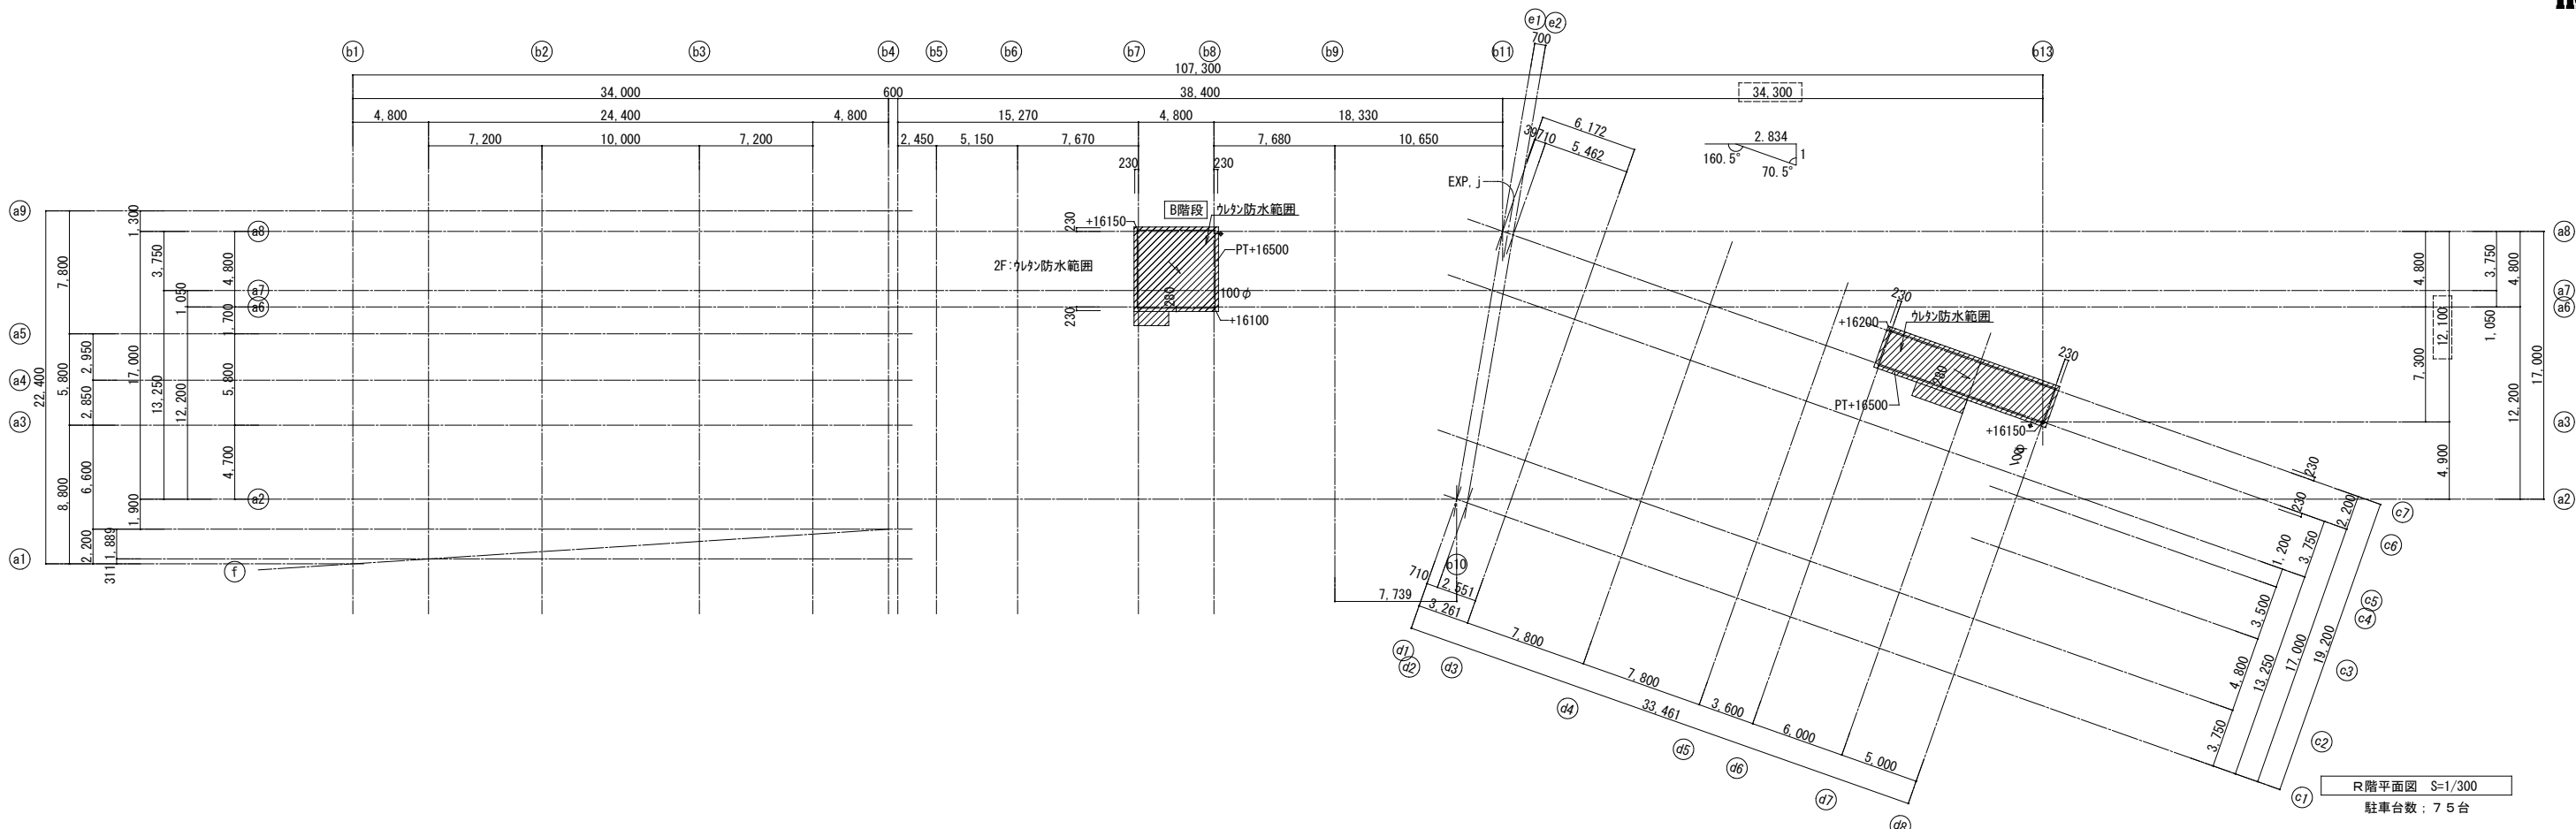

- 凡例
- 特 : 特定防火設備
 - : 壁 (ALC版t100:1時間耐火)
 - : プレース位置
 - 隣地境界線を貫通する設備配管の隙間は、モルタル・ロウケル等不燃材料で塞ぐこと。
 - ALC版の隙間は全て防火区画に適合するようにロウケル詰めとする。
 - 平面図内記入の床レベルは、設計図からのレベルとする。
 - 自動車庫範囲の有効天井高さ(梁下高さ)は、2,300mm以上とすること。

改 正	年月日	記 事	工事名称 R階平面図	縮尺 1/300	DATE	DR. No.
					081030	A-11
					承 審 設 製	認 査 計 図

