

# 取扱説明書

## 《特記事項》

- (1) 1～22(平面自走式)番は固定区画とし、それ以外の区画は全てフリーアドレスとする。
- (2) フリー01(平面往復式1号機)ハイルーフ～フリー05(平面往復式1号機)ハイルーフ、フリー59(平面往復式2号機)ハイルーフ～フリー63(平面往復式2号機)ハイルーフはハイルーフ車専用とする。
- (3) フリー1(平日)(多層循環式2号機)～フリー4(平日)(多層循環式2号機)は平日定期専用とする。
- (4) 利用開始前および車両入替時はナンバーの報告を必須とする。

※利用開始前に事前にナンバーのご提出が必須です※

当駐車場については、借主から管理会社へ事前に駐車車両ナンバーのご報告が必須となります。

そのためお申込後の借主のご報告からご利用開始まで7営業日(土日祝日を除く平日を営業日とする。)ほどお時間をいただく可能性がございますので、ご了承ください。

また、駐車車両の入替時についても同様のご報告が必要です。

上記の新規ご契約および車両入替時のナンバー報告をいただけない場合、駐車場の利用を制限させていただく可能性がございますのでご注意ください。

## 【ナンバー報告方法について】

### ■ご報告内容

- ①ご契約者氏名
- ②区画番号
- ③車両ナンバー ※ナンバープレートに書かれてあるすべての情報のご提出をお願いいたします。

(例)長崎 000 よ 0000

### ■ご報告先

日本パーキング株式会社、株式会社ハッチ・ワーク宛てにメールにてご報告をお願いいたします。

宛先①:[info\\_tsukigime@npc-npc.co.jp](mailto:info_tsukigime@npc-npc.co.jp)

宛先②:[p-support@at-parking.jp](mailto:p-support@at-parking.jp)

## 《注意事項》


### 初回の入庫について

ご契約後は現況有姿でのお引渡しとなります。リアオーバーハング、タイヤ幅、最低地上高等車検証には記載の無いサイズもあることから、使用するお車のサイズが駐車場のサイズ制限内かどうかは必ず現地にてご自身でご確認ください。

初回入庫時には事前にサイズを確認の上、十分注意をして入出庫をお願いいたします。試し入れ時や契約後に事故等が発生した場合、貸主及び管理会社並びに保証会社では一切の責任を負いかねます。


以上

# 多層循環式 1 号機

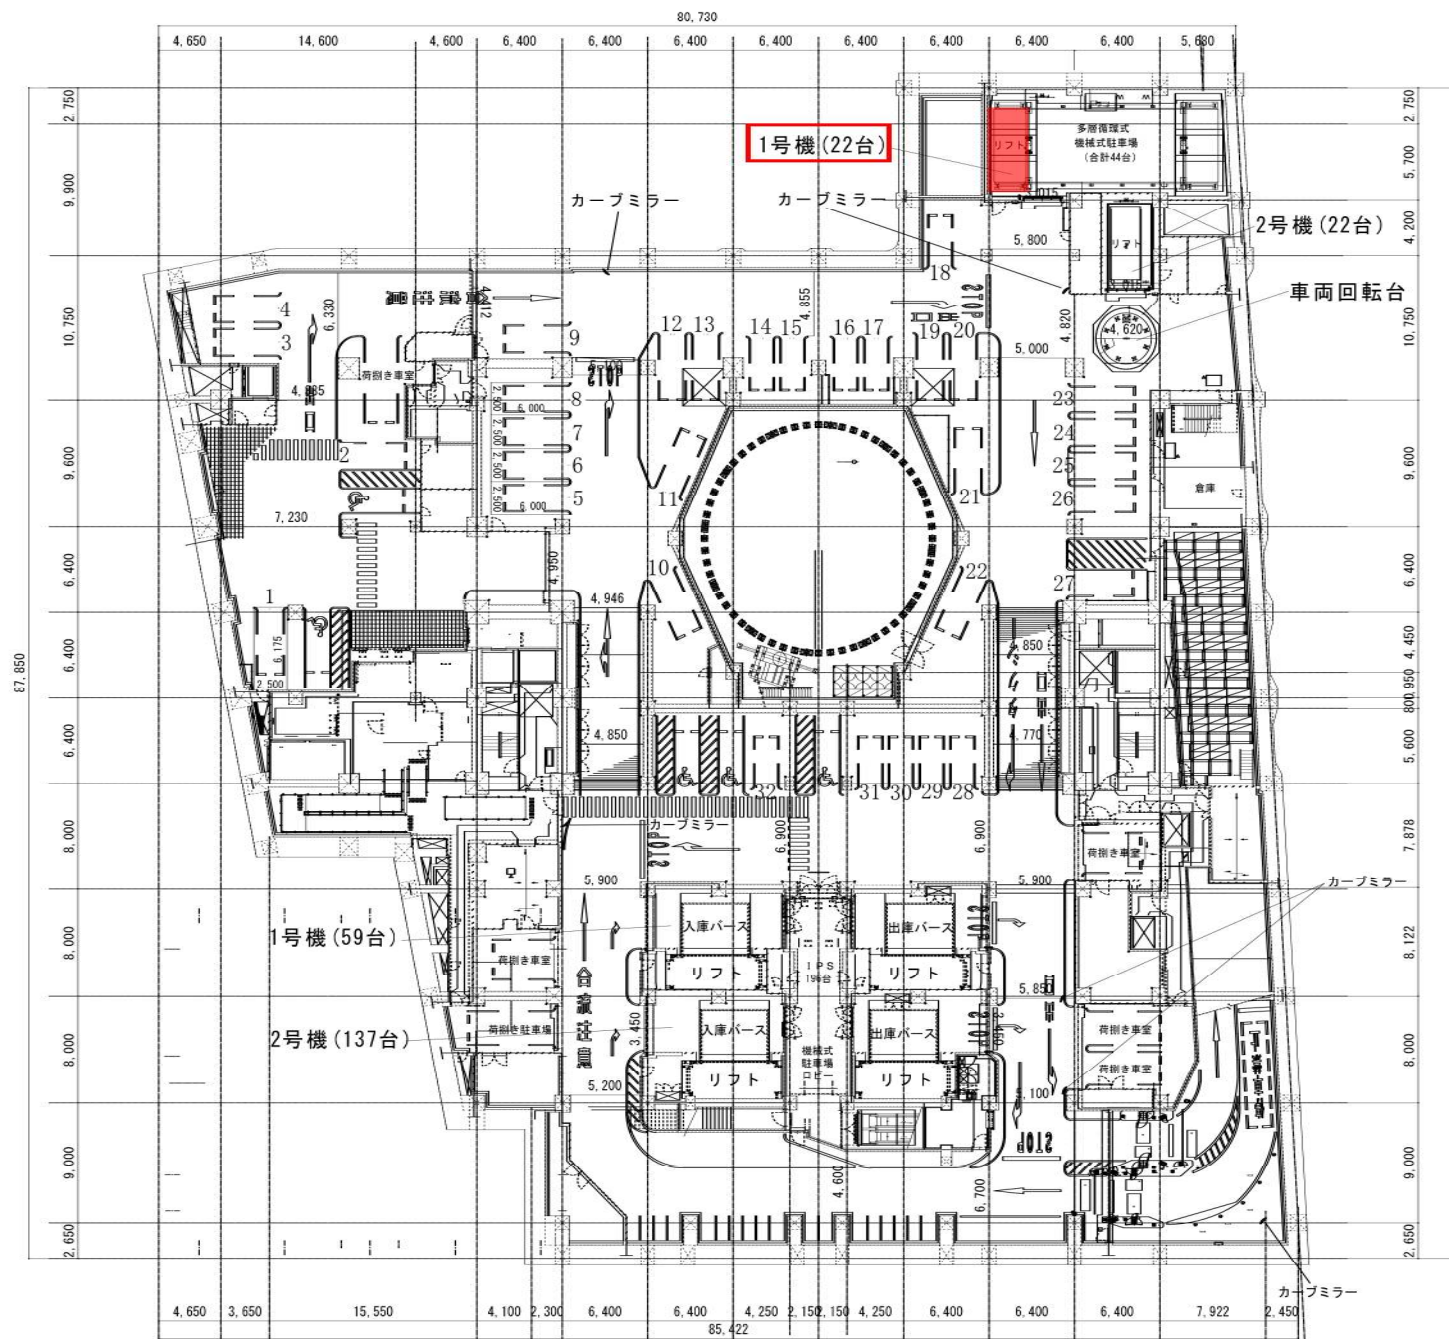


|                                 |                            |                                                    |                           |
|---------------------------------|----------------------------|----------------------------------------------------|---------------------------|
| 訂正<br>H<br>H<br>H<br>出図 H25.3.4 | 承認<br>作成<br>設計番号<br>85.422 | 件名<br>NPC24H GINZA KABUKIZA パーキング<br>図名<br>地下3階平面図 | 日付<br>縮尺<br>1/400<br>図面番号 |
|---------------------------------|----------------------------|----------------------------------------------------|---------------------------|

# 多層循環式 2 号機

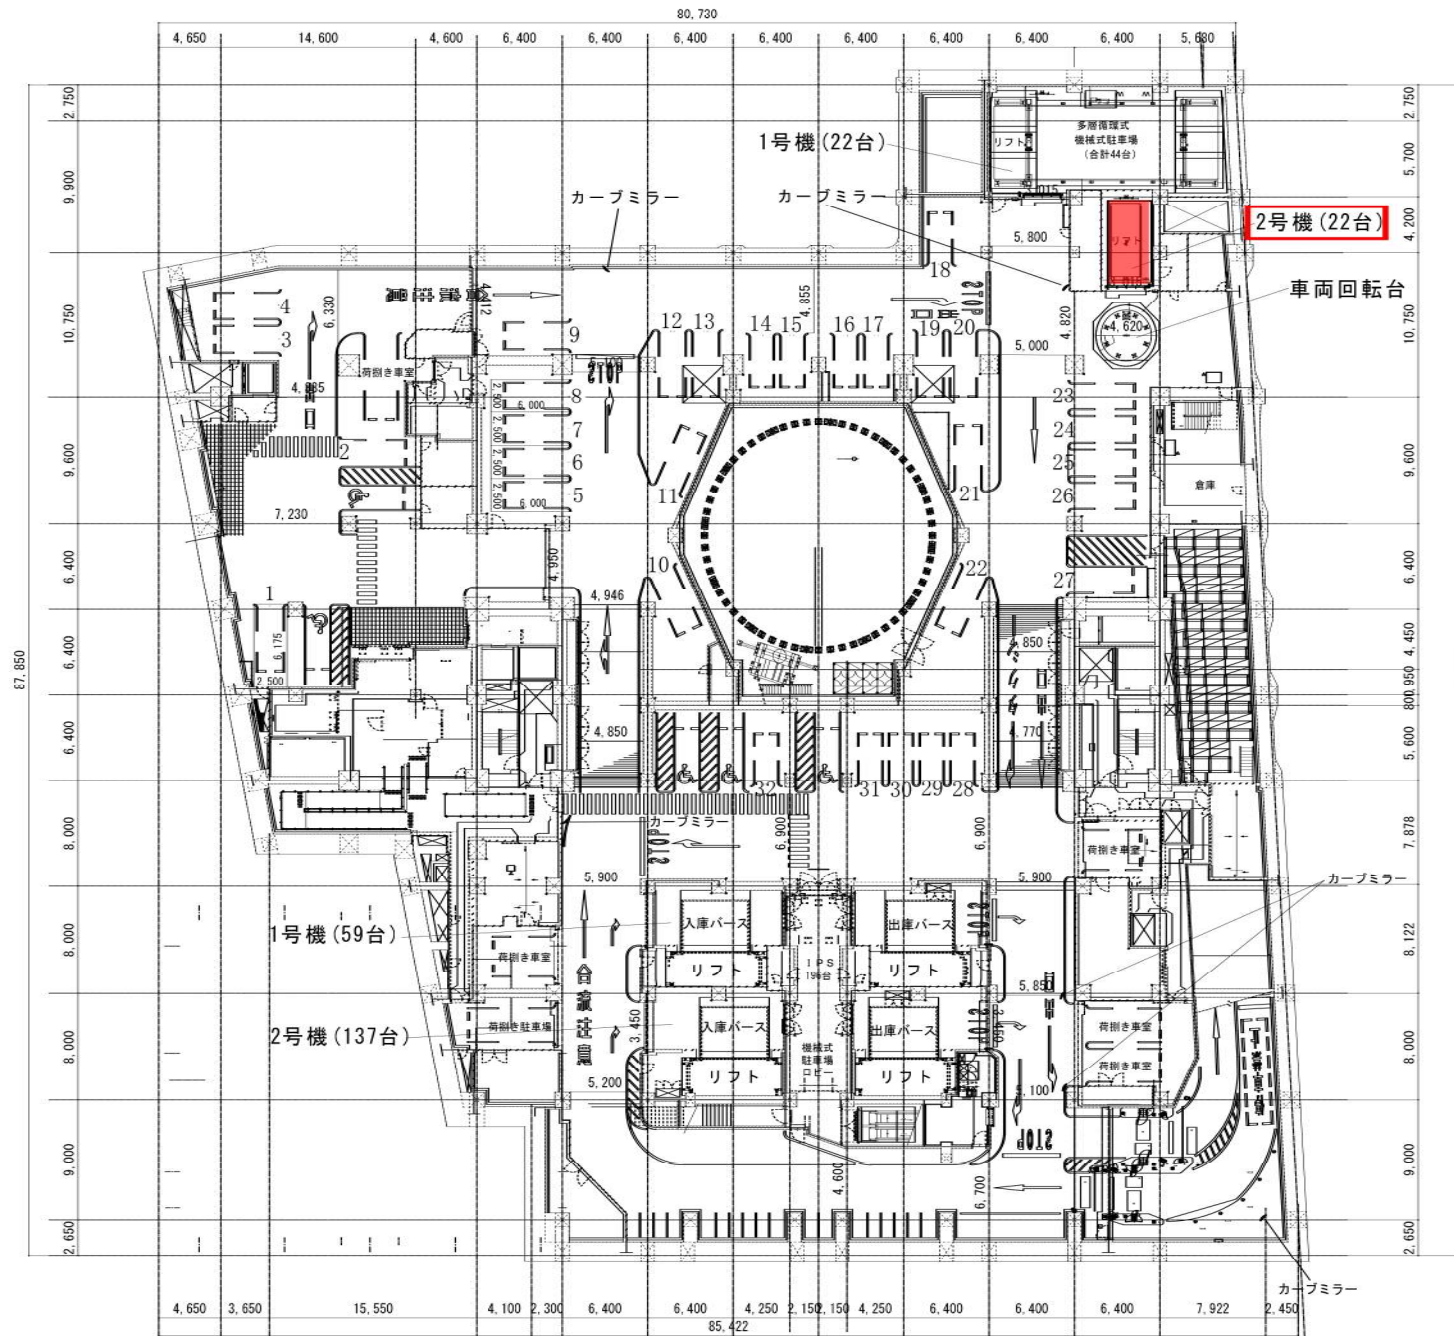

|                                 |                          |                                                    |                           |
|---------------------------------|--------------------------|----------------------------------------------------|---------------------------|
| 訂正<br>H<br>H<br>H<br>出図 H25.3.4 | 承<br>成<br>設計番号<br>85.422 | 件名<br>NPC24H GINZA KABUKIZA パーキング<br>図名<br>地下3階平面図 | 日付<br>縮尺<br>1/400<br>図面番号 |
|---------------------------------|--------------------------|----------------------------------------------------|---------------------------|


# 平面往復式 1 号機

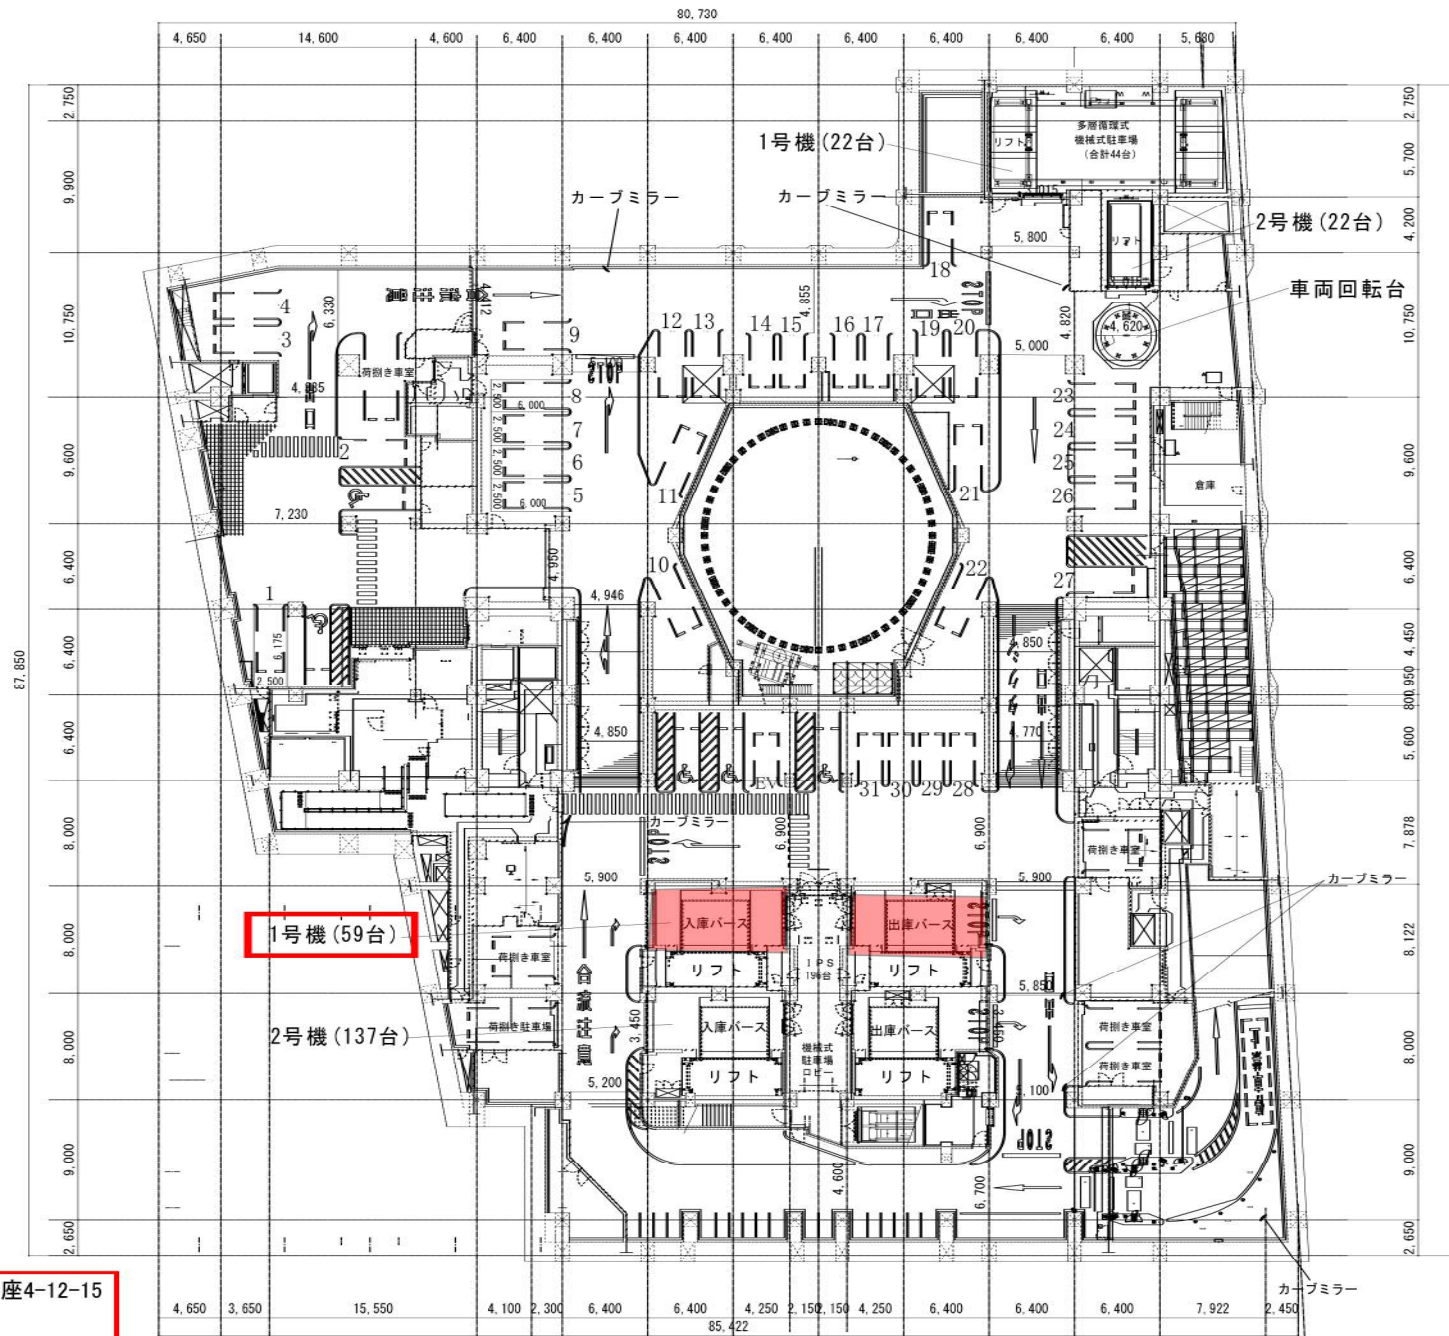

所在地:中央区銀座4-12-15  
入庫可能サイズ  
全長5.3m以内  
全幅1.95m以内  
全高2.0m以内  
重量2.3t以内

|     |     |      |                                    |              |      |
|-----|-----|------|------------------------------------|--------------|------|
| 承 認 | 作 成 | 設計番号 | 件 名<br>NPC24H GINZA KABUKIZA パーキング | 日 付          |      |
|     |     |      | 図 名<br>地下3階平面図                     | 縮 尺<br>1/400 | 図面番号 |


平面往復式 2 号機

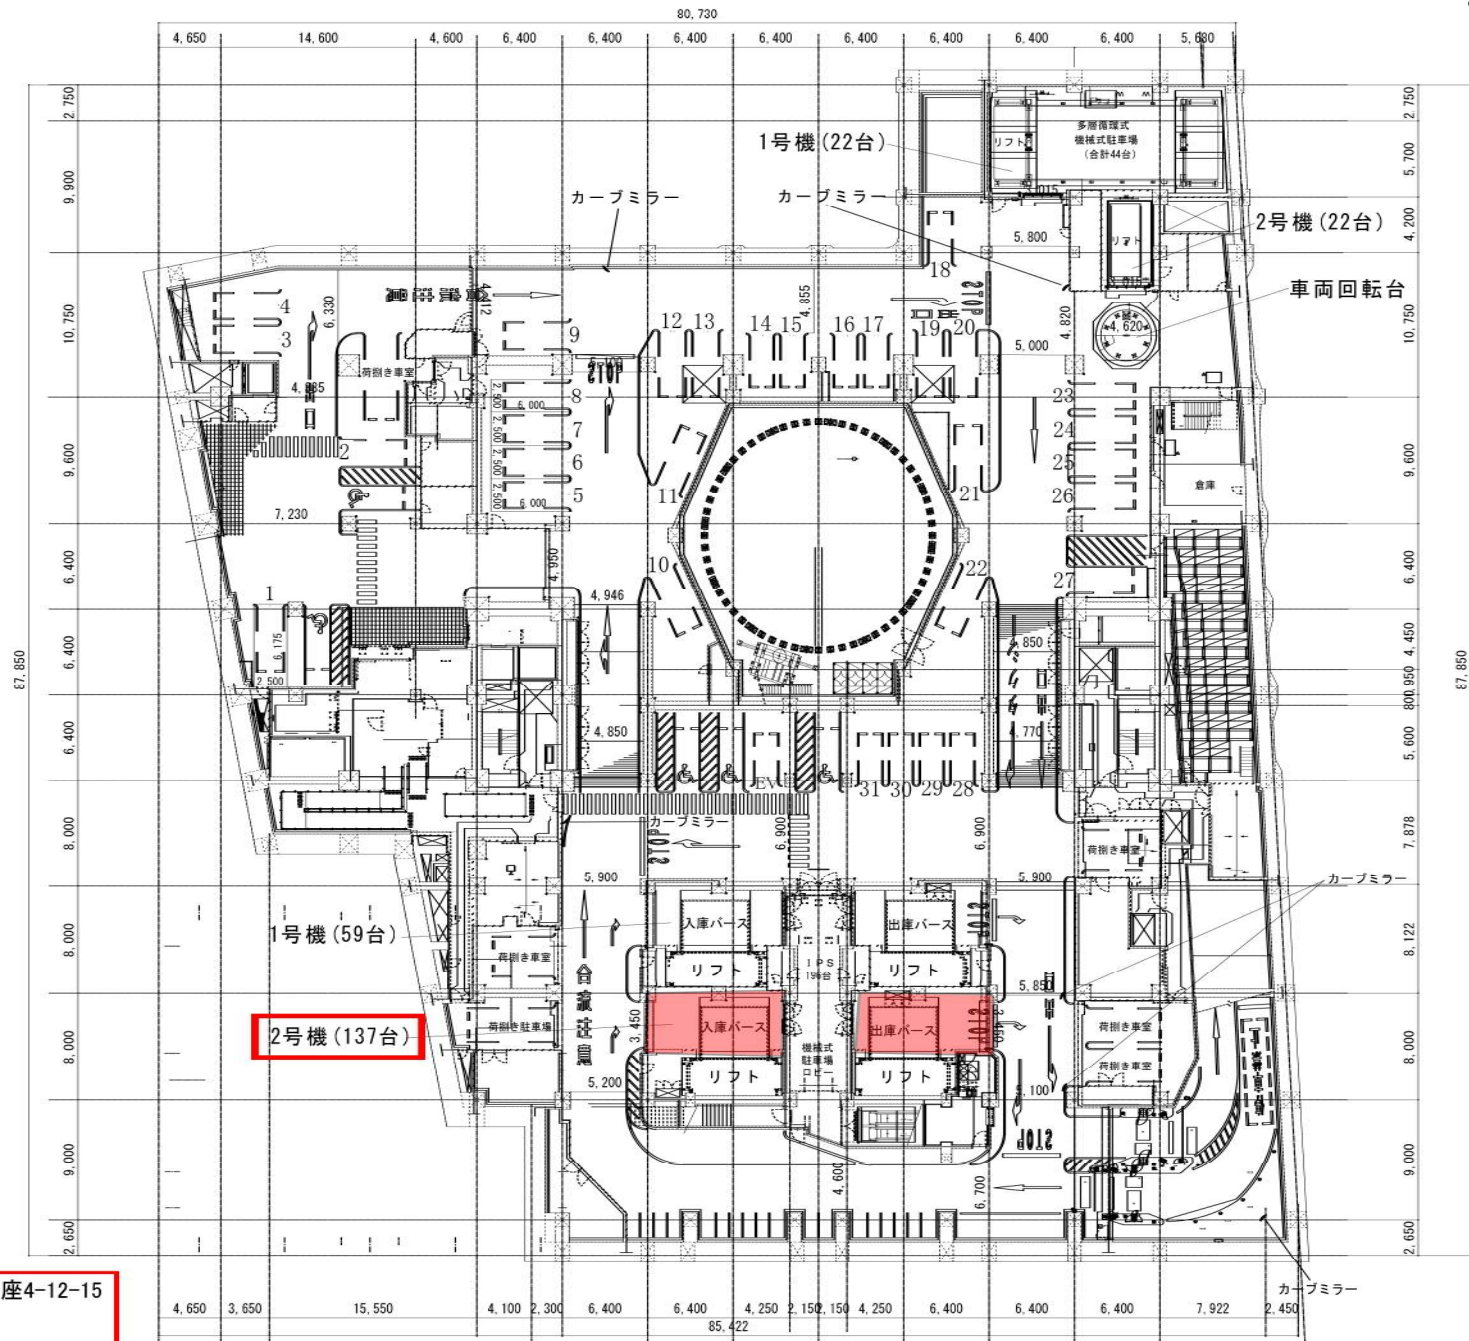

所在地: 中央区銀座4-12-15  
入庫可能サイズ  
全長5.3m以内  
全幅1.95m以内  
全高2.0m以内  
重量2.3t以内

|    |    |      |                             |       |
|----|----|------|-----------------------------|-------|
| 承認 | 作成 | 設計番号 | 件名                          | 日付    |
|    |    |      | NPC24H GINZA KABUKIZA パーキング |       |
|    |    |      | 図名                          | 縮尺    |
|    |    |      | 地下3階平面図                     | 1/400 |
|    |    |      |                             | 図面番号  |

平面自走式

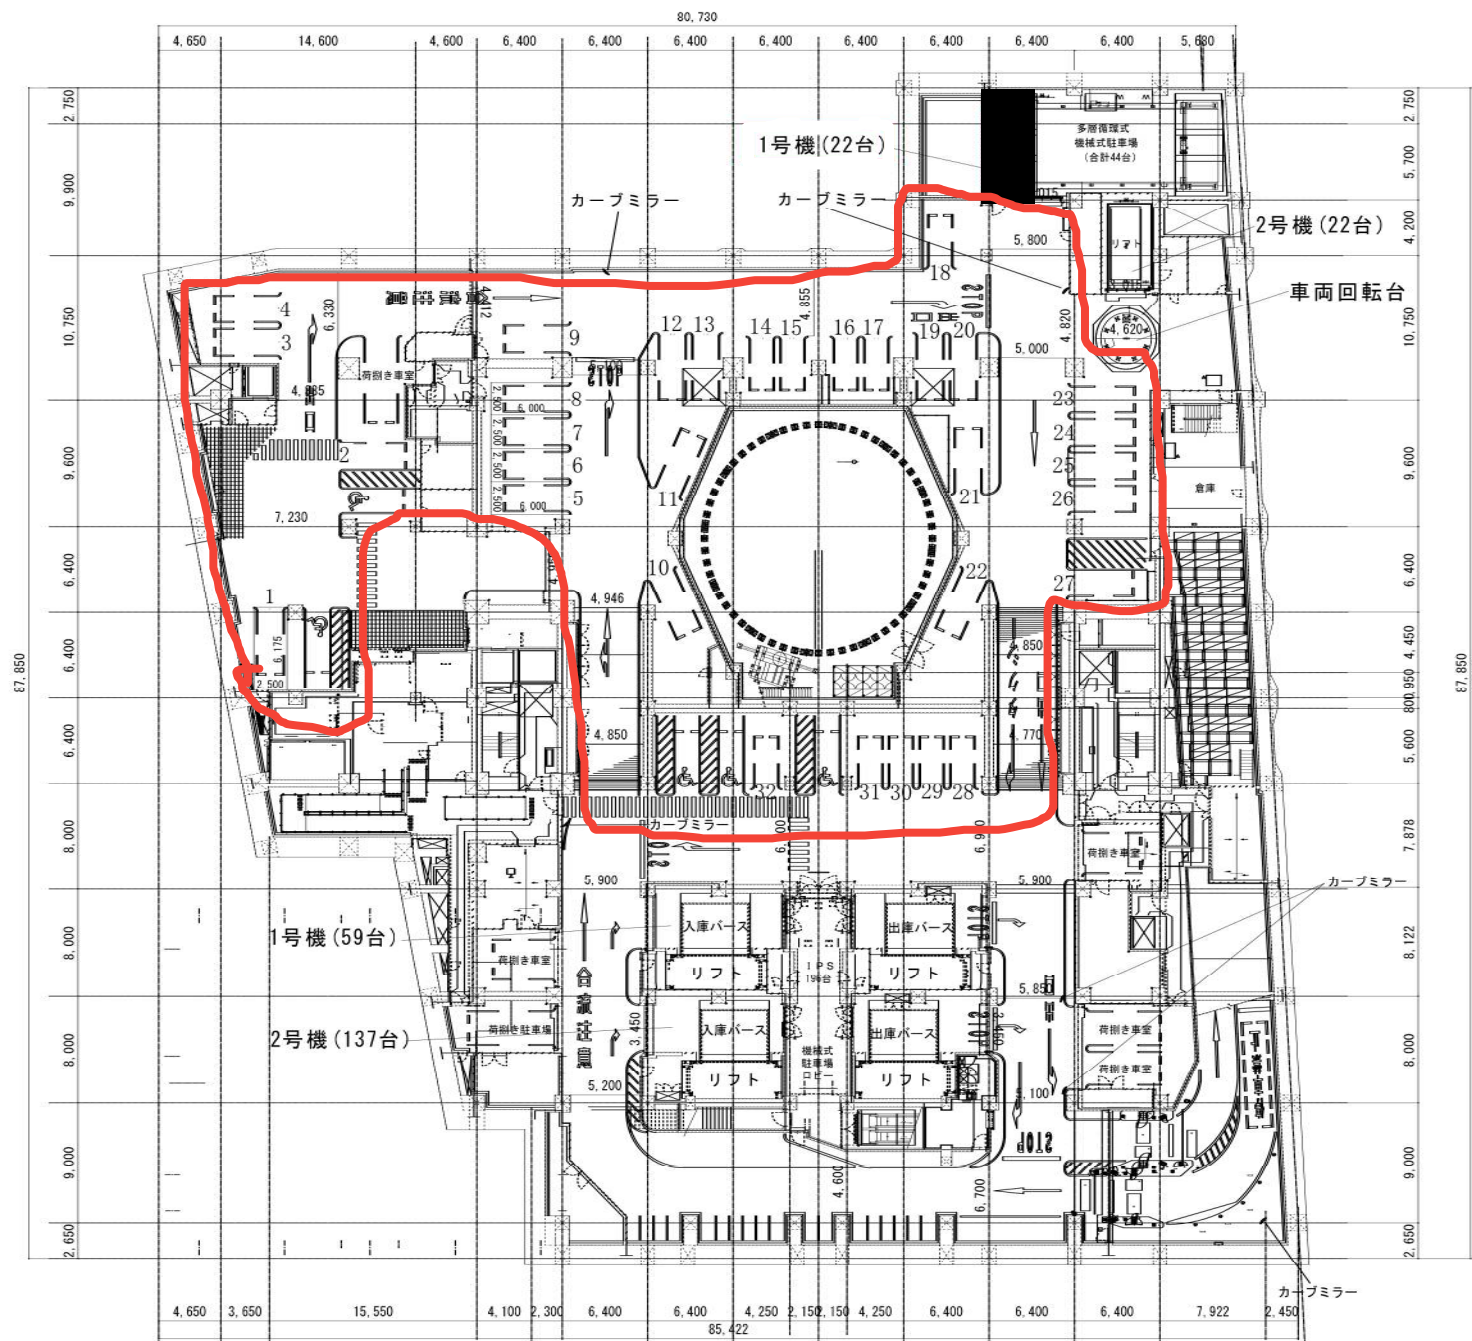

|    |      |                             |       |      |
|----|------|-----------------------------|-------|------|
| 訂正 | 日付   | 図名                          | 縮尺    | 図面番号 |
|    | 8/25 | NPC24H GINZA KABUKIZA パーキング | 1/400 |      |
|    | 出図   | 地下3階平面図                     |       |      |