

取扱説明書

《特記事項》

(1)フリー1～フリー5 番はパスカードの使用があり、紛失等の際は、再発行費用として 5,500 円(税込)が発生する。

《注意事項》

初回の入庫について


ご契約後は現況有姿でのお引渡しとなります。リアオーバーハング、タイヤ幅、最低地上高等車検証には記載の無いサイズもあることから、使用するお車のサイズが駐車場のサイズ制限内かどうかは必ず現地にてご自身でご確認ください。

初回入庫時には事前にサイズを確認の上、十分注意をして入出庫をお願いいたします。試し入れ時や契約後に事故等が発生した場合、貸主及び管理会社並びに保証会社では一切の責任を負いかねます。

以上

時間貸し駐車区画：36区画

月極駐車場区画：8区画

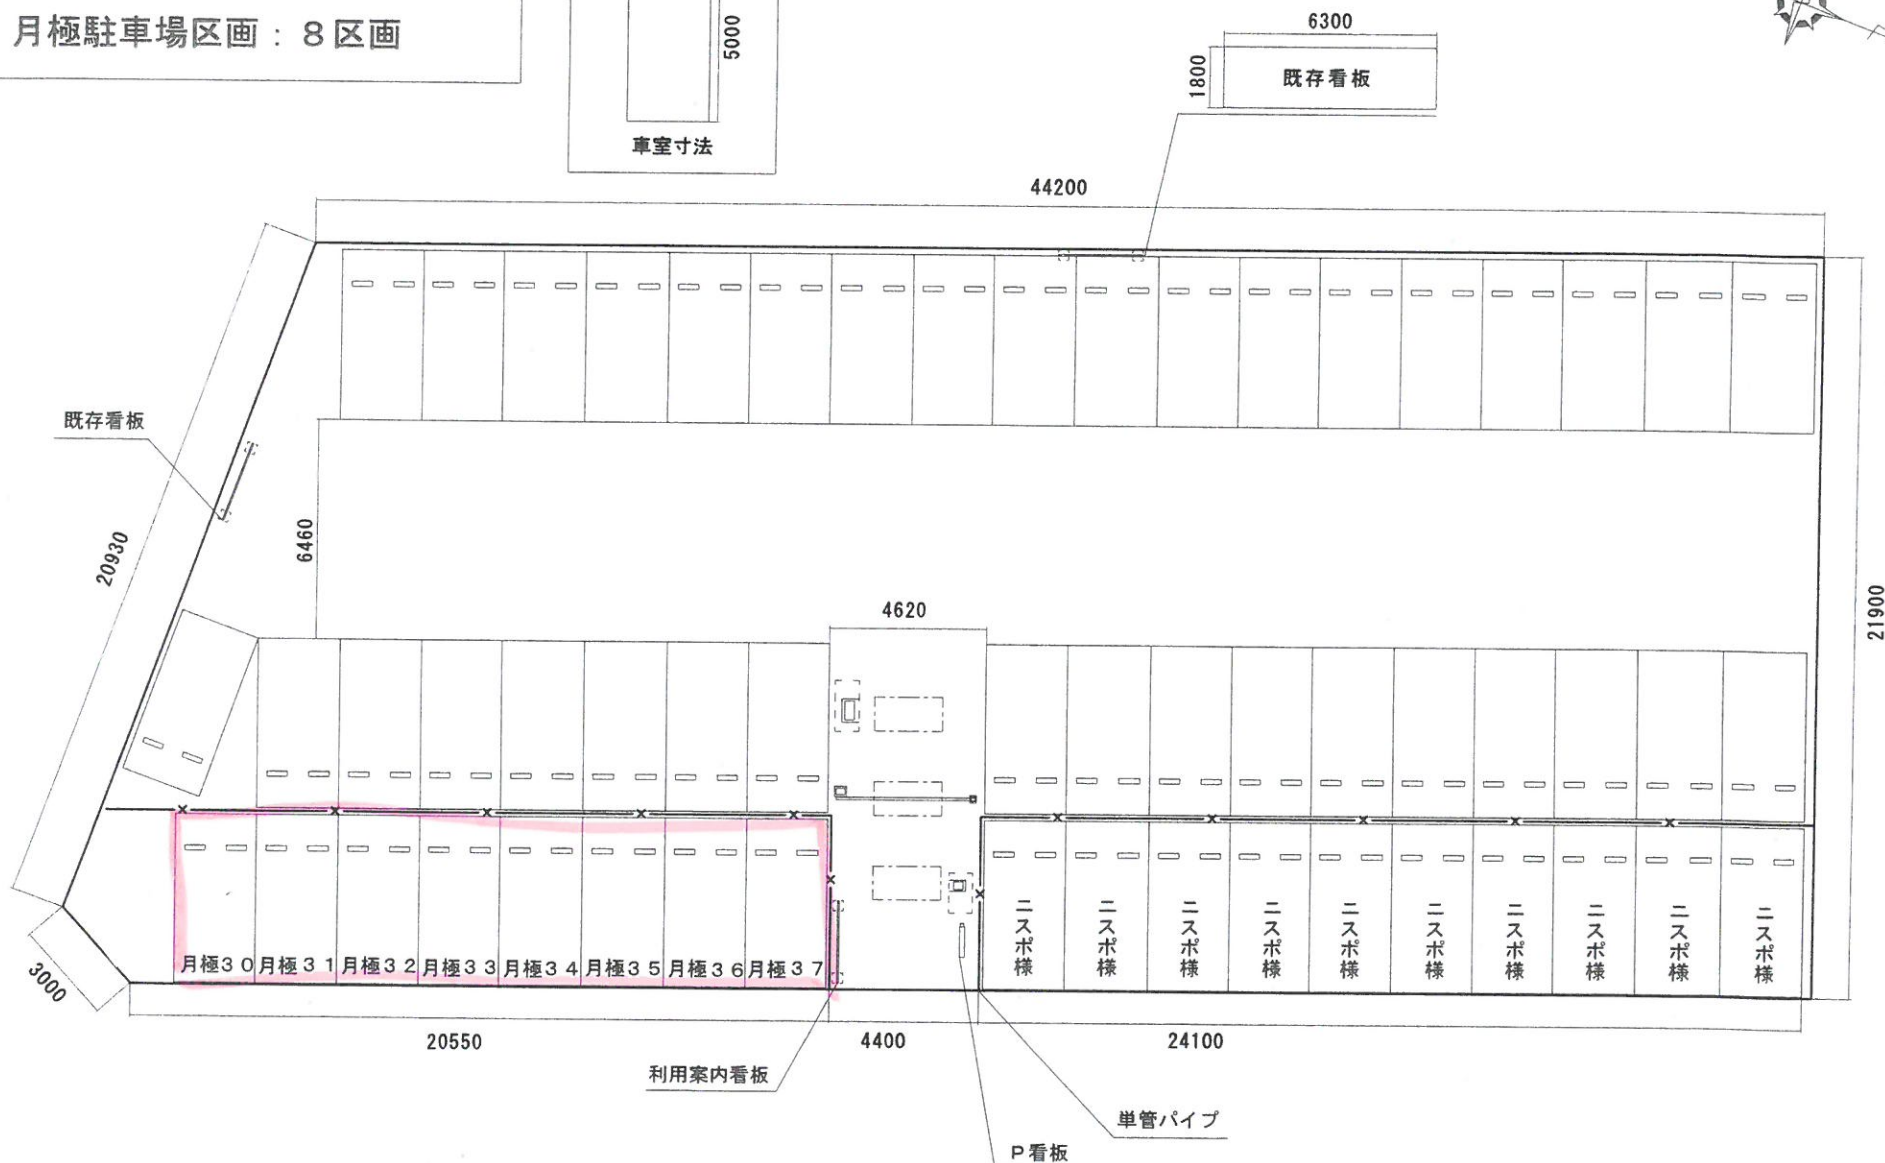

特記事項・訂正事項

本図面、各数値は実際の寸法と異なる場合があります。現場実測値を優先して下さい。
料金精算機、P看板、利用案内看板、照明等の設置場所については現場にて確認する
ものといたします。

株式会社 新総企 埼玉支店
〒330-0843 さいたま市大宮区吉敷町1-23-1
大同生命大宮ビル7階
TEL 048-783-2301 FAX 048-783-2300

名称：フレンドパーク東岩槻駅北口（仮称）

図名：全体平面図

縮尺：1/150

図番：ssk-sm-270209

日付：平成27年2月23日

工期：未定