


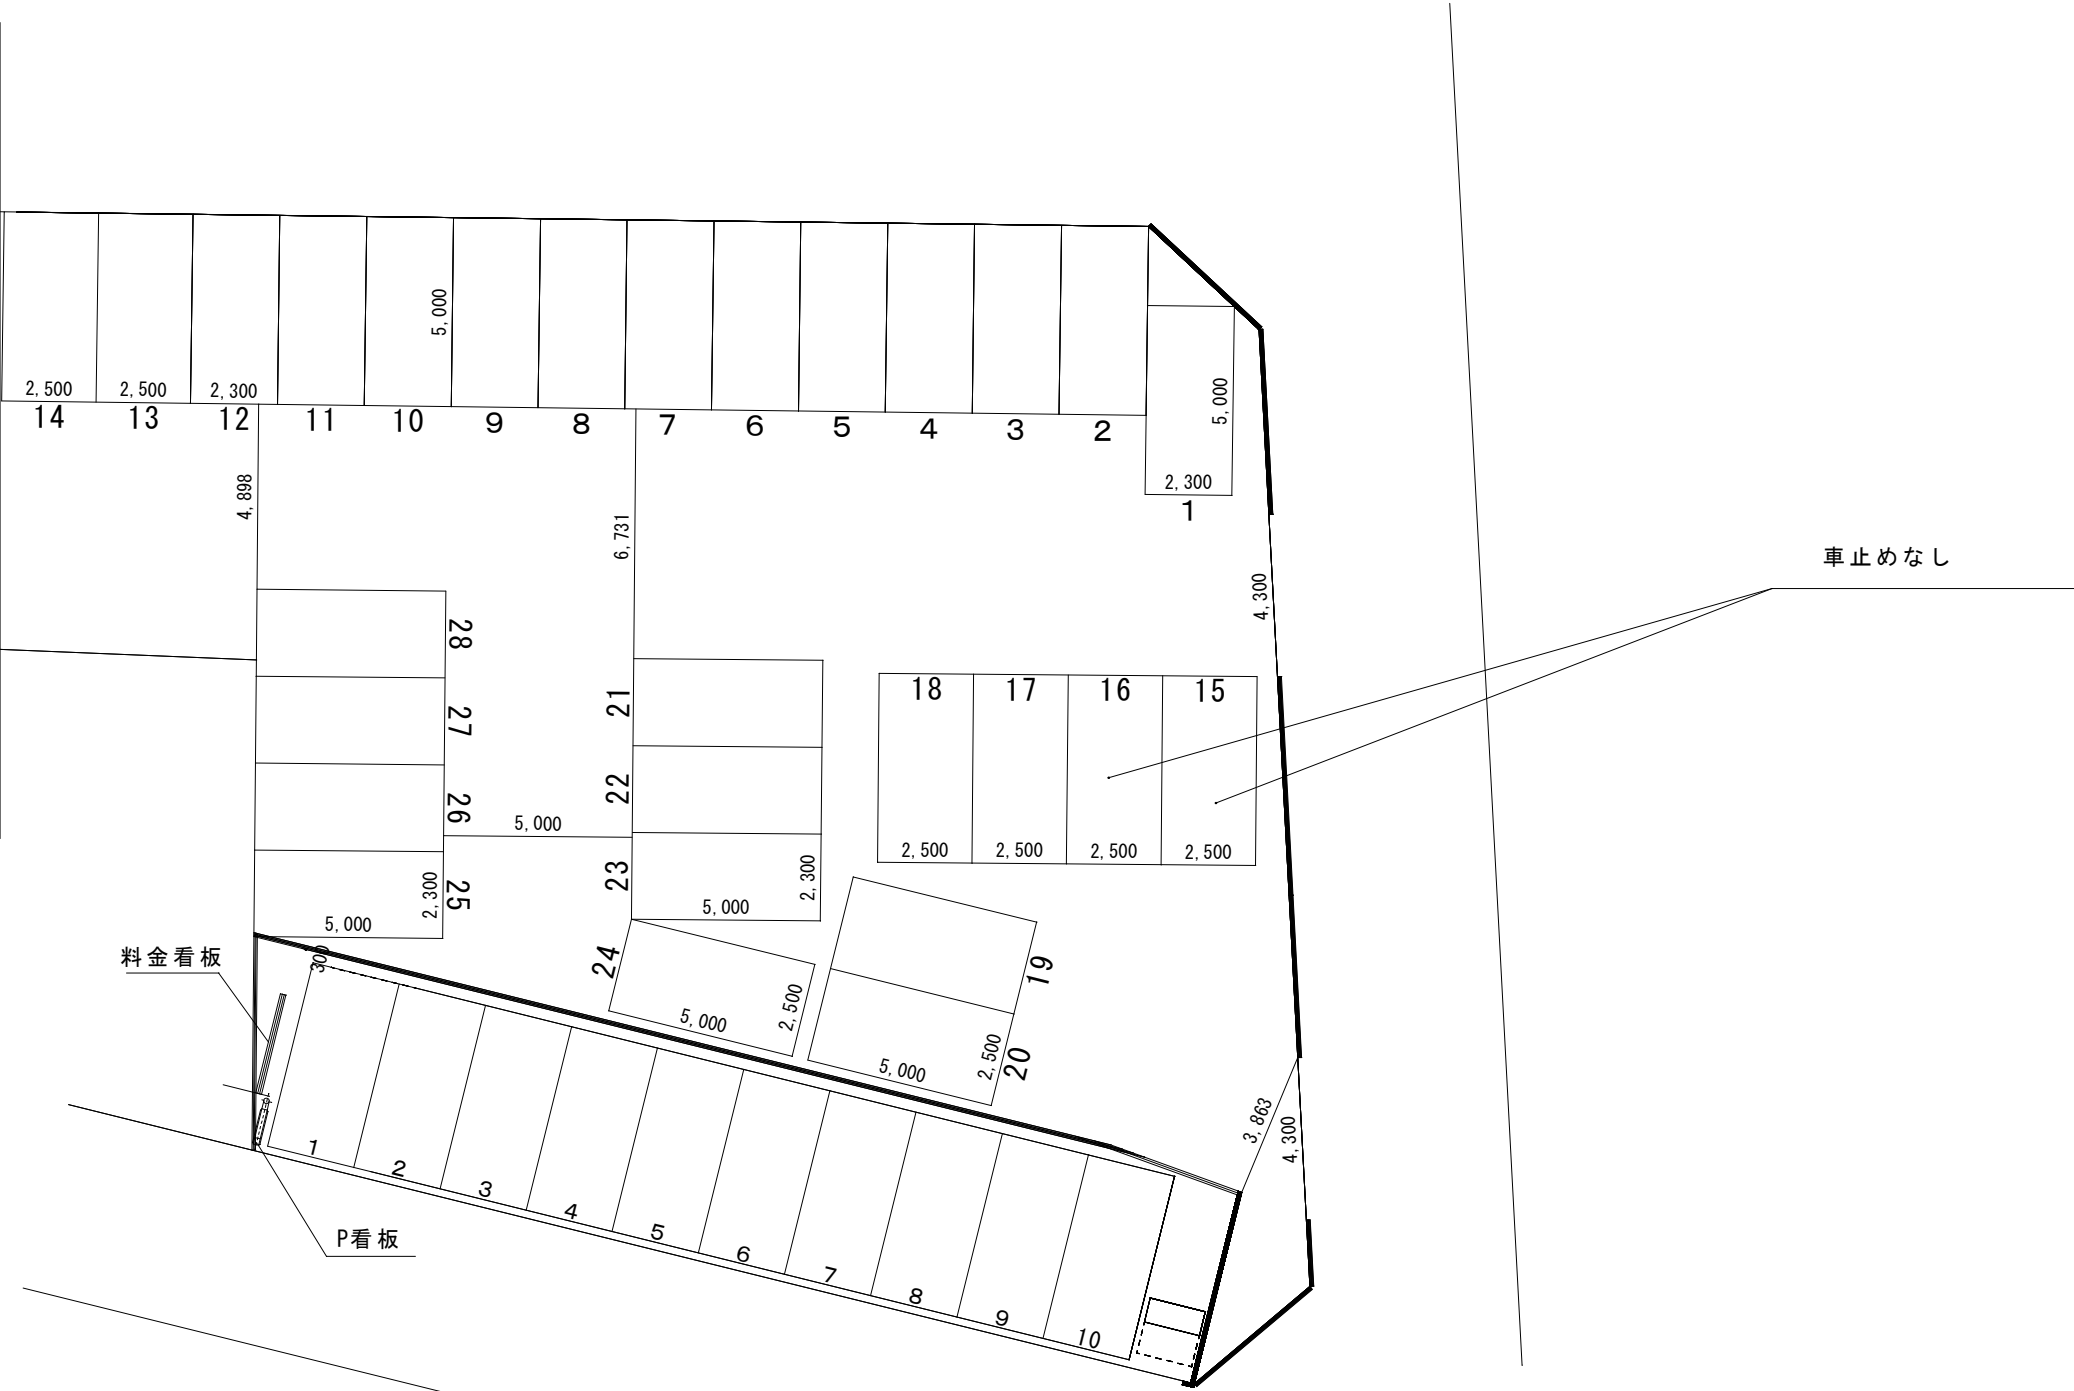

月極28台、時間貸10台

※時間貸し部分の車室枠及びナンバーは、オレンジ色の線

車室枠 5,000mm × 2,350mm

訂正 出図	H		日本パーキング株式会社	承認	作成	設計番号 090609	件名 弦巻5丁目パーキング	日付 平成24年3月5日	図面番号
	H						図名 平面図	縮尺 1/200	
	H								