

取扱説明書

《特記事項》

(1) パスカードの使用があり、紛失等の際は、再発行費用として 5,500 円(税込)が発生する。

《注意事項》


初回の入庫について

ご契約後は現況有姿でのお引渡しとなります。リアオーバーハング、タイヤ幅、最低地上高等車検証には記載の無いサイズもあることから、使用するお車のサイズが駐車場のサイズ制限内かどうかは必ず現地にてご自身でご確認ください。

初回入庫時には事前にサイズを確認の上、十分注意をして入出庫をお願いいたします。試し入れ時や契約後に事故等が発生した場合、貸主及び管理会社並びに保証会社では一切の責任を負いかねます。

以上

■NPC24H会津若松大町1丁目(仮称) ■

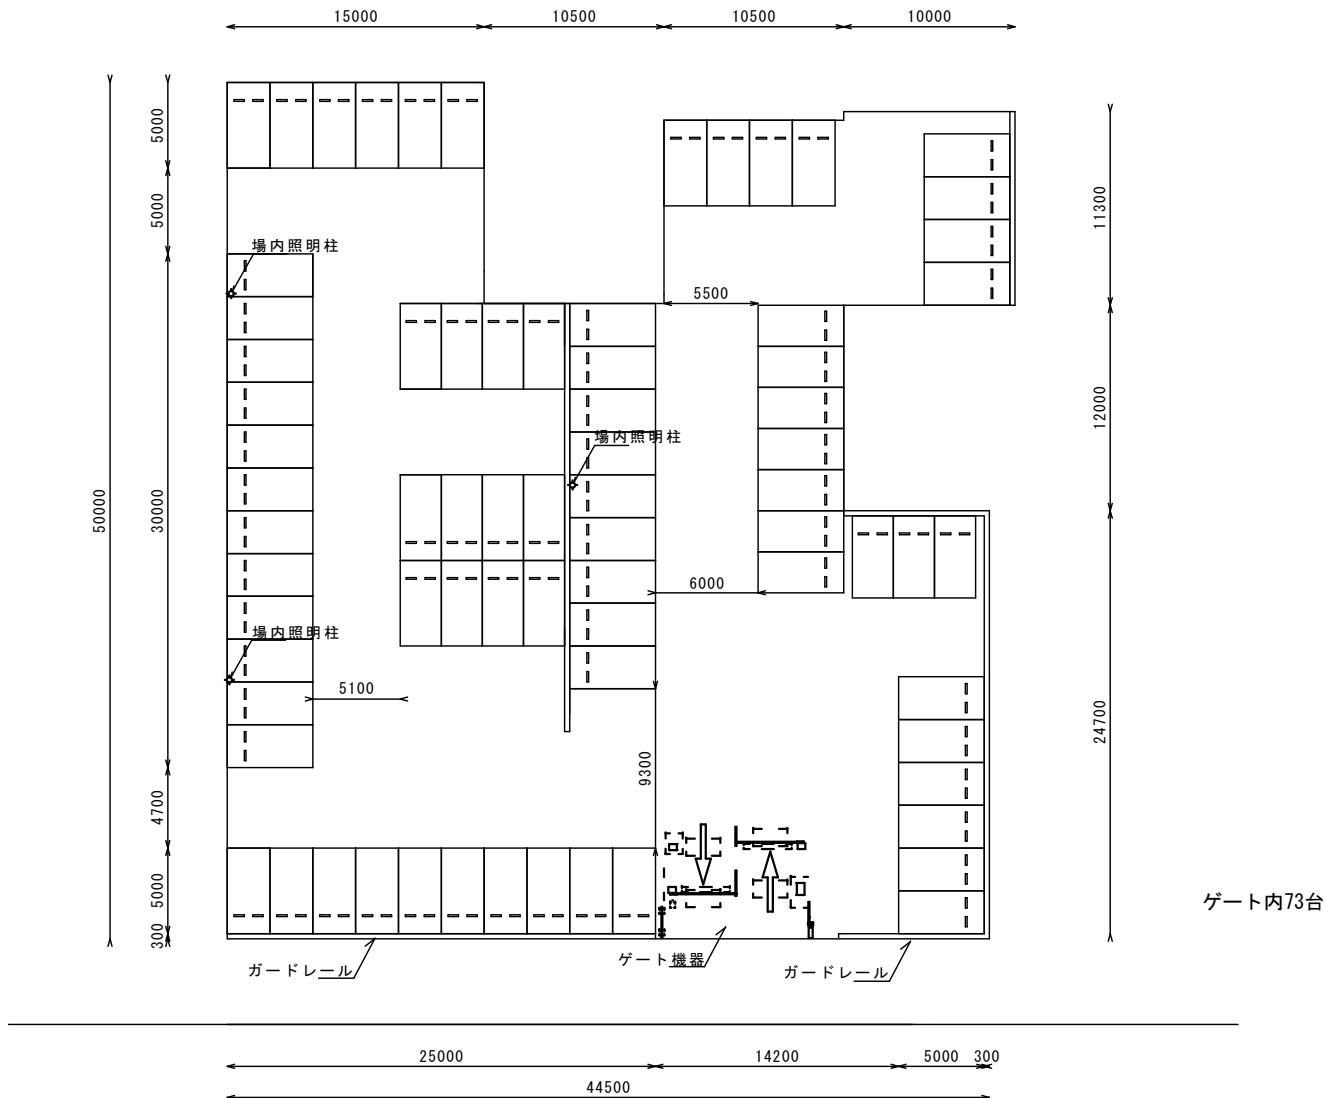

特記事項・訂正事項

本図は別紙公図を元に寸法を算出しております。
お打合せ等により、駐車場レイアウト等が変更となる場合がございます。
※破線部分車室は道路から直接乗り入れの月極駐車場となります。

日本パーキング株式会社 東北支店
〒980-0811 宮城県仙台市青葉区一番町3丁目7番23号
明治安田生命仙台一番町ビル
TEL 022-222-3210 FAX 022-281-8322

名称 : NPC24H会津若松大町1丁目(仮称)

図名 : 駐車場全体平面図 縮尺 : 1/200

図番 : SSK-STM-TDK-001 日付 : 平成29年8月16日

工期 :