

# 取扱説明書

## 《特記事項》

(1) パスカードの使用があり、紛失等の際は、再発行費用として 5,500 円 (税込) が発生する。

## 《注意事項》

### 初回の入庫について

ご契約後は現況有姿でのお引渡しとなります。リアオーバーハング、タイヤ幅、最低地上高等車検証には記載の無いサイズもあることから、使用するお車のサイズが駐車場のサイズ制限内かどうかは必ず現地にてご自身でご確認ください。



初回入庫時には事前にサイズを確認の上、十分注意をして入出庫をお願いいたします。試し入れ時や契約後に事故等が発生した場合、貸主及び管理会社並びに保証会社では一切の責任を負いかねます。

以上

■ NPC24H上峰第2パーキング (仮称) ■



デイパーク様

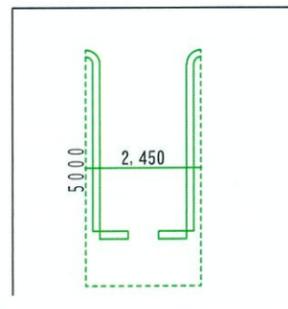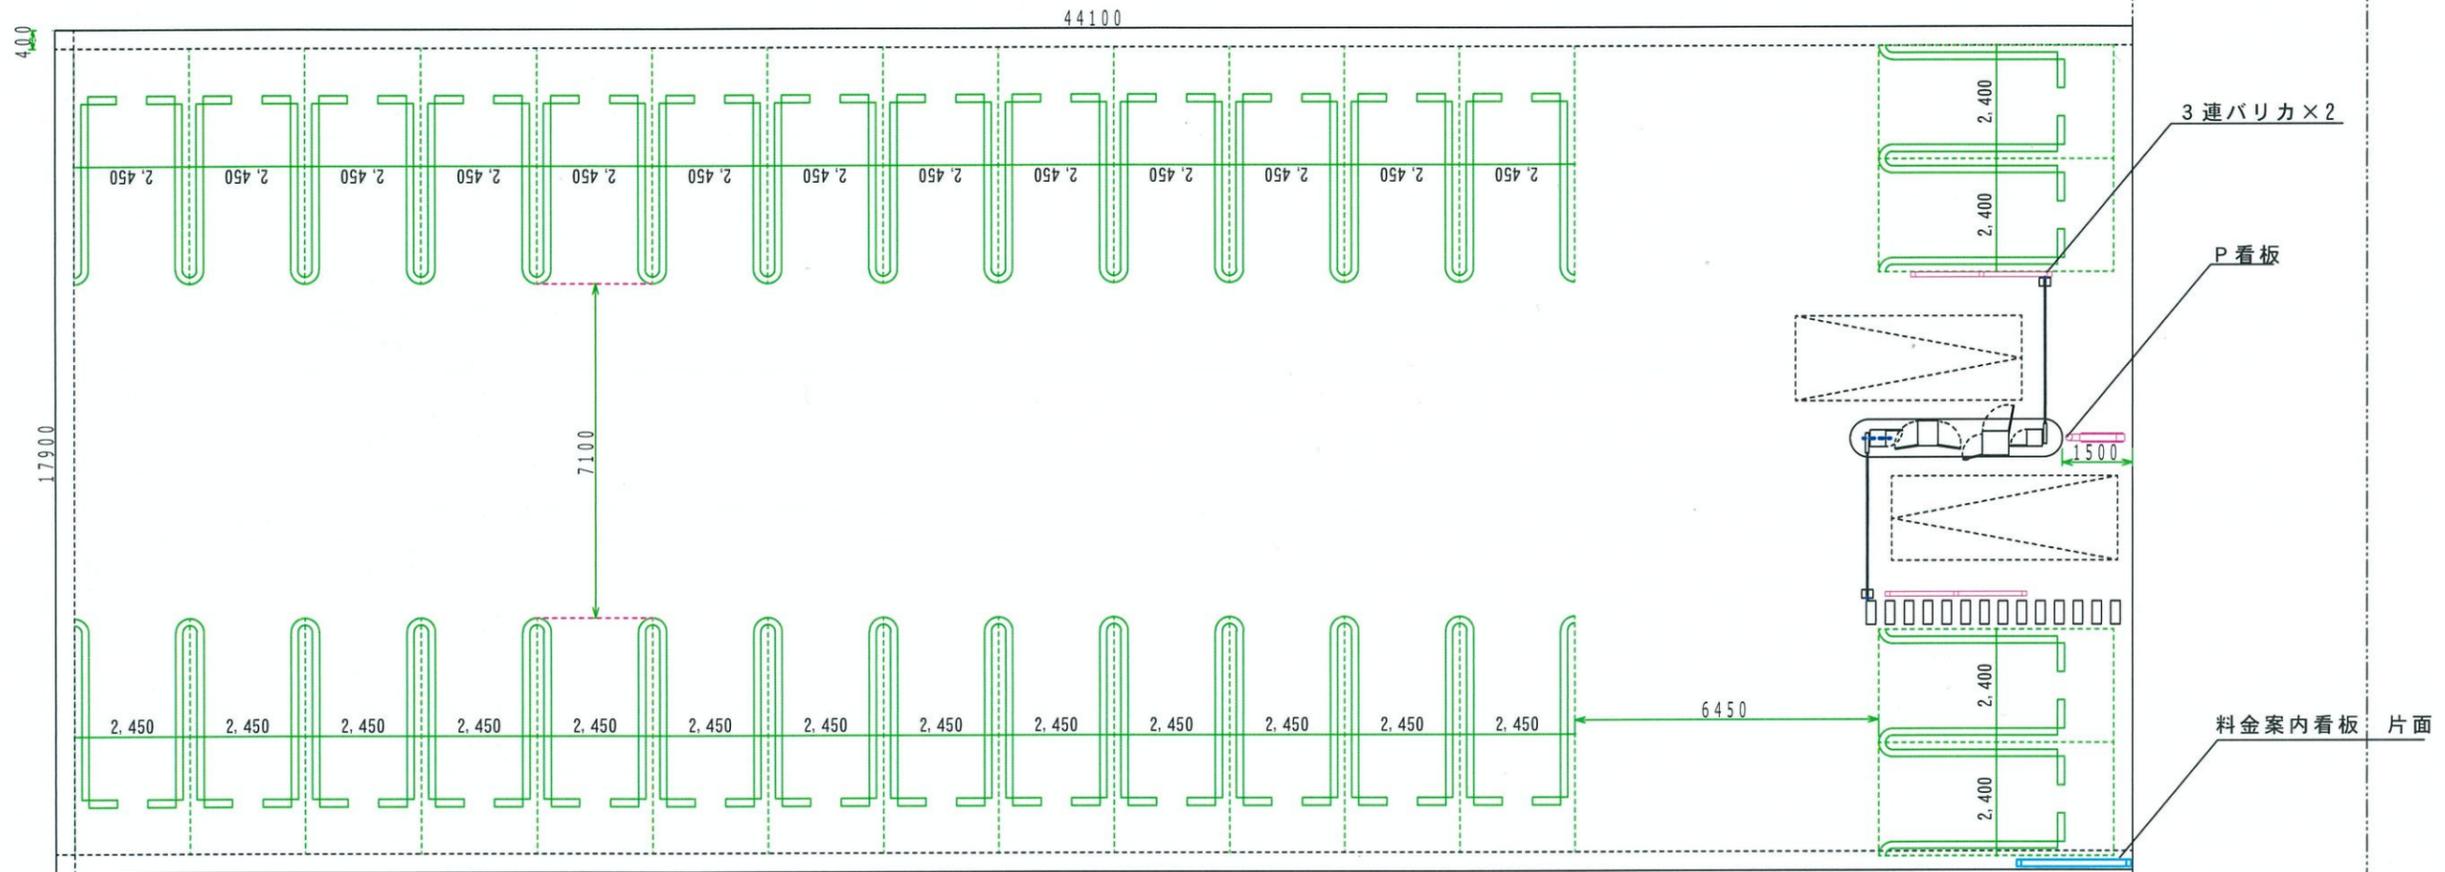

区画寸法

ヴィラ ウェストウッド様

駐車区画30台

特記事項・訂正事項 本図は頂いた図面資料を元に寸法を算出しております。 お打合せ等により、駐車場レイアウト等が変更となる場合がございます。 仕様機器は、ゲート式です。	日本パーキング株式会社 埼玉支店 〒330-0843 さいたま市大宮区吉敷町1-23-1 TEL 048-783-2301 FAX 048-783-2300		名称：NPC24H上峰第2パーキング (仮称)	
			図名：駐車場全体平面図	縮尺：1/150
			図番：SSSA-401-1	日付：2018年8月9日
			工期：未定	