

取扱説明書

《特記事項》

(1) パスカードの使用があり、紛失等の際は、再発行費用として 5,500 円 (税込) が発生する。

《注意事項》

初回の入庫について


ご契約後は現況有姿でのお引渡しとなります。リアオーバーハング、タイヤ幅、最低地上高等車検証には記載の無いサイズもあることから、使用するお車のサイズが駐車場のサイズ制限内かどうかは必ず現地にてご自身でご確認ください。

初回入庫時には事前にサイズを確認の上、十分注意をして入出庫をお願いいたします。試し入れ時や契約後に事故等が発生した場合、貸主及び管理会社並びに保証会社では一切の責任を負いかねます。


以上

ベルコ
シティホール桜川

	1F	15台		
	一般車室	2,500×5,000	4台	50m ²
	一般車室	2,500×4,850	6台	72.75m ²
身体障がい者用車室	3,500×4,850	1台	16.975m ²	
特定車室	2,300×5,000	4台	46m ²	
	合計	15台	185.725m ²	
	1階面積		707.764m ²	
	開口部合計		113.63525m ²	

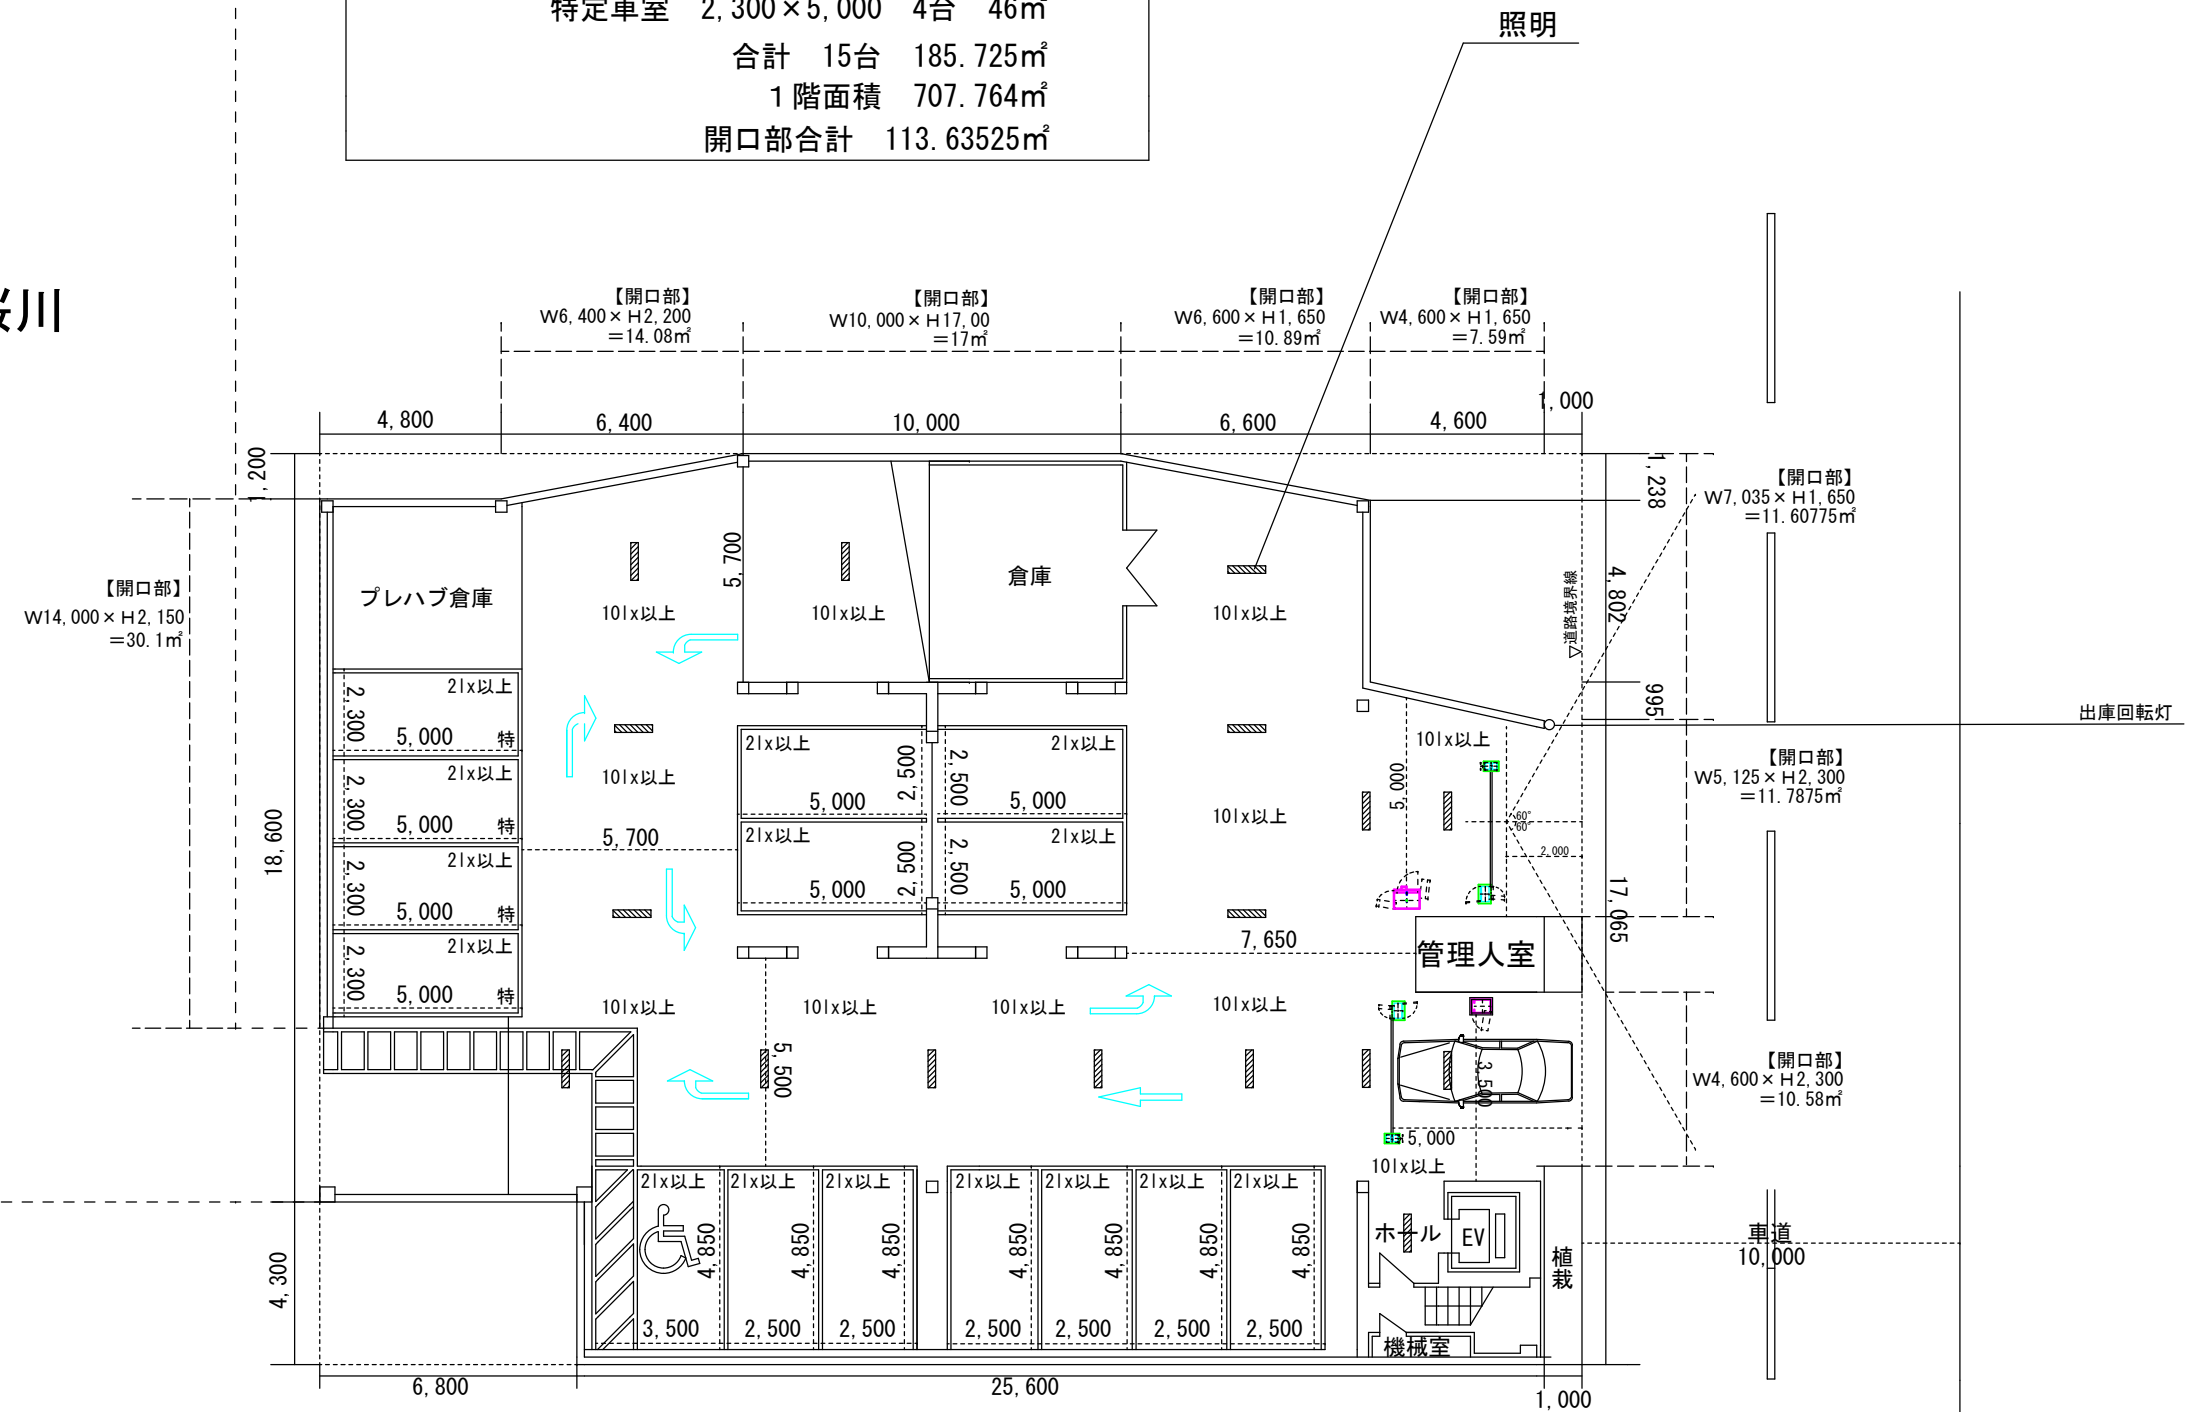

承 認	作 成	設計番号		形 式		日 付	
			図 名 1 F平面図	台 数 15台		縮 尺 1/200	

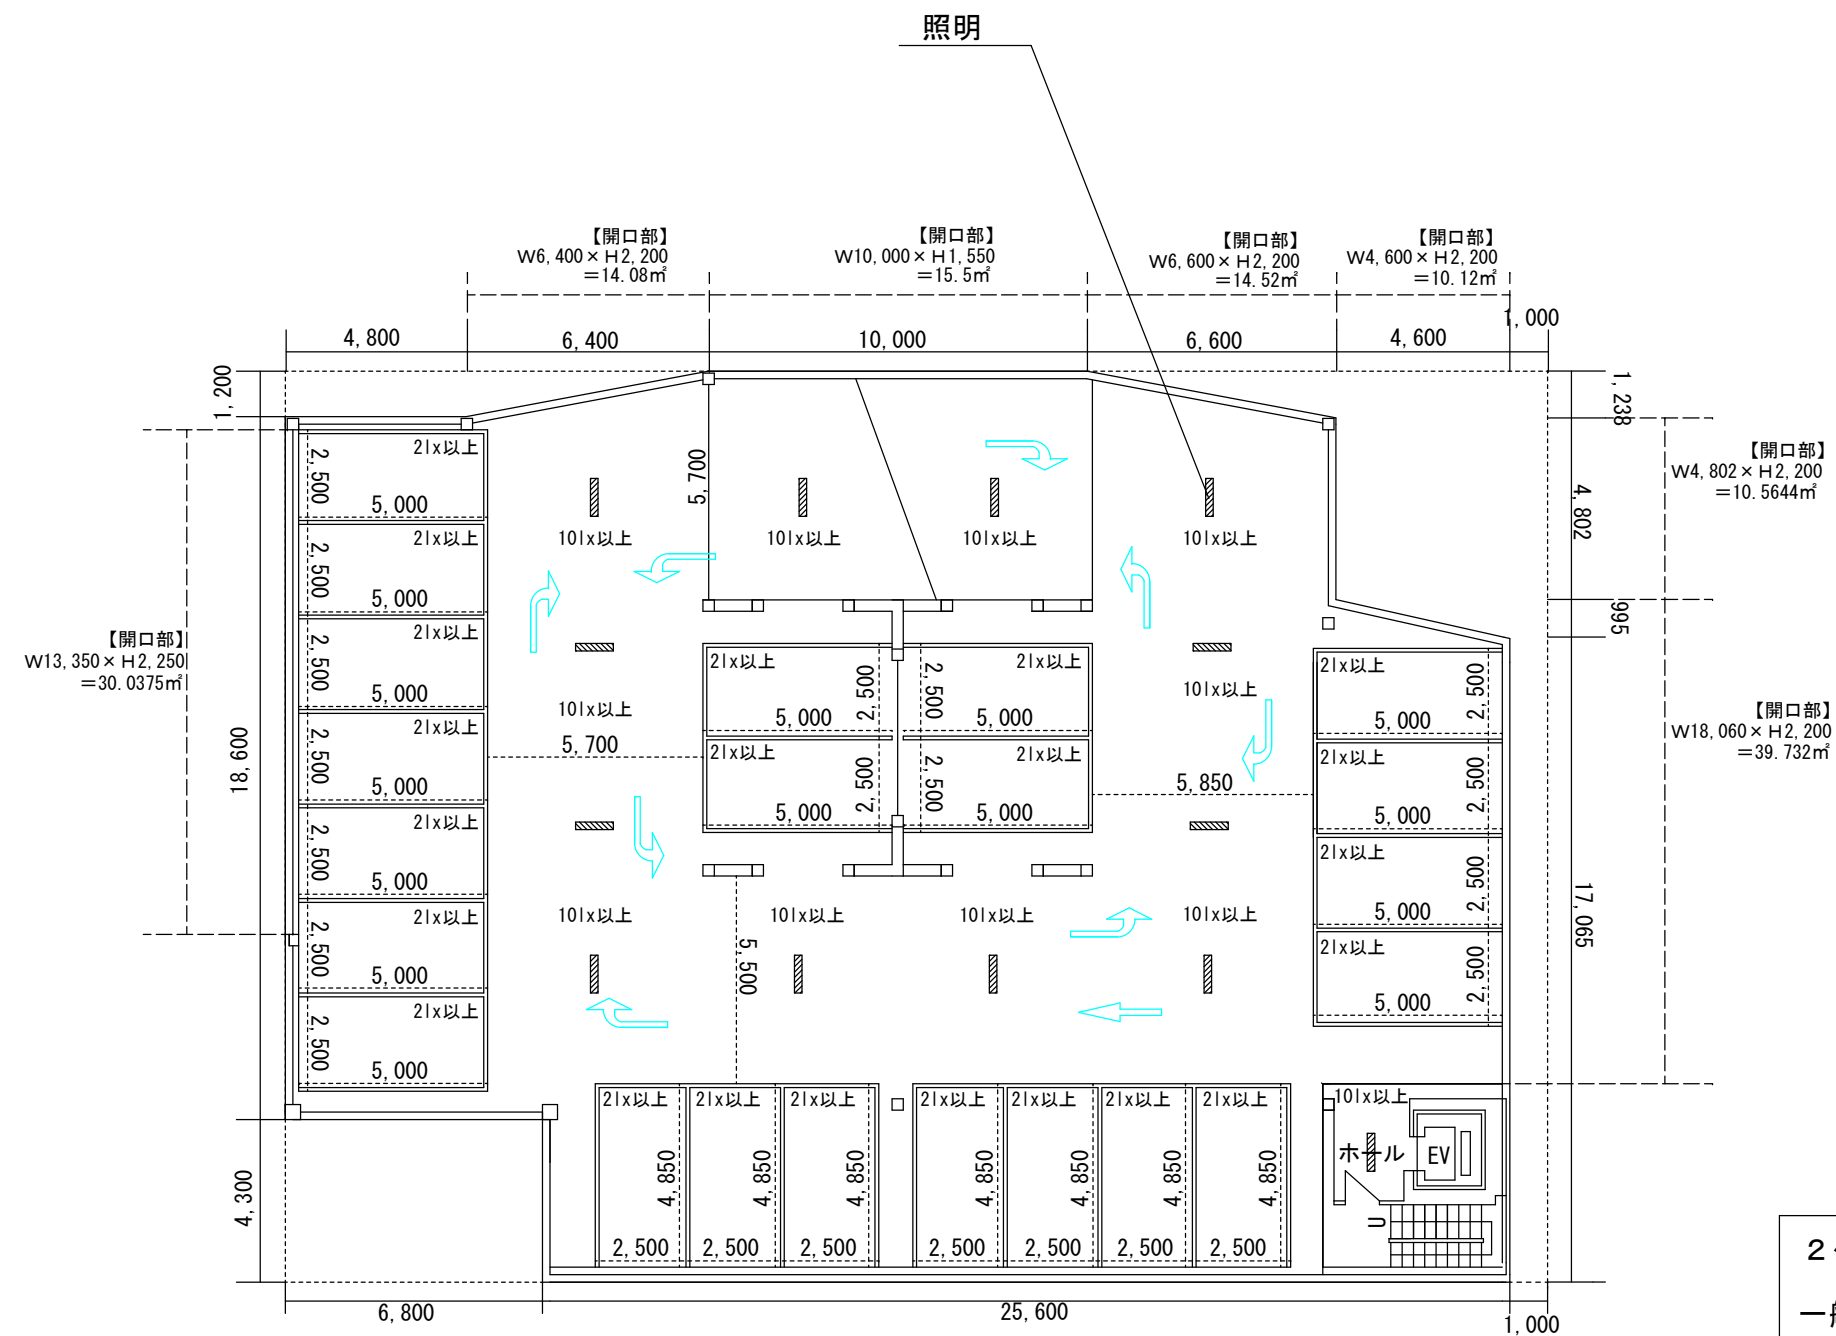


2 ～ 6F	1 1 0 台		
一般車室	2, 500 × 5, 000	75 台	937. 5㎡
一般車室	2, 500 × 4, 850	35 台	60. 625㎡
	合計	110 台	998. 125㎡
	2 ～ 6F延べ面積		3538. 82㎡
	開口部合計		672. 7695㎡



	承認	作成	設計番号	図名	形式	縮尺
				2～6F平面図	台数 110台	1/200

RF	2 2 台		
一般車室	2,500×5,000	6台	75m ²
特定車室	2,500×5,000	11台	137.5m ²
特定車室	2,300×5,000	5台	57.5m ²
	合計	22台	270m ²

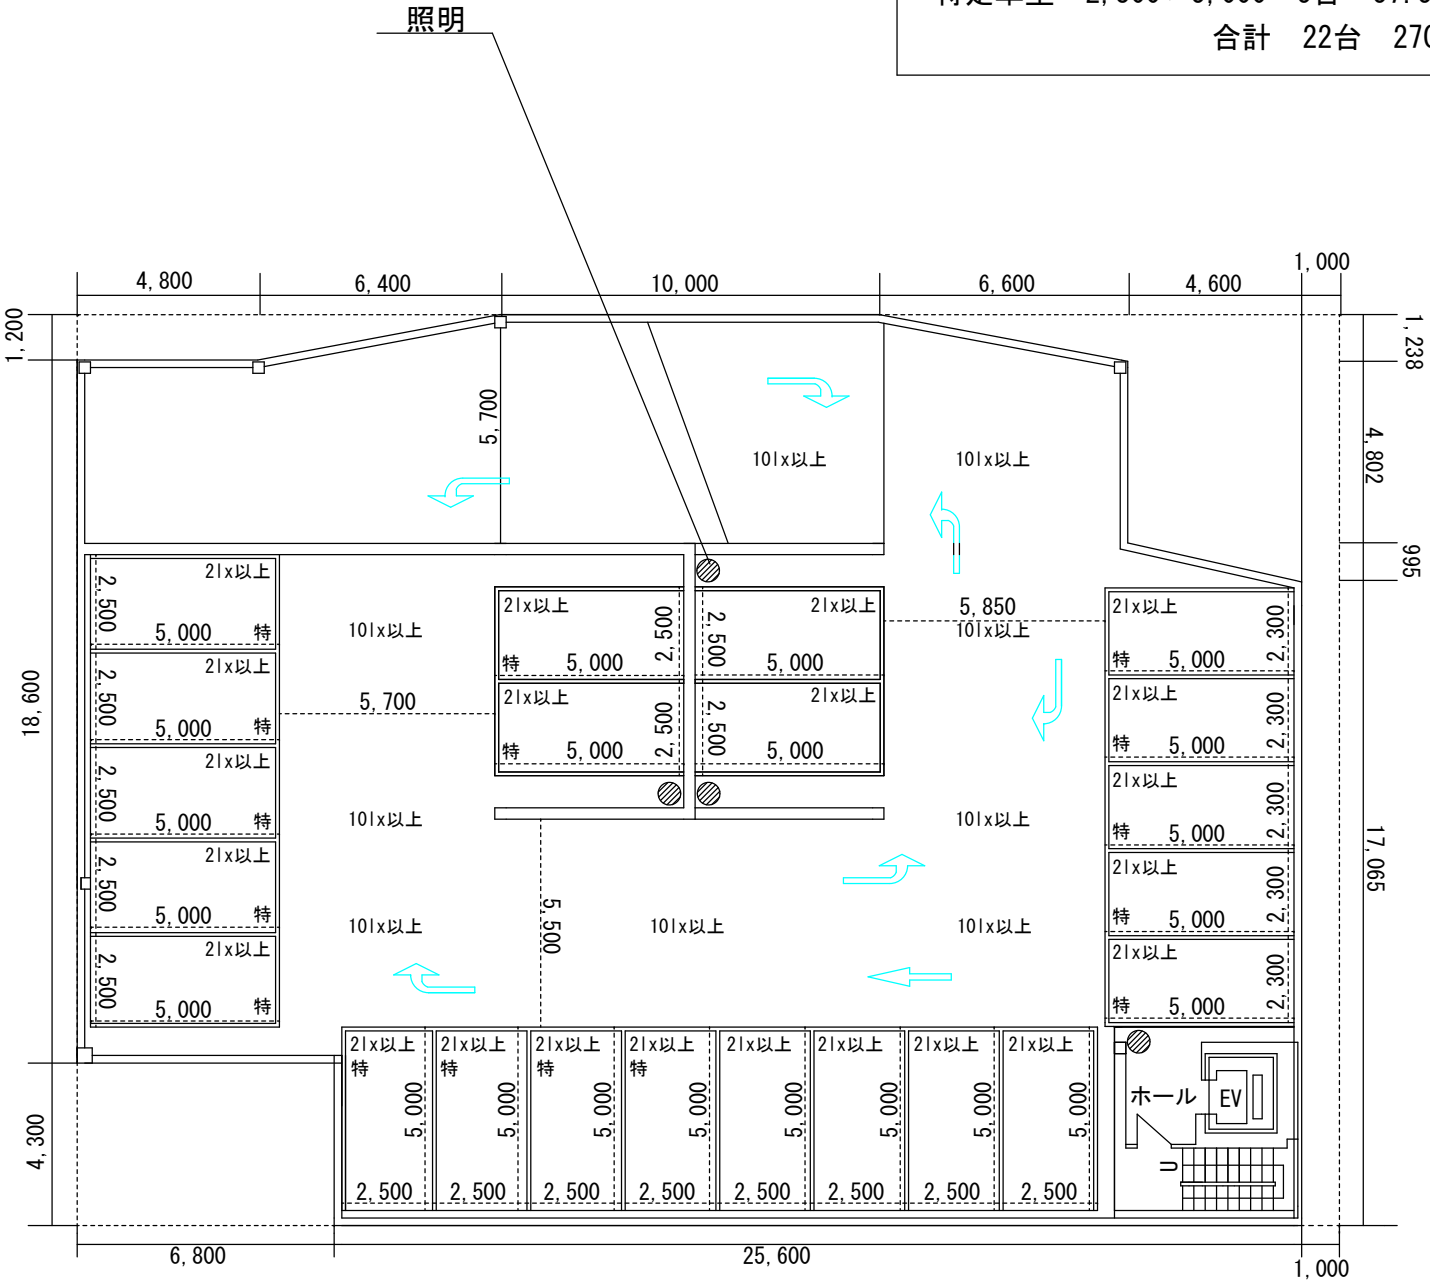

	承 認	作 成	設計番号		形 式	日 付
				図 名 RF平面図	台 数 22台	縮 尺 1/200