

N 030
4

ライン焼き付け 14台
(黄色7台・白色7台)

料金看板(向き→Aタイプ)
1220×2440 照明あり

単管柵1段・波板設置
(8本分)

YTM製車止め設置
計7個

新型フラップ
計7台


ナンバリング 計14個
(黄色1~7・白色1~7)

集中精算機

自動販売機

1次電源電飾看板
(114Φ:業者様用意)

YTM製Uバリカー設置

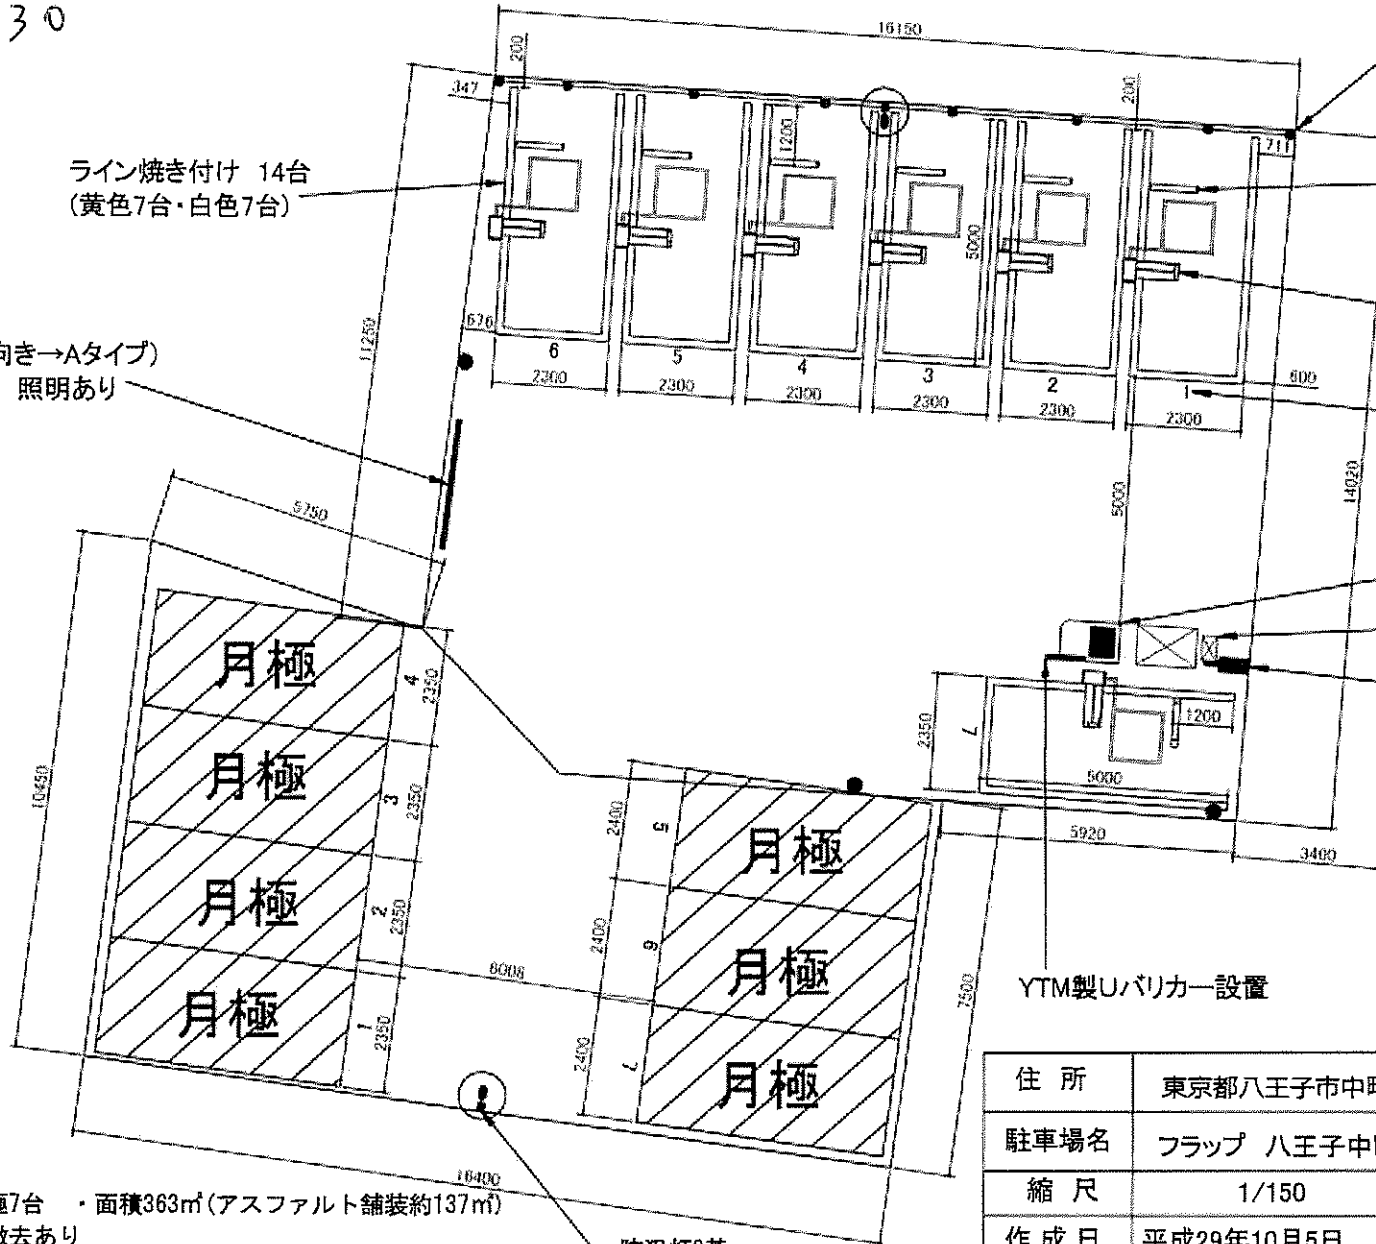

防犯灯2基
防犯灯柱2本

○設計プラン

- ・車室7台+月極7台 ・面積363㎡(アスファルト舗装約137㎡)
- ・ブロック塀撤去あり
- ・自動販売機設置依頼

※この図面は計画案であり、現地状況により変更させていただくことがあります。
ご了承ください。

住所	東京都八王子市中町24番1、24番9、24番13、24番15			
駐車場名	フラップ 八王子中町第4			
縮尺	1/150			
作成日	平成29年10月5日	設計	検図	承認
工期	平成29年10月26日~30日	中島		
機材搬入日	平成29年10月27日			
オープン日	平成29年10月31日			