

# 取扱説明書

## 《特記事項》

(1) 場内に EV 充電スペースがございます。(200V 普通充電)

ご利用の際は月極料金の他に別途充電料金が発生いたします。

充電料金目安:1 時間 / 約 300 円

(2) 8 番は EV または PHV での駐車場契約を必須とする。

(3) 駐車場付帯の充電設備を利用する際は下記 QR コードを読み取り「エネチェンジ EV 充電 EV CHARGE」をダウンロードして利用登録を行う。

(4) 充電設備を利用する際は充電設備提供業者が定める約款等に従う。

## 【iOS】



## 【Google Play】



## 《注意事項》

初回の入庫について


ご契約後は現況有姿でのお引渡しとなります。リアオーバーハング、タイヤ幅、最低地上高等車検

証には記載の無いサイズもあることから、使用するお車のサイズが駐車場のサイズ制限内かどうかは必ず現地にてご自身でご確認ください。

初回入庫時には事前にサイズを確認の上、十分注意をして入出庫をお願いいたします。試し入れ時や契約後に事故等が発生した場合、貸主及び管理会社並びに保証会社では一切の責任を負いかねます。

以上

# 門前仲町駐車場 施設図 S=1:300

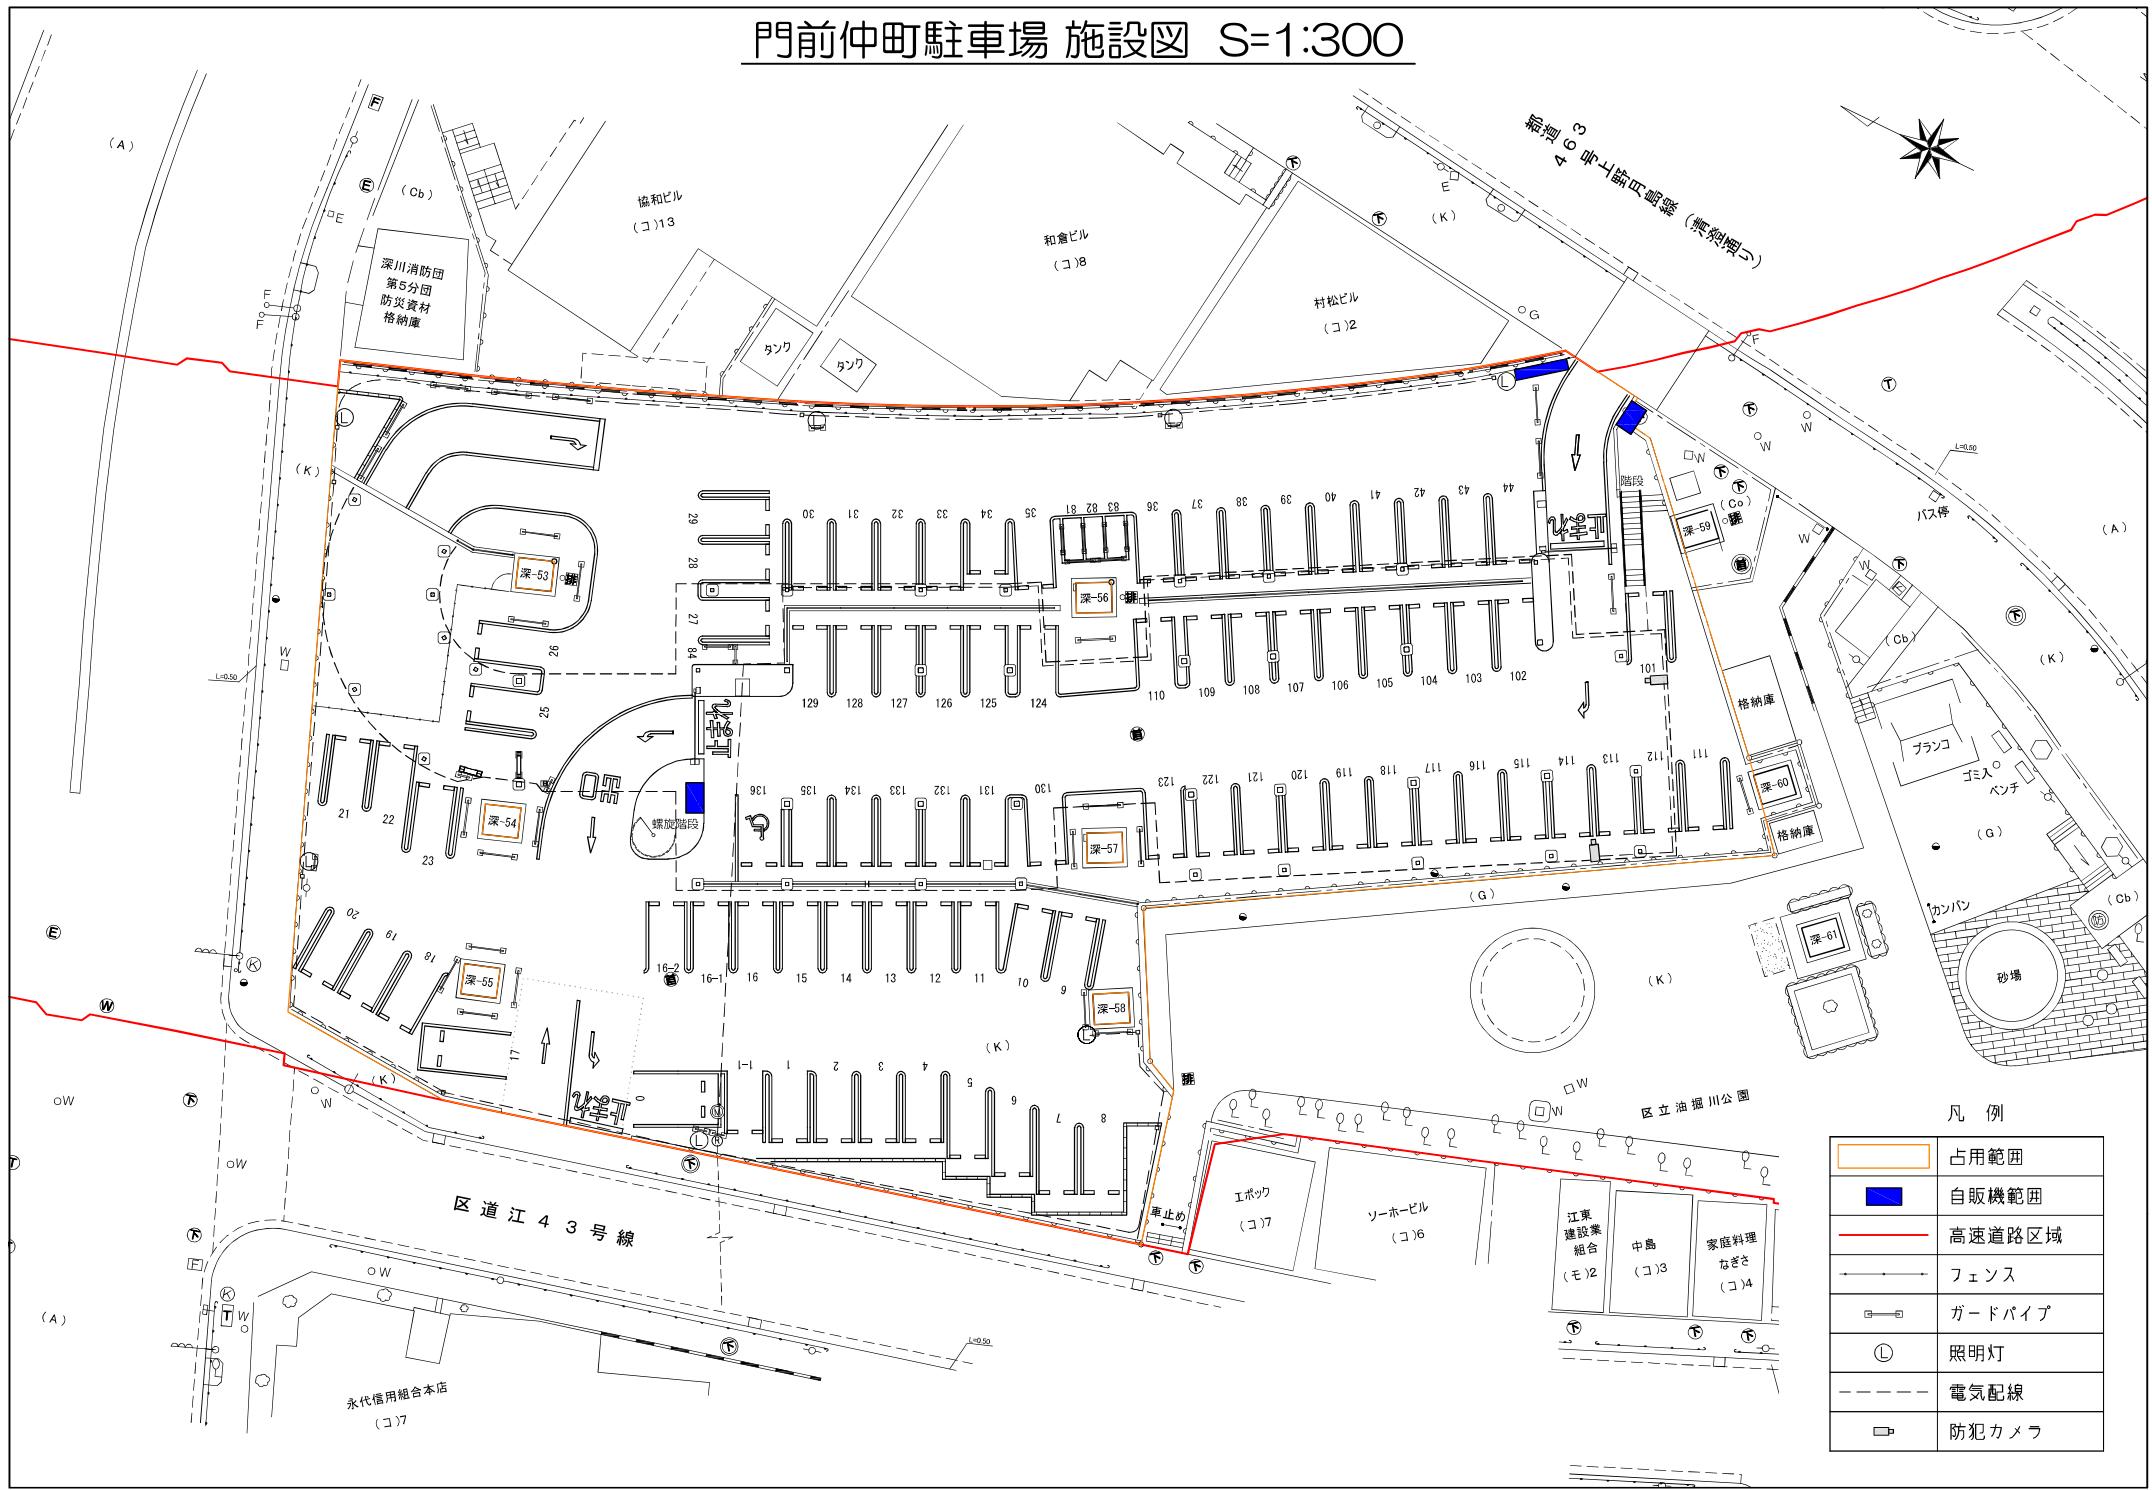

凡例

■	占用範囲
■	自販機範囲
—	高速道路区域
—	フェンス
—	ガードパイプ
(L)	照明灯
---	電気配線
□	防犯カメラ

# 2階平面図



S=1:250


江東区深川1-1-2

江東区深川1-1-8

万年堀

看板移設

萬西橋通り

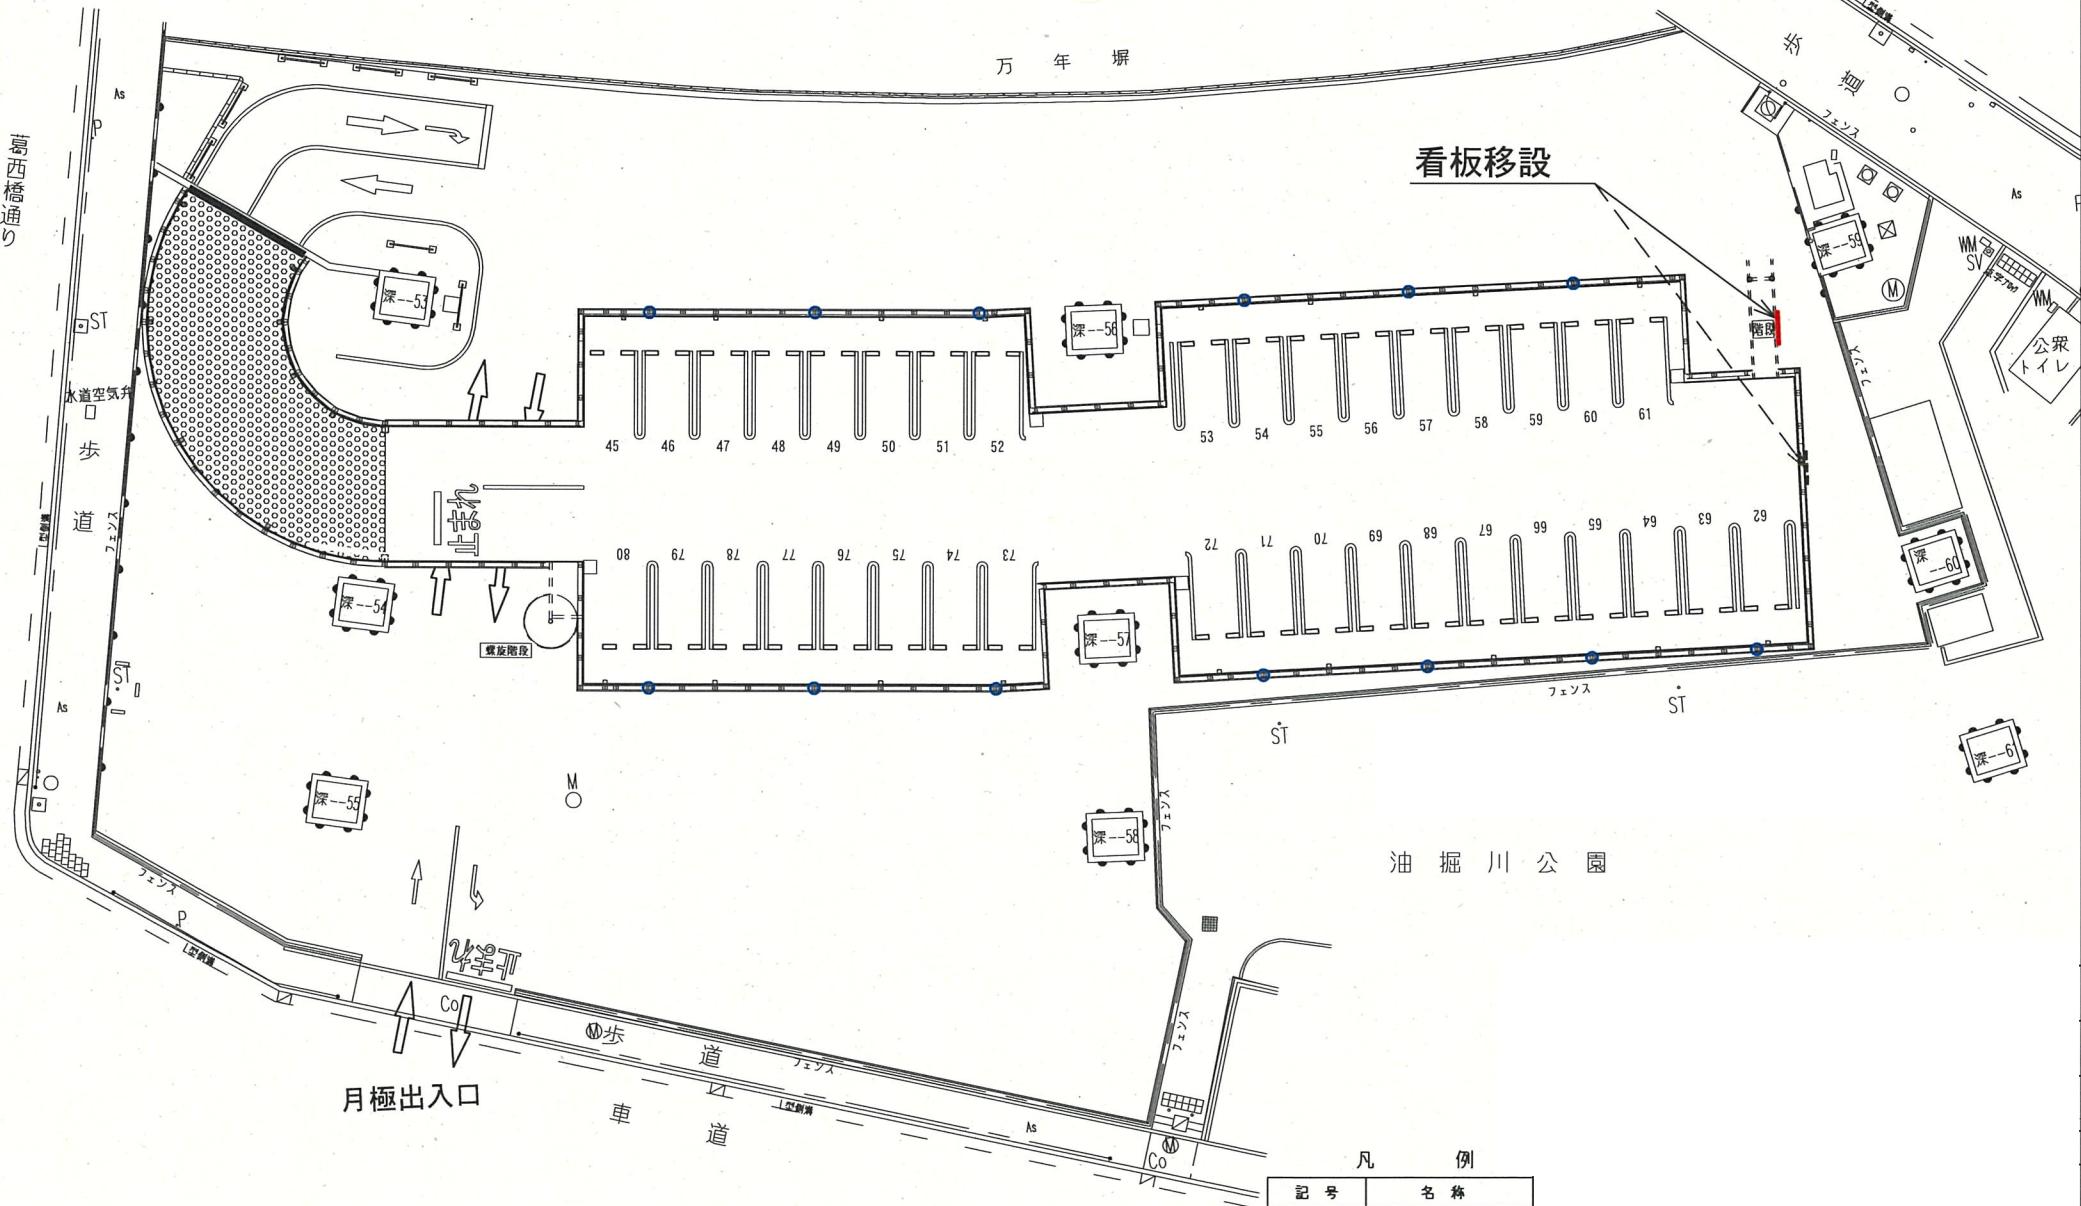

凡例

記号	名 称
—	鋼板製ルーバー
□	消火器・消火設備
○	2階照明灯位置