



磯子駅前駐車場 施設図 S=1:500

山側

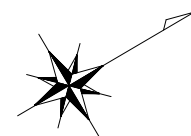

磯子3丁目

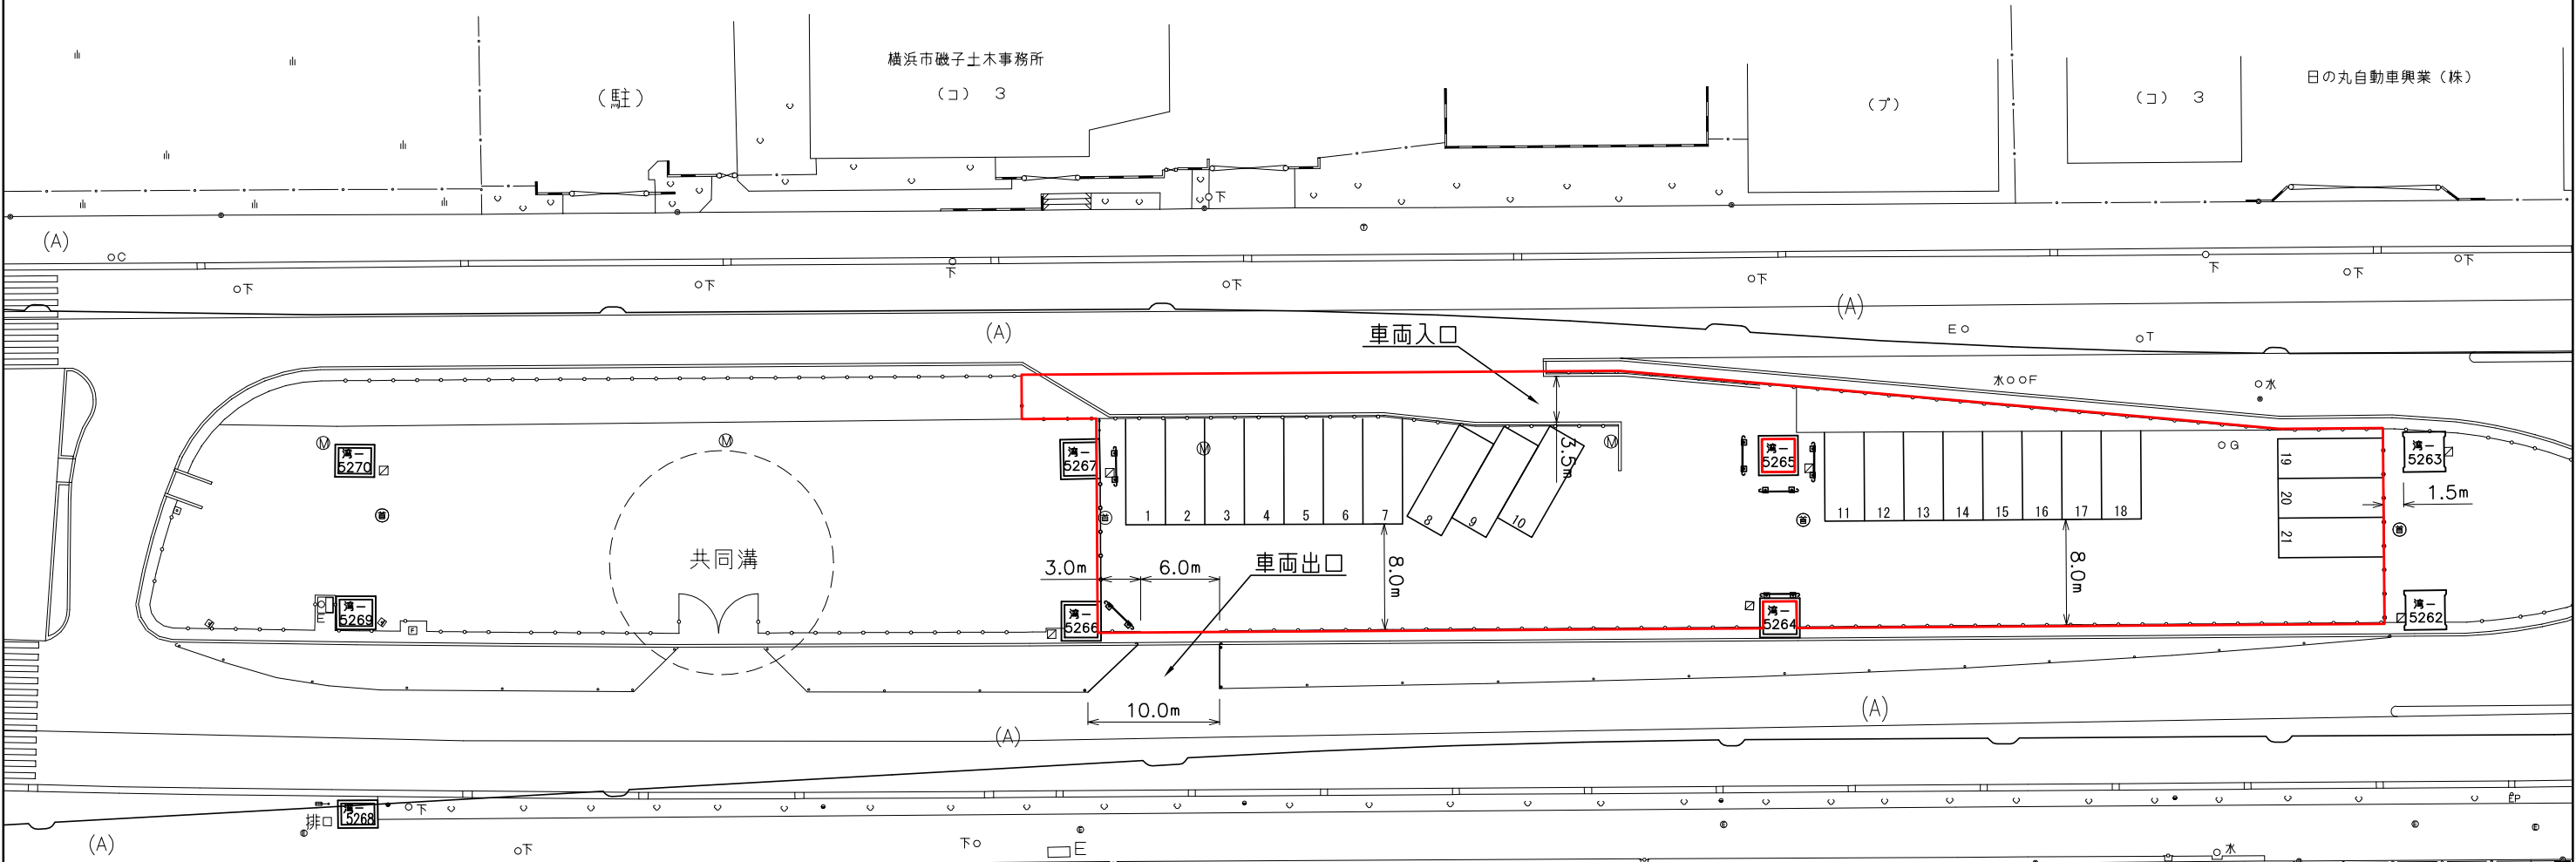

占用範囲

新磯子町

海側

駐車台数	21台
駐車対象	中型自動車
駐車ます	3.0×8.0m
占用面積	1,767.450 m ²
占用申請面積	1,768 m ²

件名	磯子駅前駐車場				
図面名	施設図				
縮尺	1:500	平成27年12月			
設計図					図面番号
首都高速道路サービス株式会社					施設部
部長	調査役	担当	照査	設計	製図