



西参道自動二輪駐車場 施設図 S=1:100

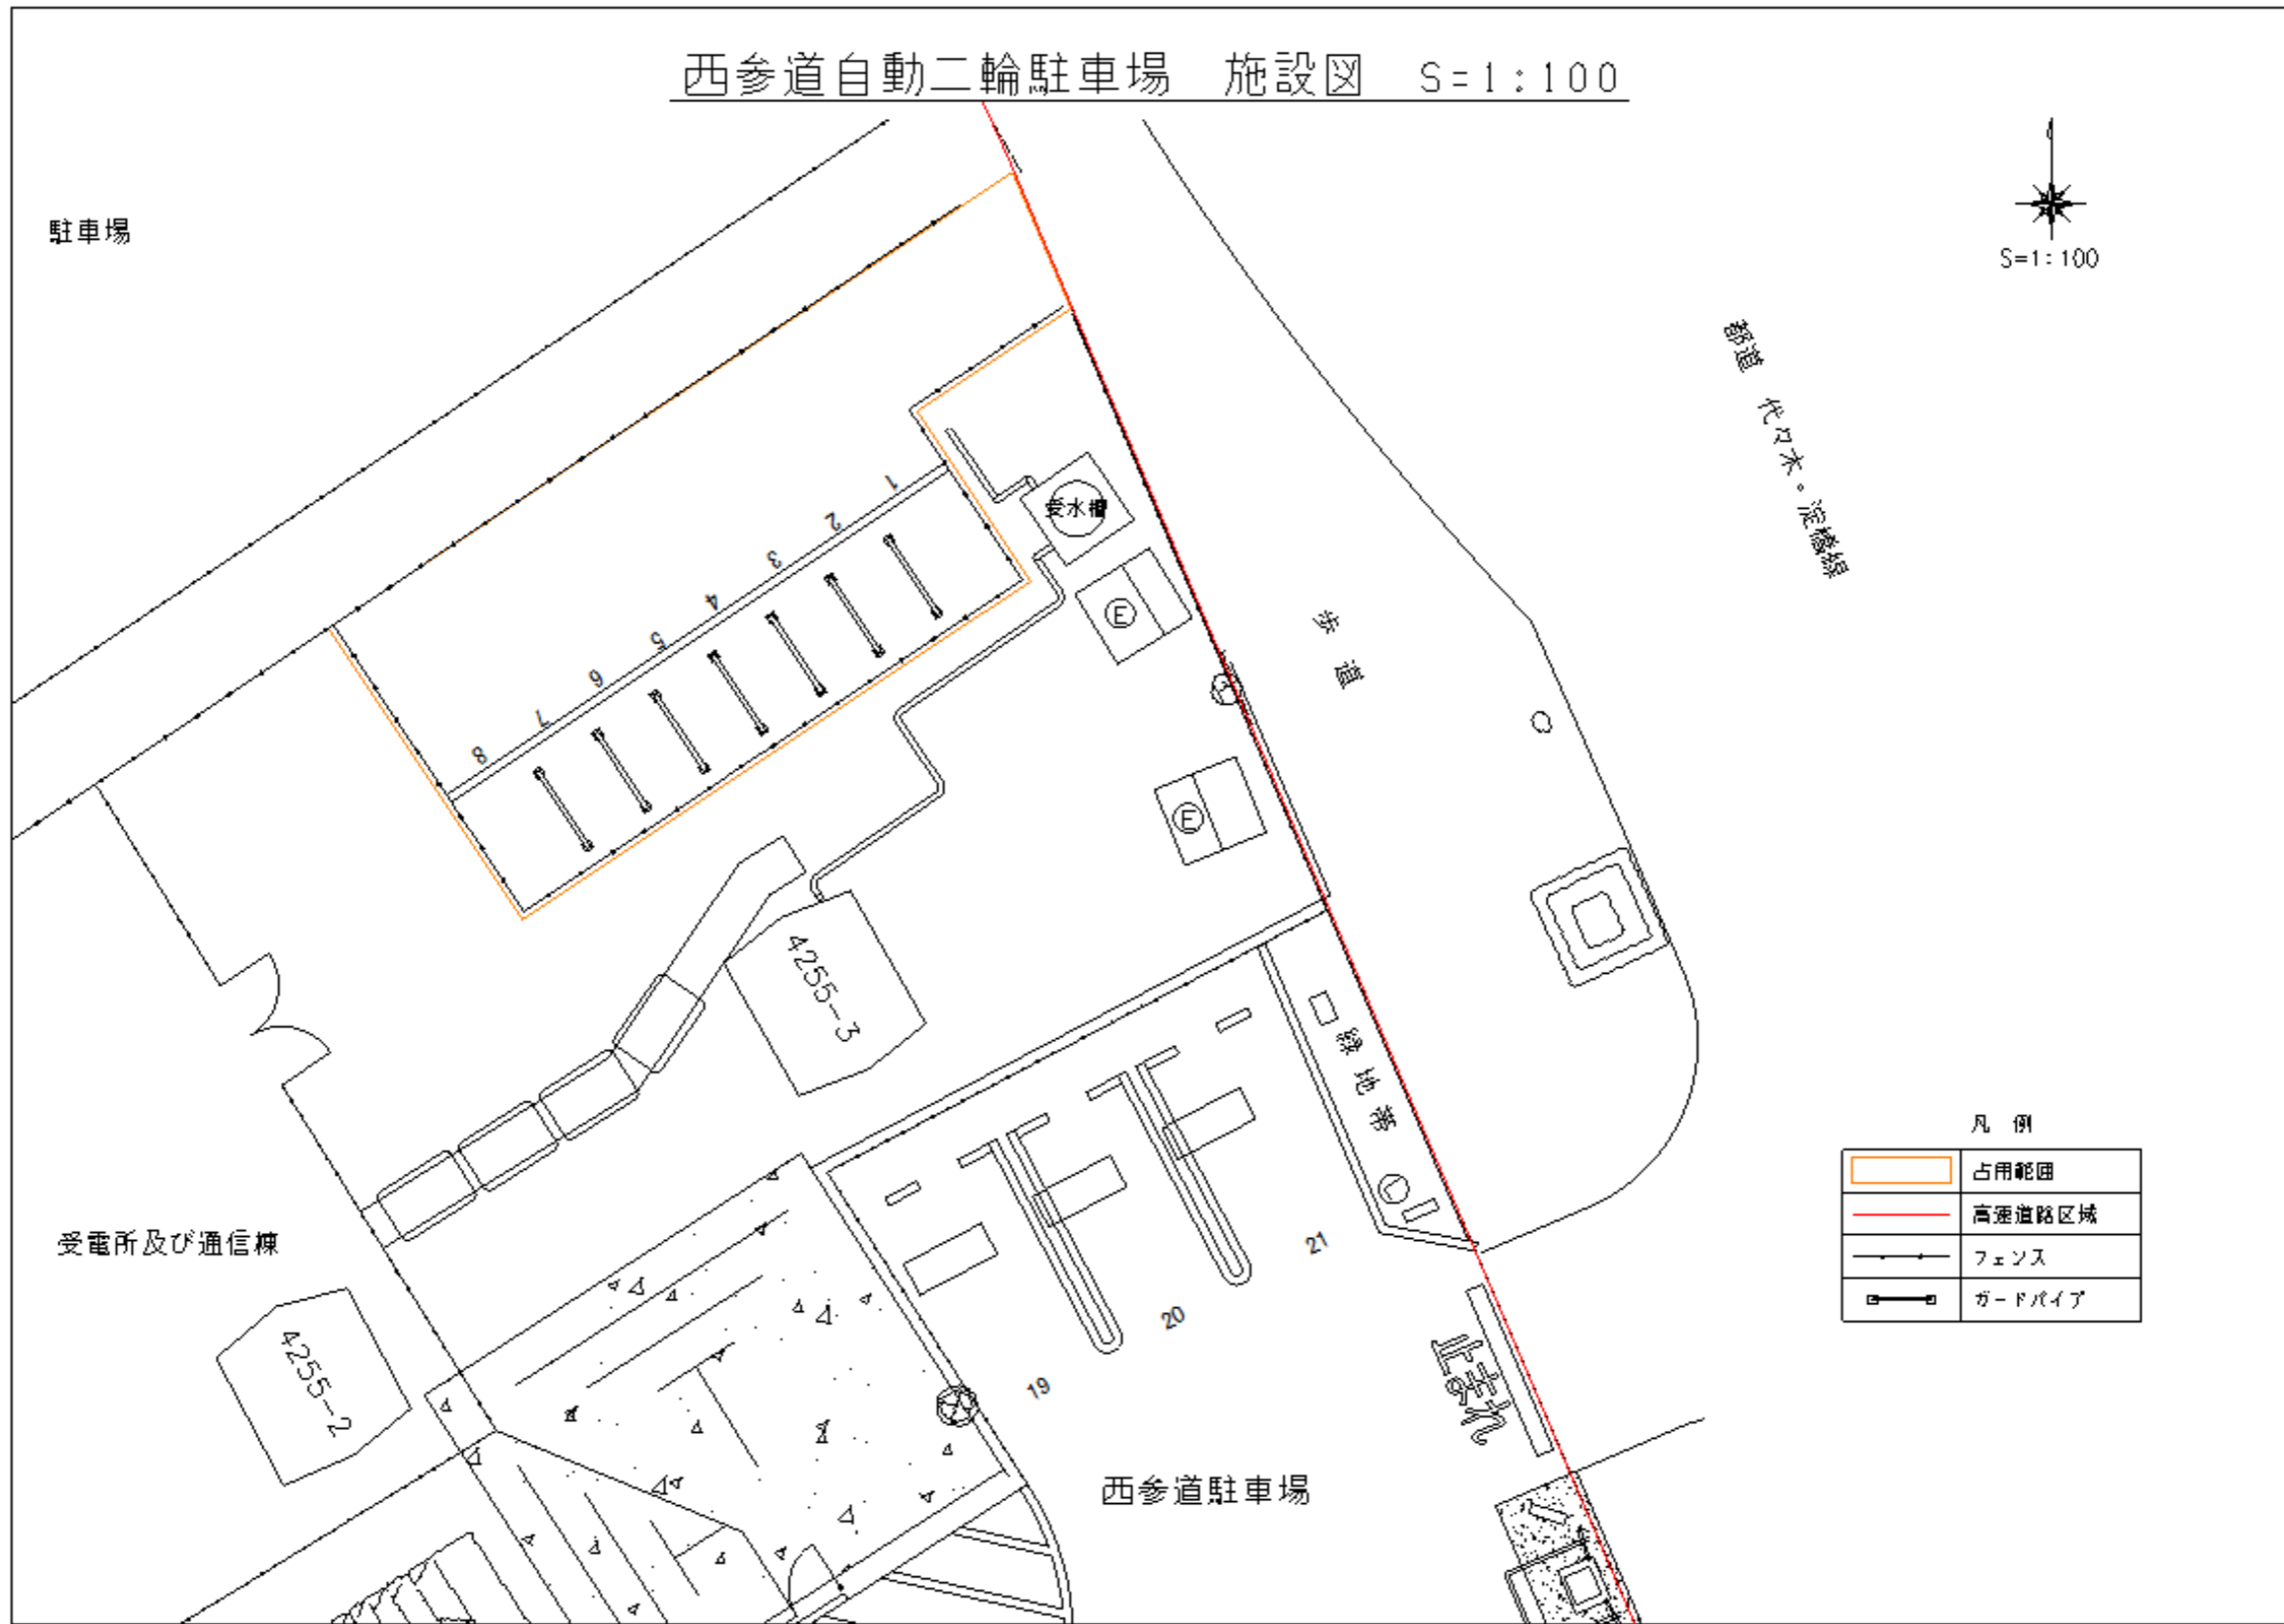

駐車場

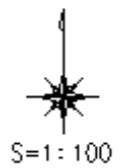

歩道
代々木・淀橋線

歩道

4255-3

受電所及び通信棟

4255-2

西参道駐車場

凡例

	占用範囲
	高速道路区域
	フェンス
	ガードパイプ