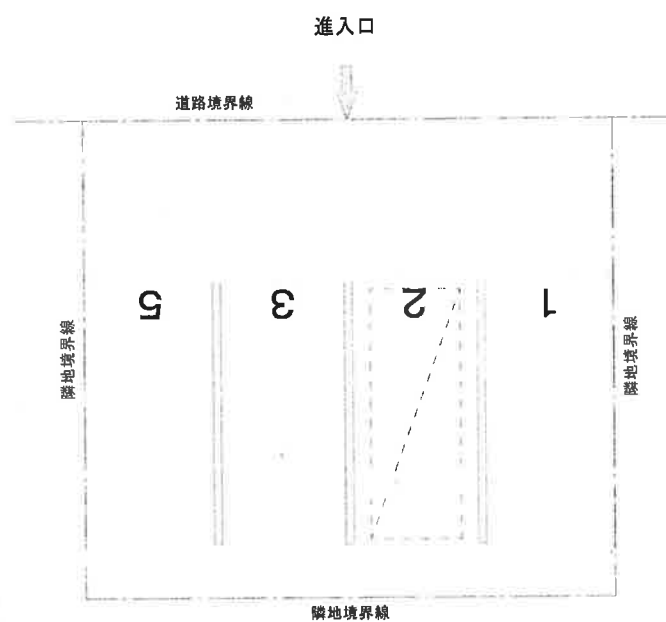


件 名	伊予鉄祝谷第3月極駐車場
-----	--------------

図面名	区画図
-----	-----

縮尺

作成日

担当者

[illegible]