


道路

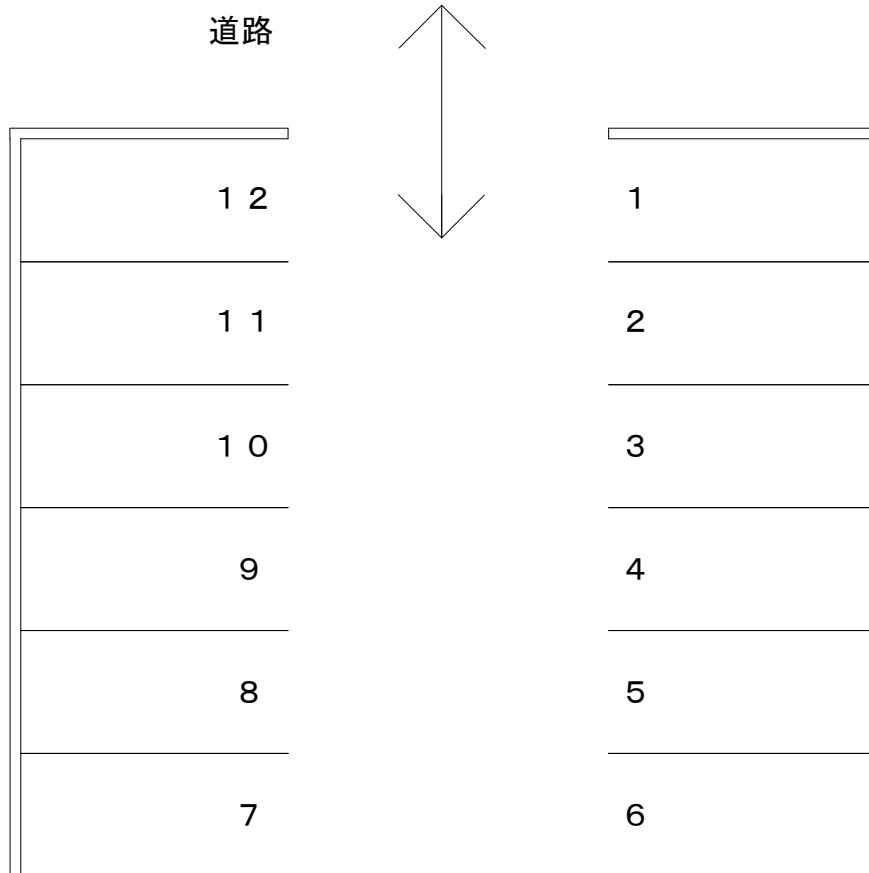

伊予鉄不動産株式会社

件名	中央1丁目杉森月極駐車場	縮尺	担当者
図面名	区画図	作成日	