


道路

水路

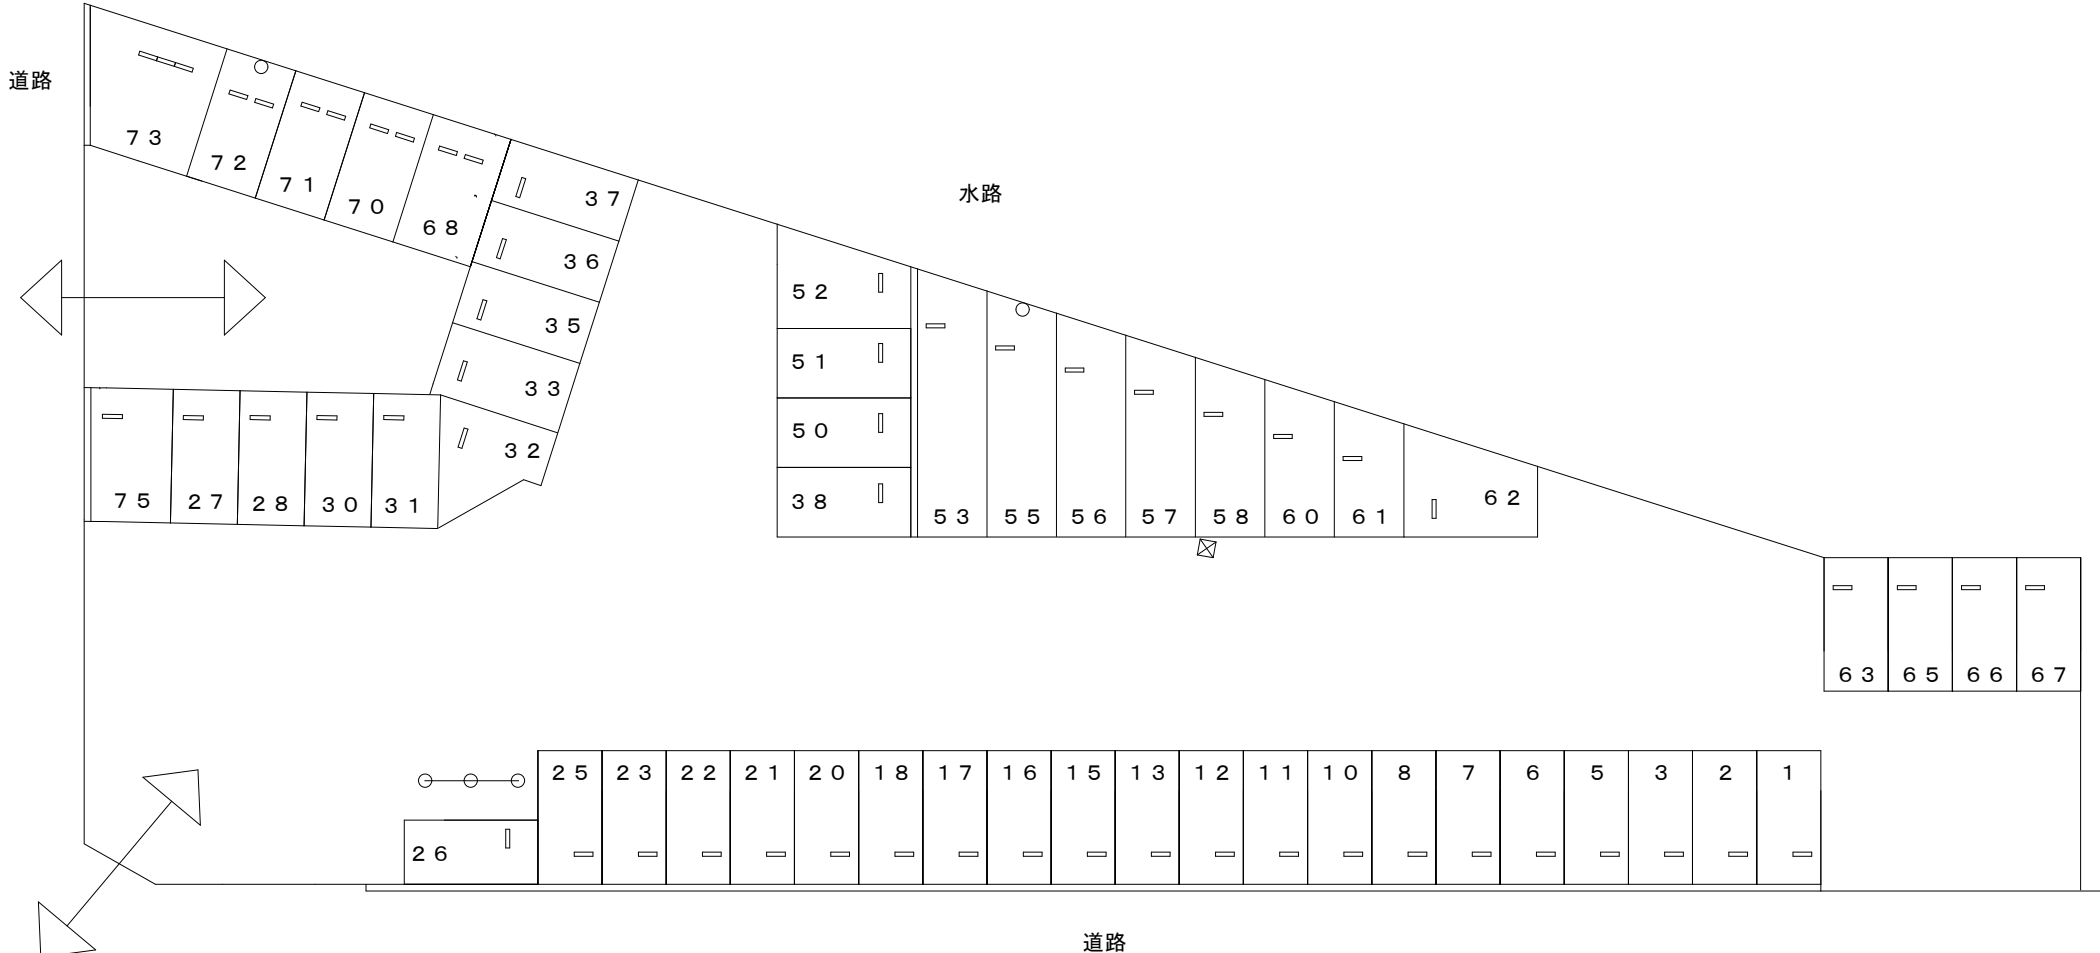


道路

線路

松山市駅方面

郡中港方面

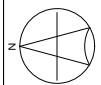

伊予鉄不動産株式会社


件名 伊予鉄郡中駅東月極駐車場

縮尺

担当者

図面名 区画図 (No.1~75)

作成日

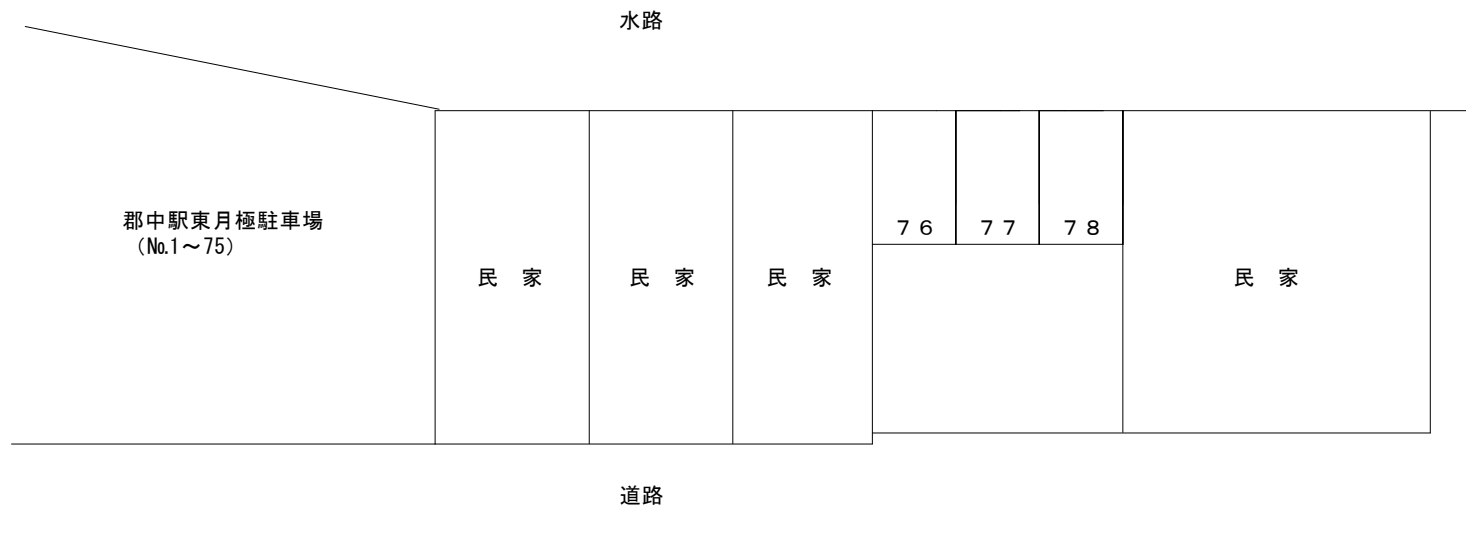

伊予鉄不動産株式会社

件名 伊予鉄郡中駅東月極駐車場

縮尺

担当者

図面名 区画图 (No.76・77・78)

作成日