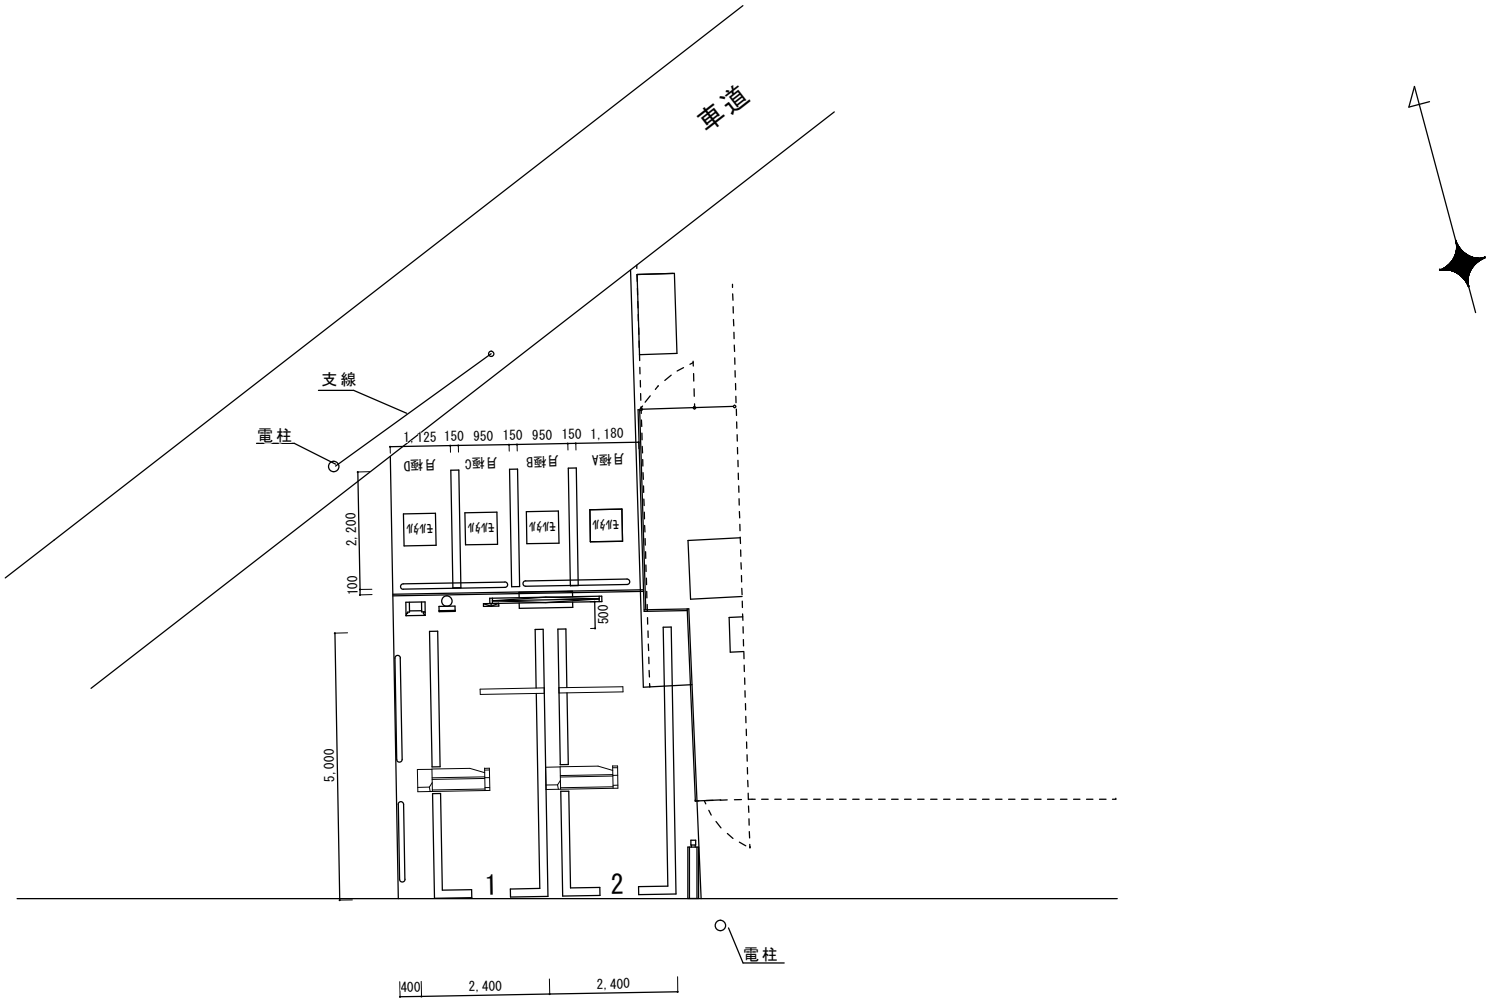
車道
支線
電柱
1,125
150
950
150
950
150
1,180
月極D
月極C
月極B
月極A
エルタル
エルタル
エルタル
エルタル
2,200
100
500
5,000
1
2
400
2,400
2,400
電柱

車道