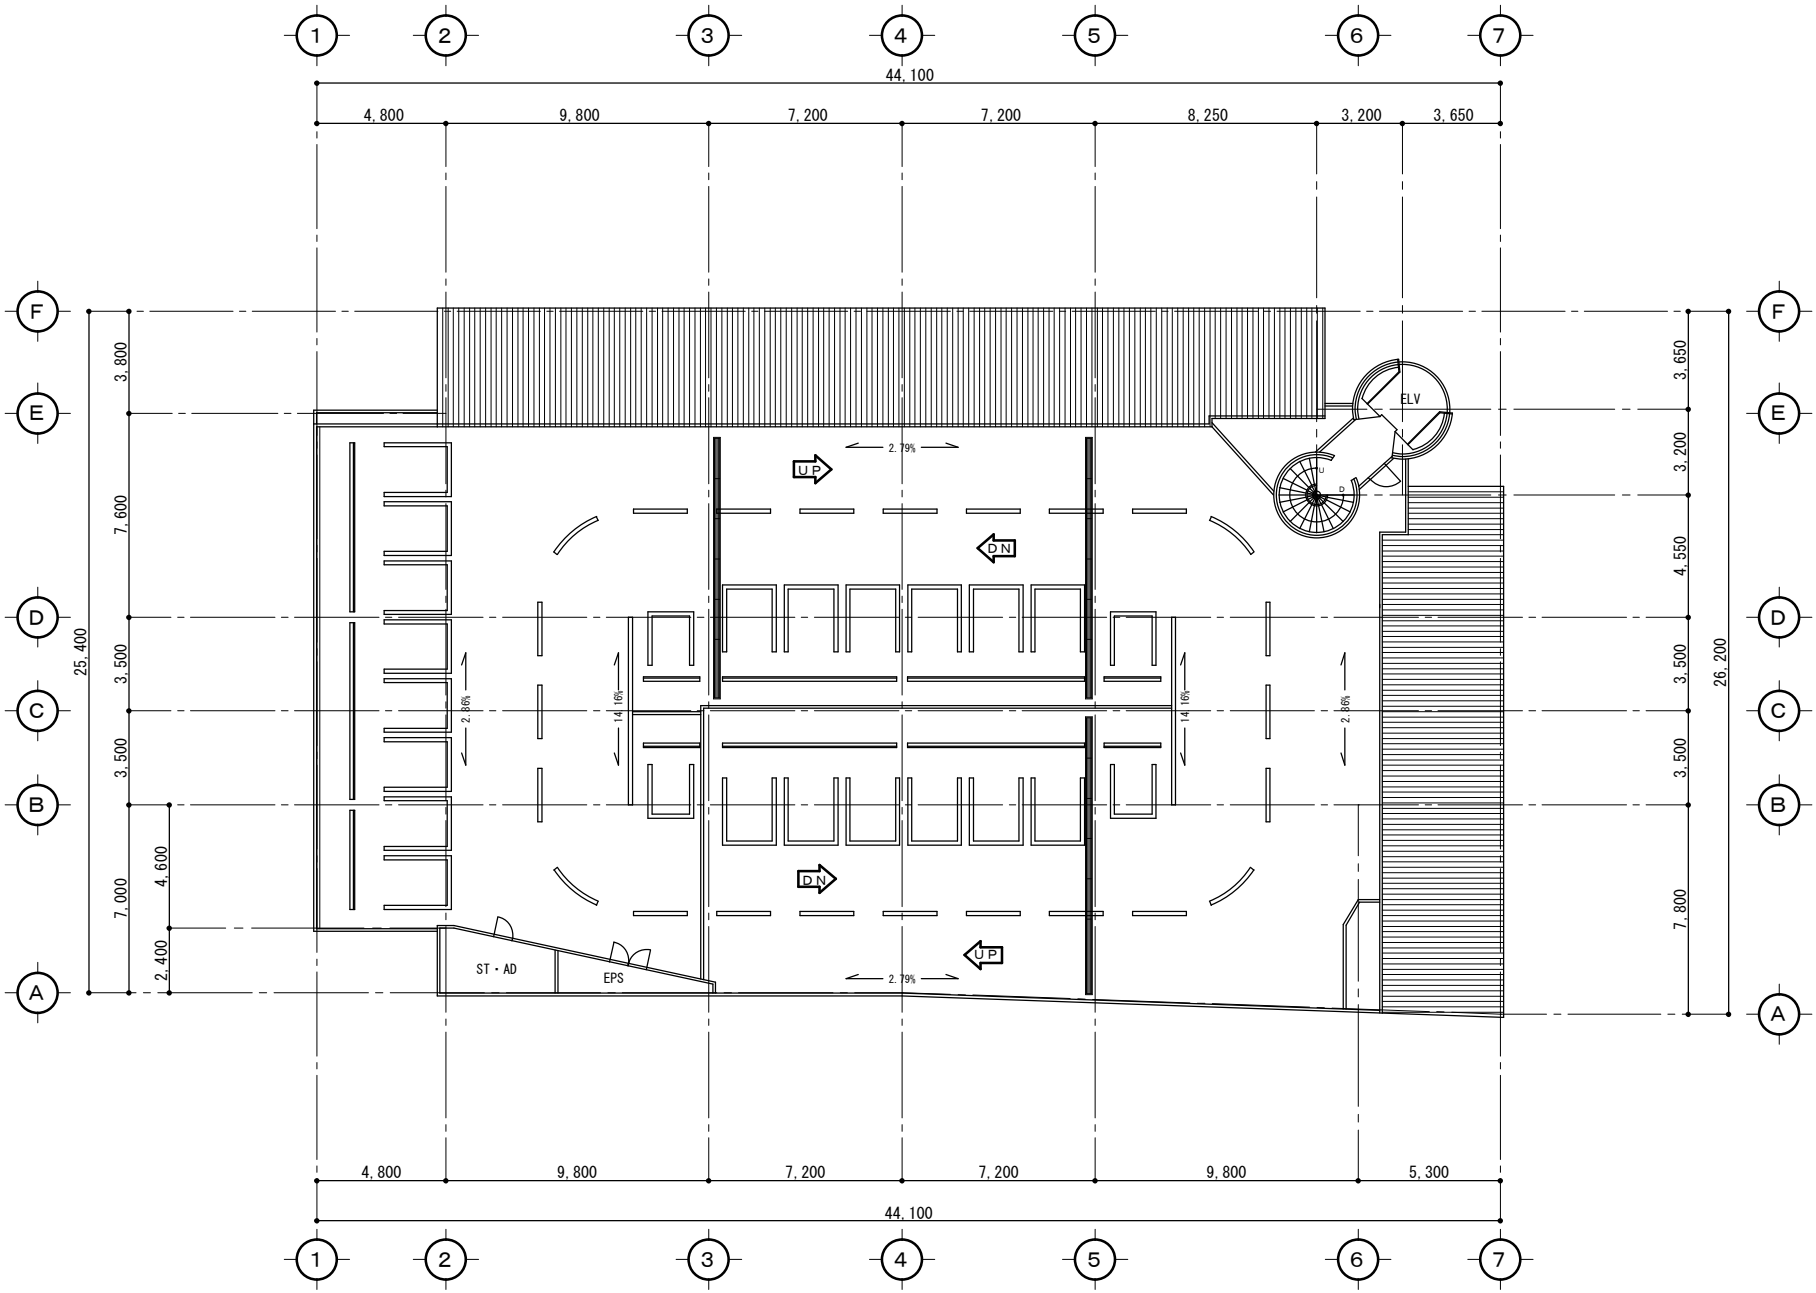

SPM
セイワパークマネジメント株式会社
福岡市博多区東比恵2丁目1番3号
TEL 092-474-8090
FAX 092-473-2222
http://www.seiwapark.co.jp

工事名称

鹿児島文化ビル

図 面 名

R 階 平 面 図

縮 尺

S＝1／200

図面番号

日 付

2010/00/00

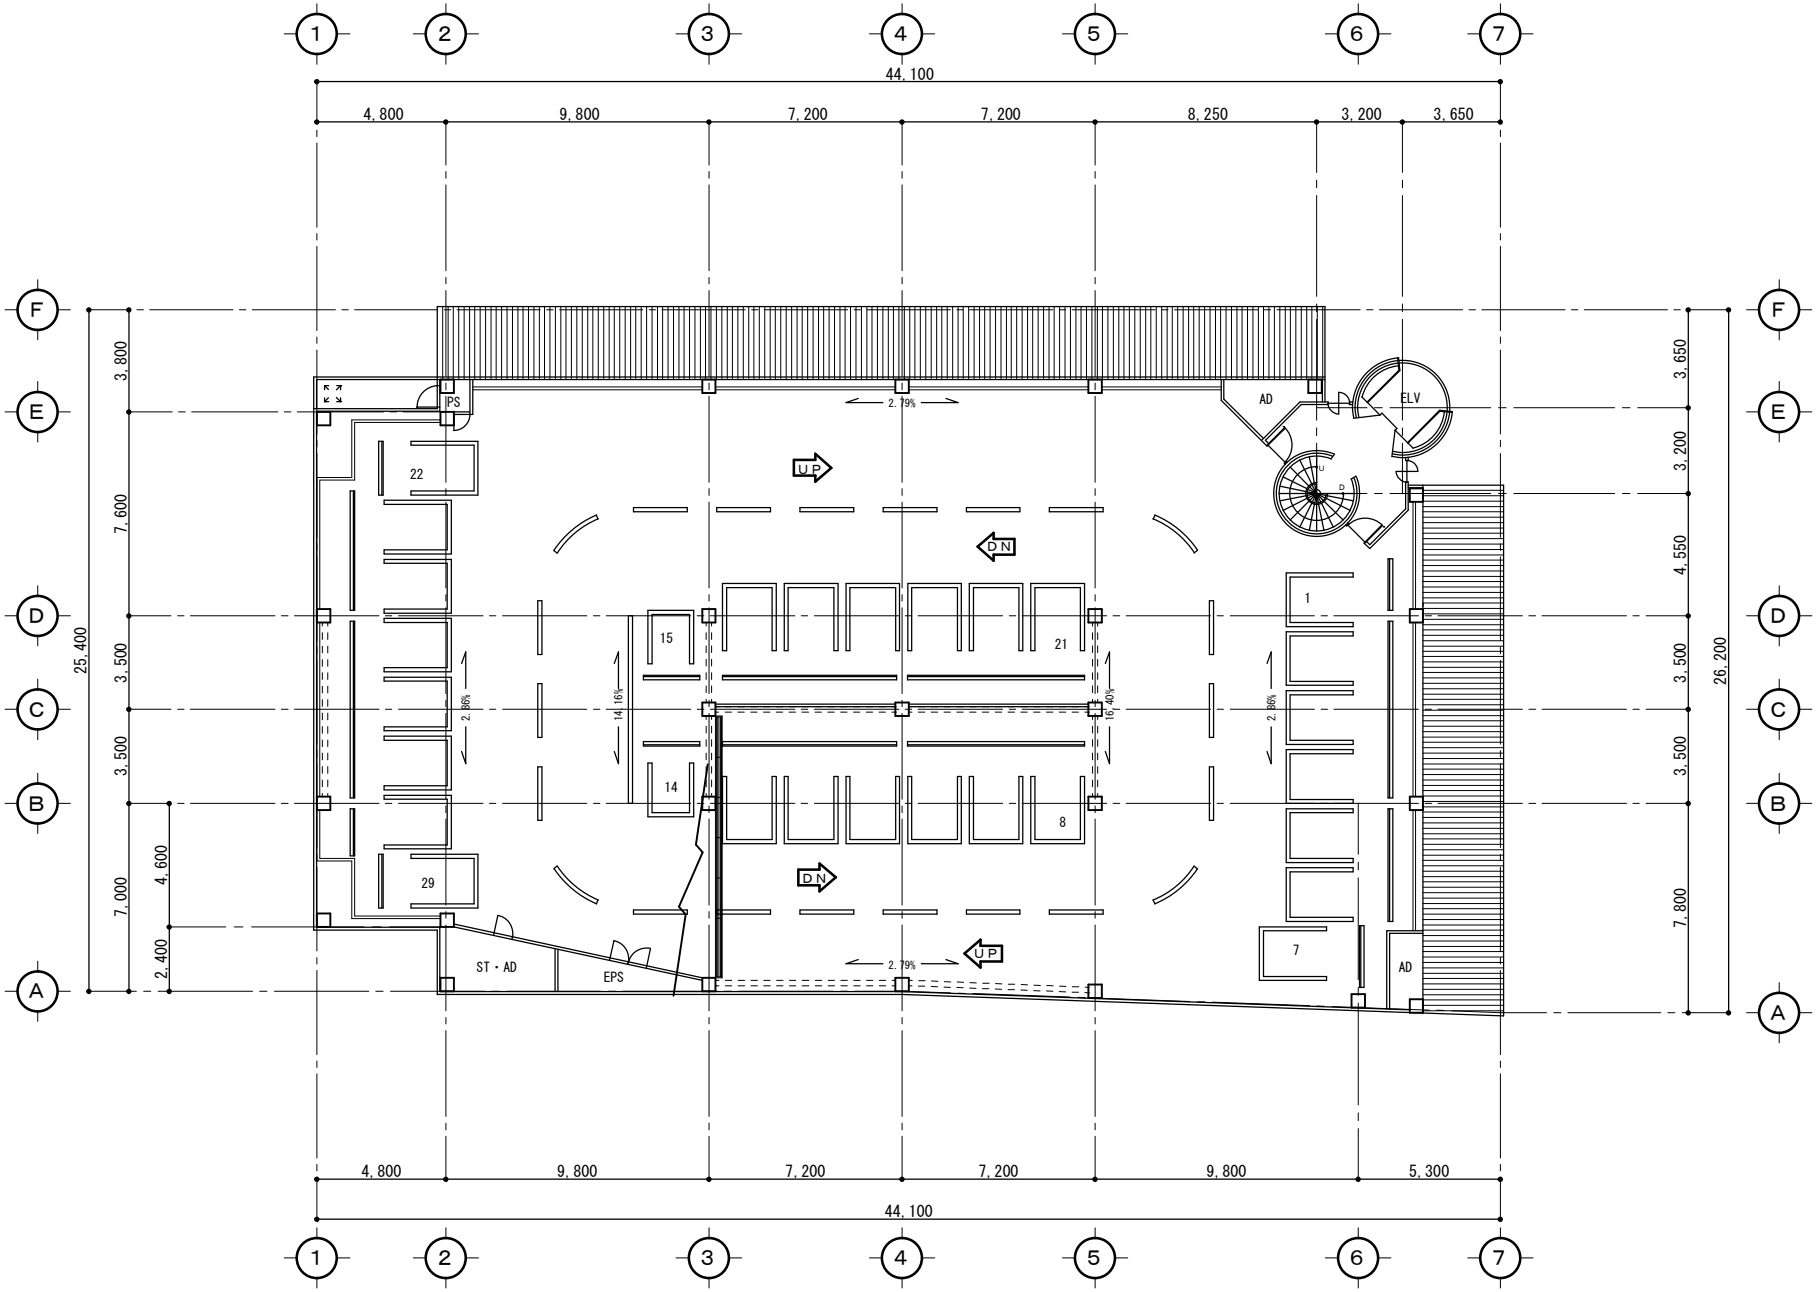

SPM
セイワパークマネジメント株式会社
福岡市博多区東比恵2丁目1番3号
TEL 092-474-8090
FAX 092-473-2222
http://www.seiwapark.co.jp

工事名称	鹿児島文化ビル
図面名	5階平面図
縮尺	S＝1／200
図面番号	
日付	2010/00/00

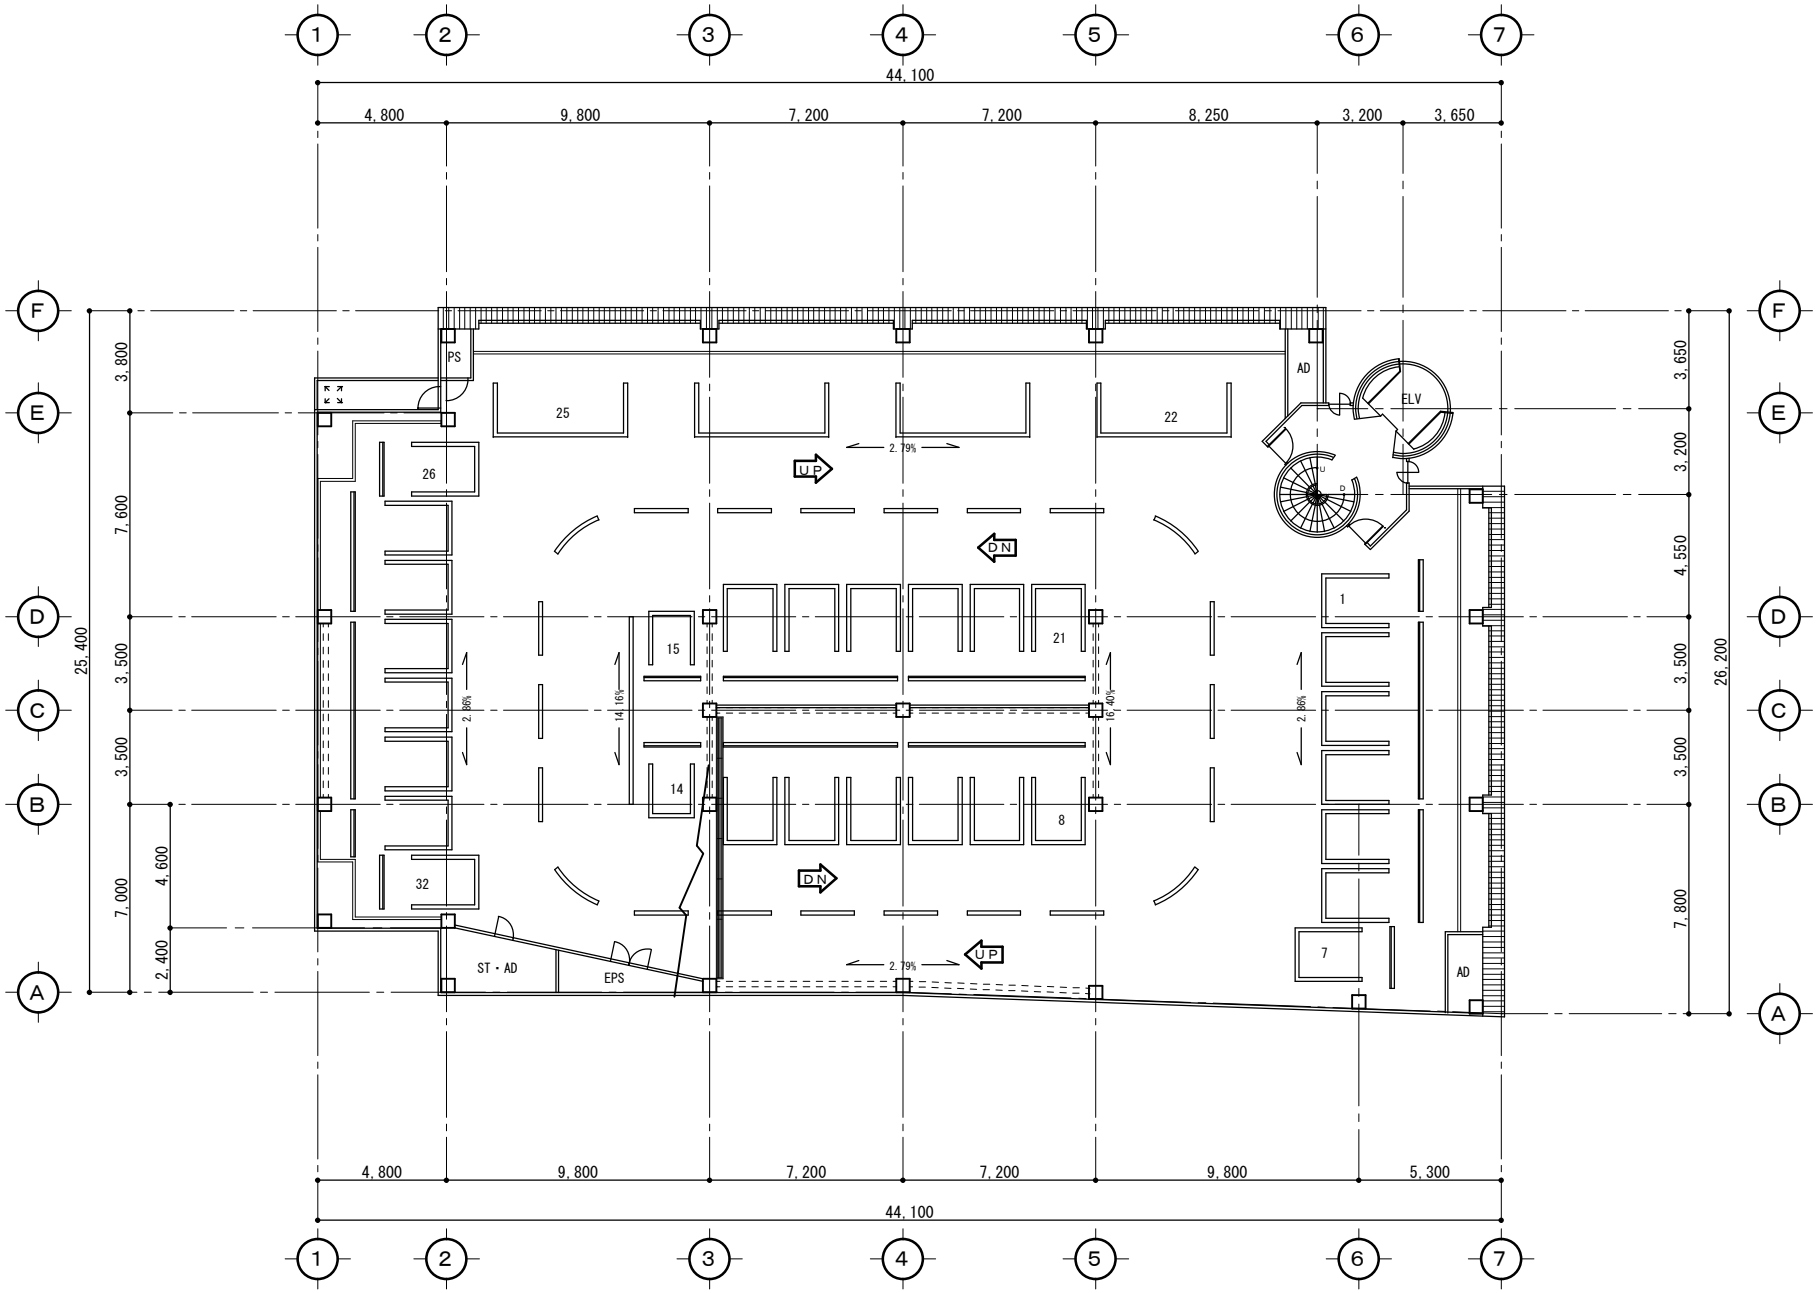

SPM
セイワパークマネジメント株式会社
福岡市博多区東比恵2丁目1番3号
TEL 092-474-8090
FAX 092-473-2222
http://www.seiwapark.co.jp

工事名称	鹿児島文化ビル
図面名	4階平面図
縮尺	S＝1／200
図面番号	
日付	2010/00/00

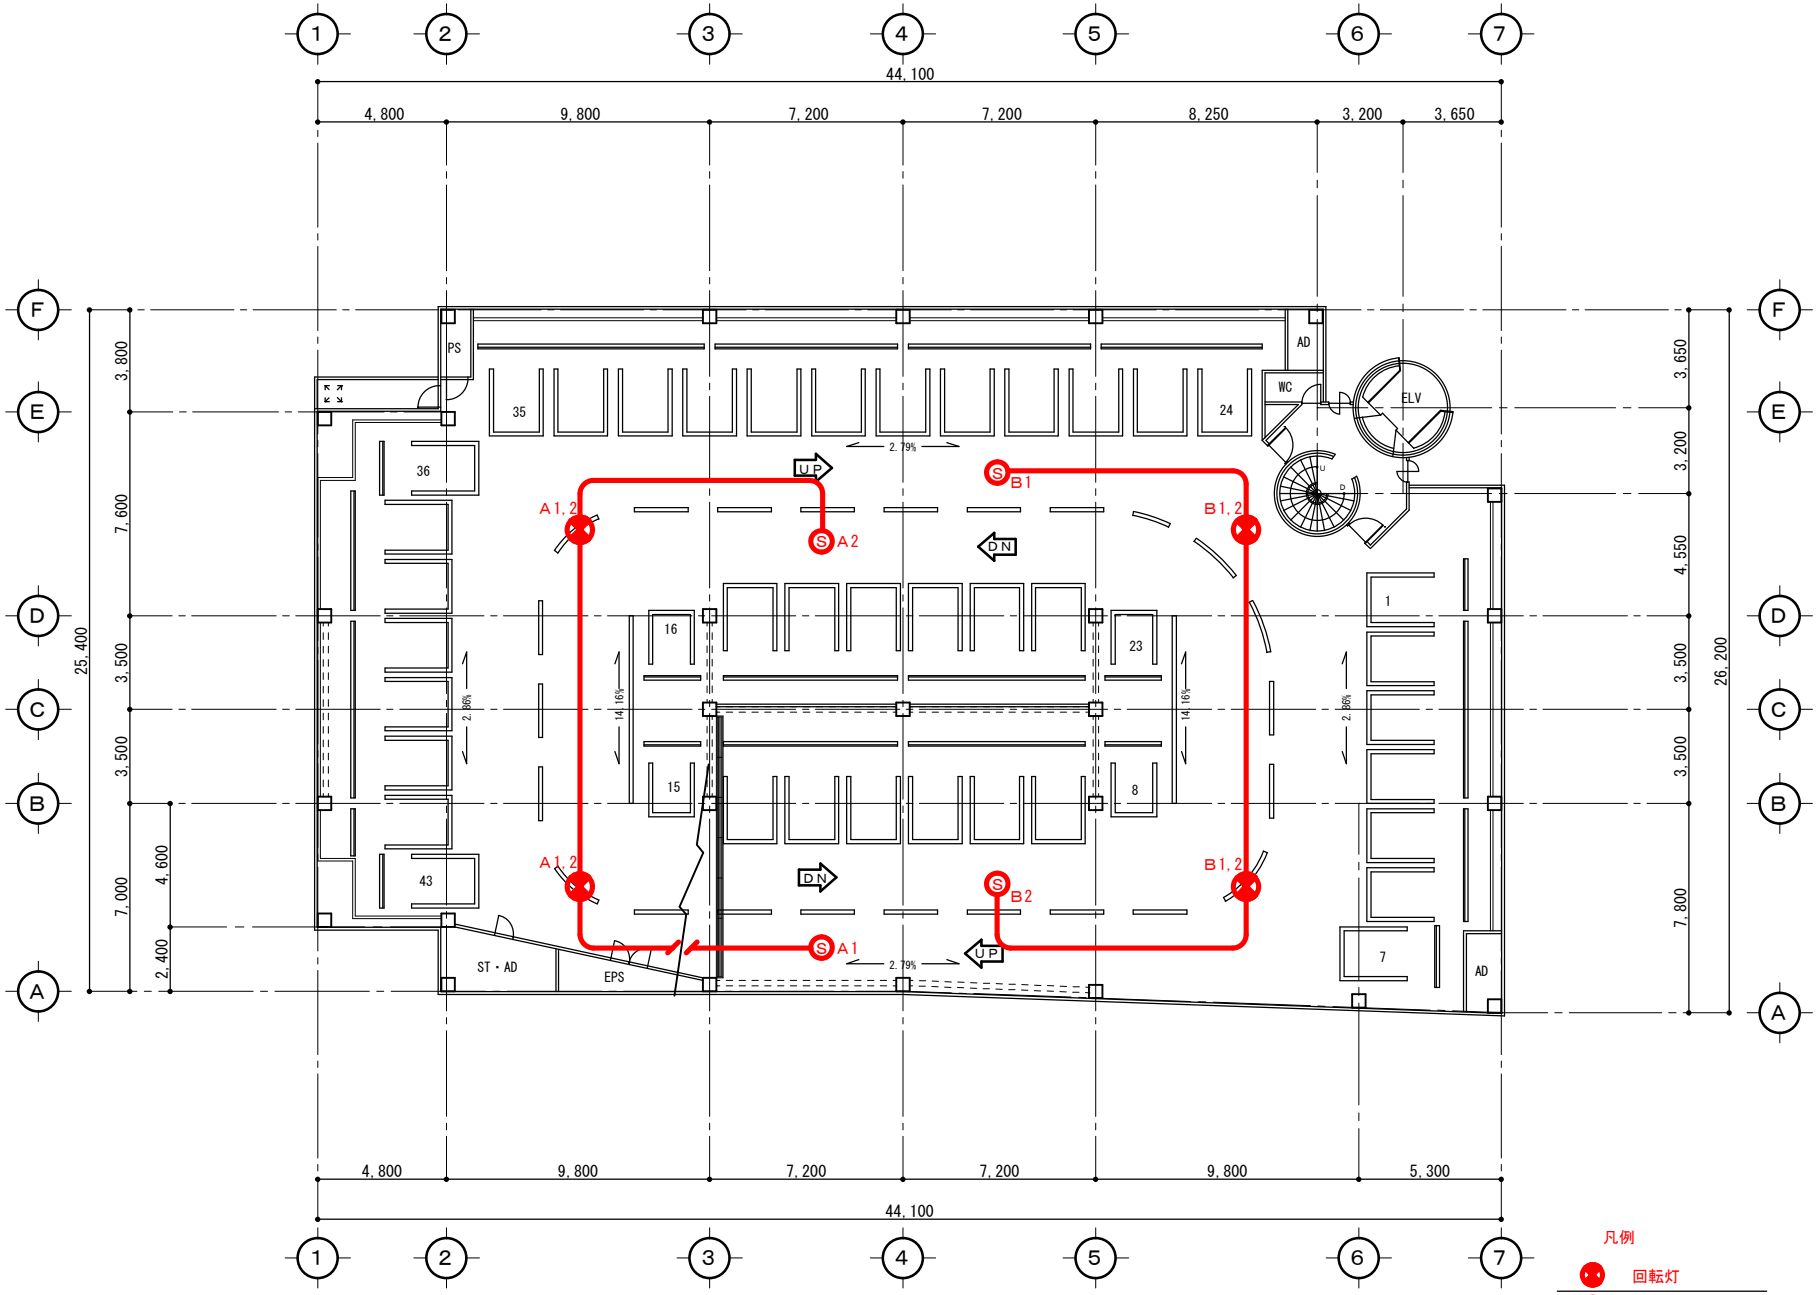

凡例

回転灯

超音波センサー

＊2階から5階まで設置

SPM
セイワパークマネジメント株式会社
福岡市博多区東比恵2丁目1番3号
TEL 092-474-8090
FAX 092-473-2222
http://www.seiwapark.co.jp

工事名称

鹿児島文化ビル

図面名

３階平面図

縮尺

Ｓ＝１／２００

図面番号

日付

２０１０／００／００

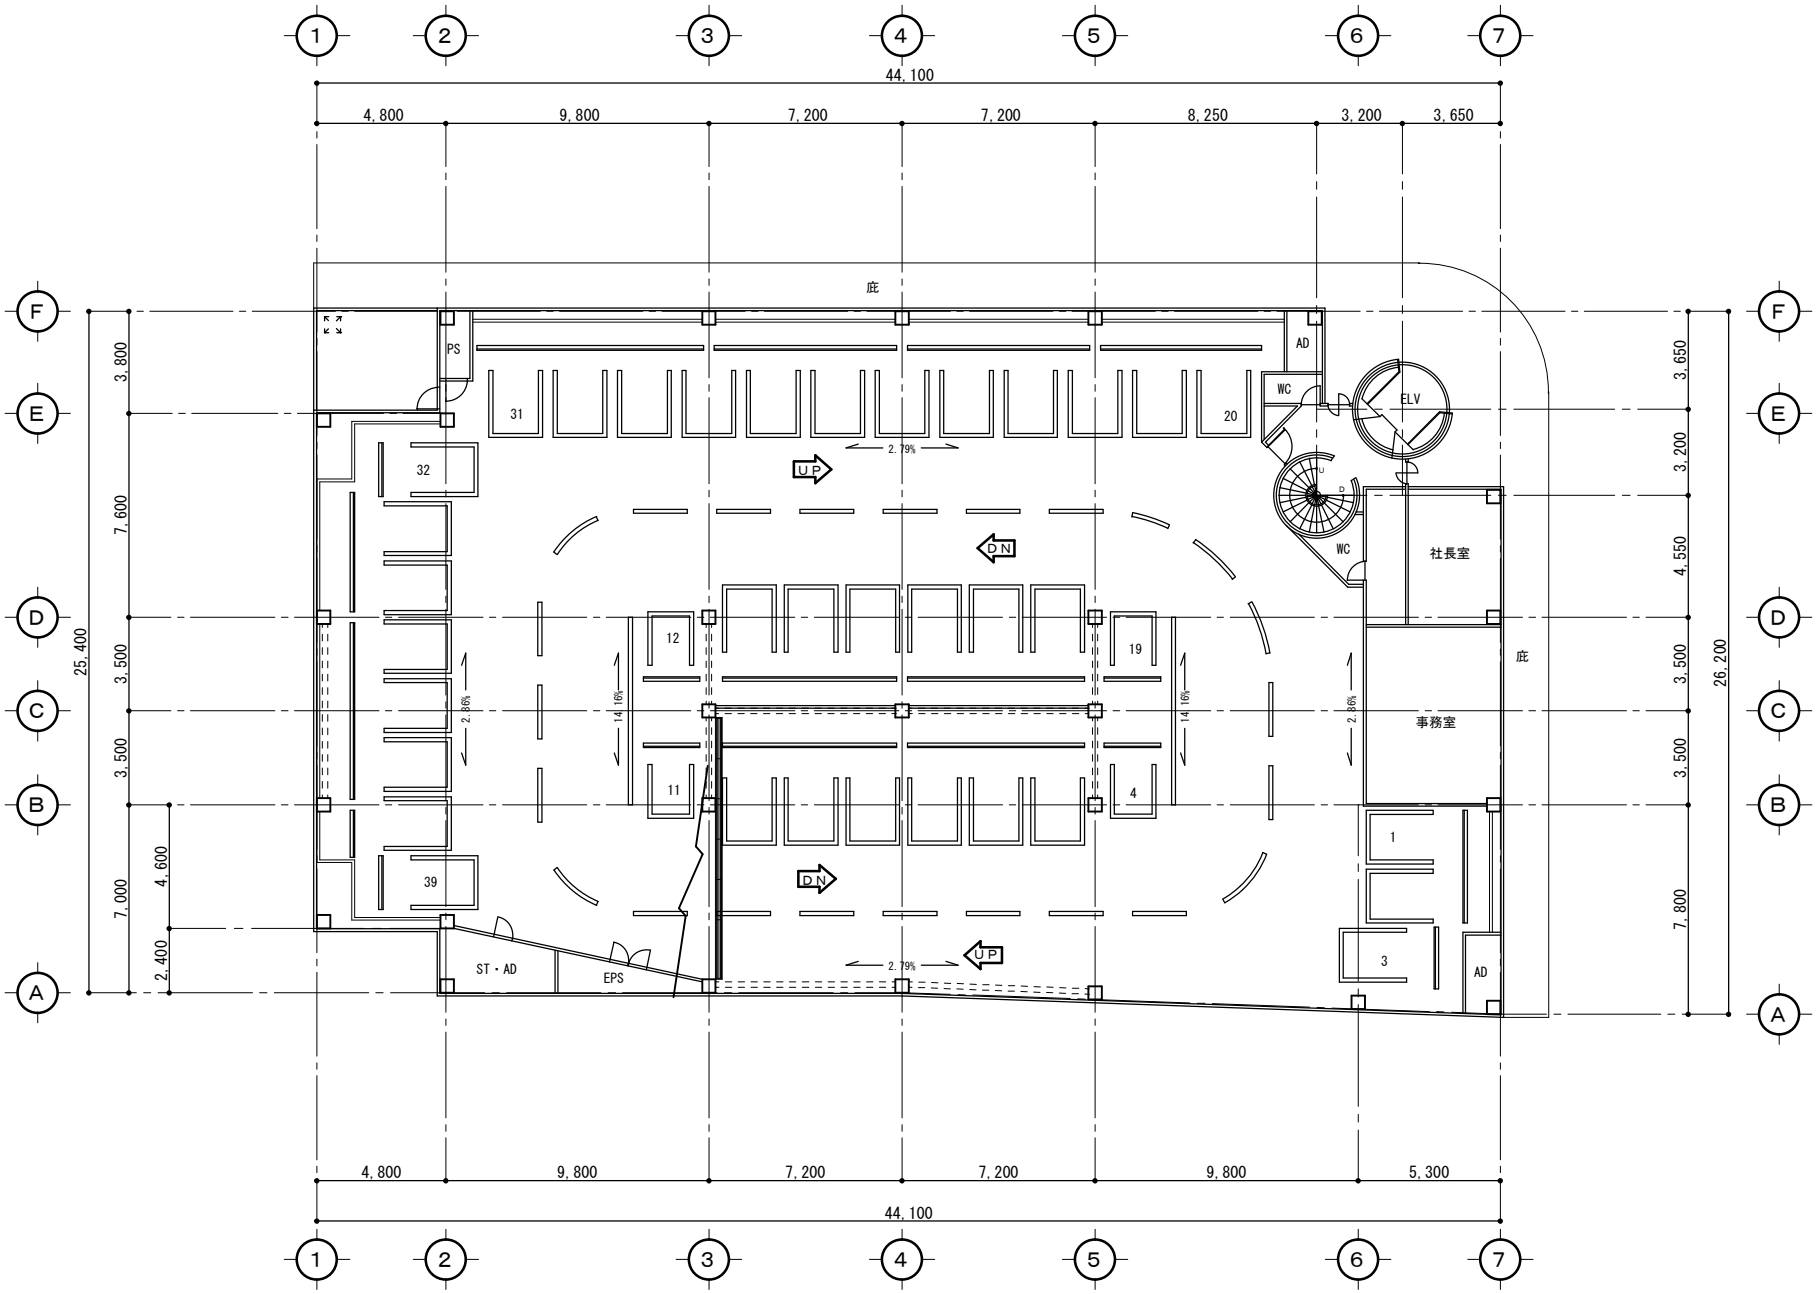

SPM
セイワパークマネジメント株式会社
福岡市博多区東比恵2丁目1番3号
TEL 092-474-8090
FAX 092-473-2222
http://www.seiwapark.co.jp

工事名称	鹿児島文化ビル
図面名	２階平面図
縮尺	Ｓ＝１／２００
図面番号	
日付	２０１０/００/００

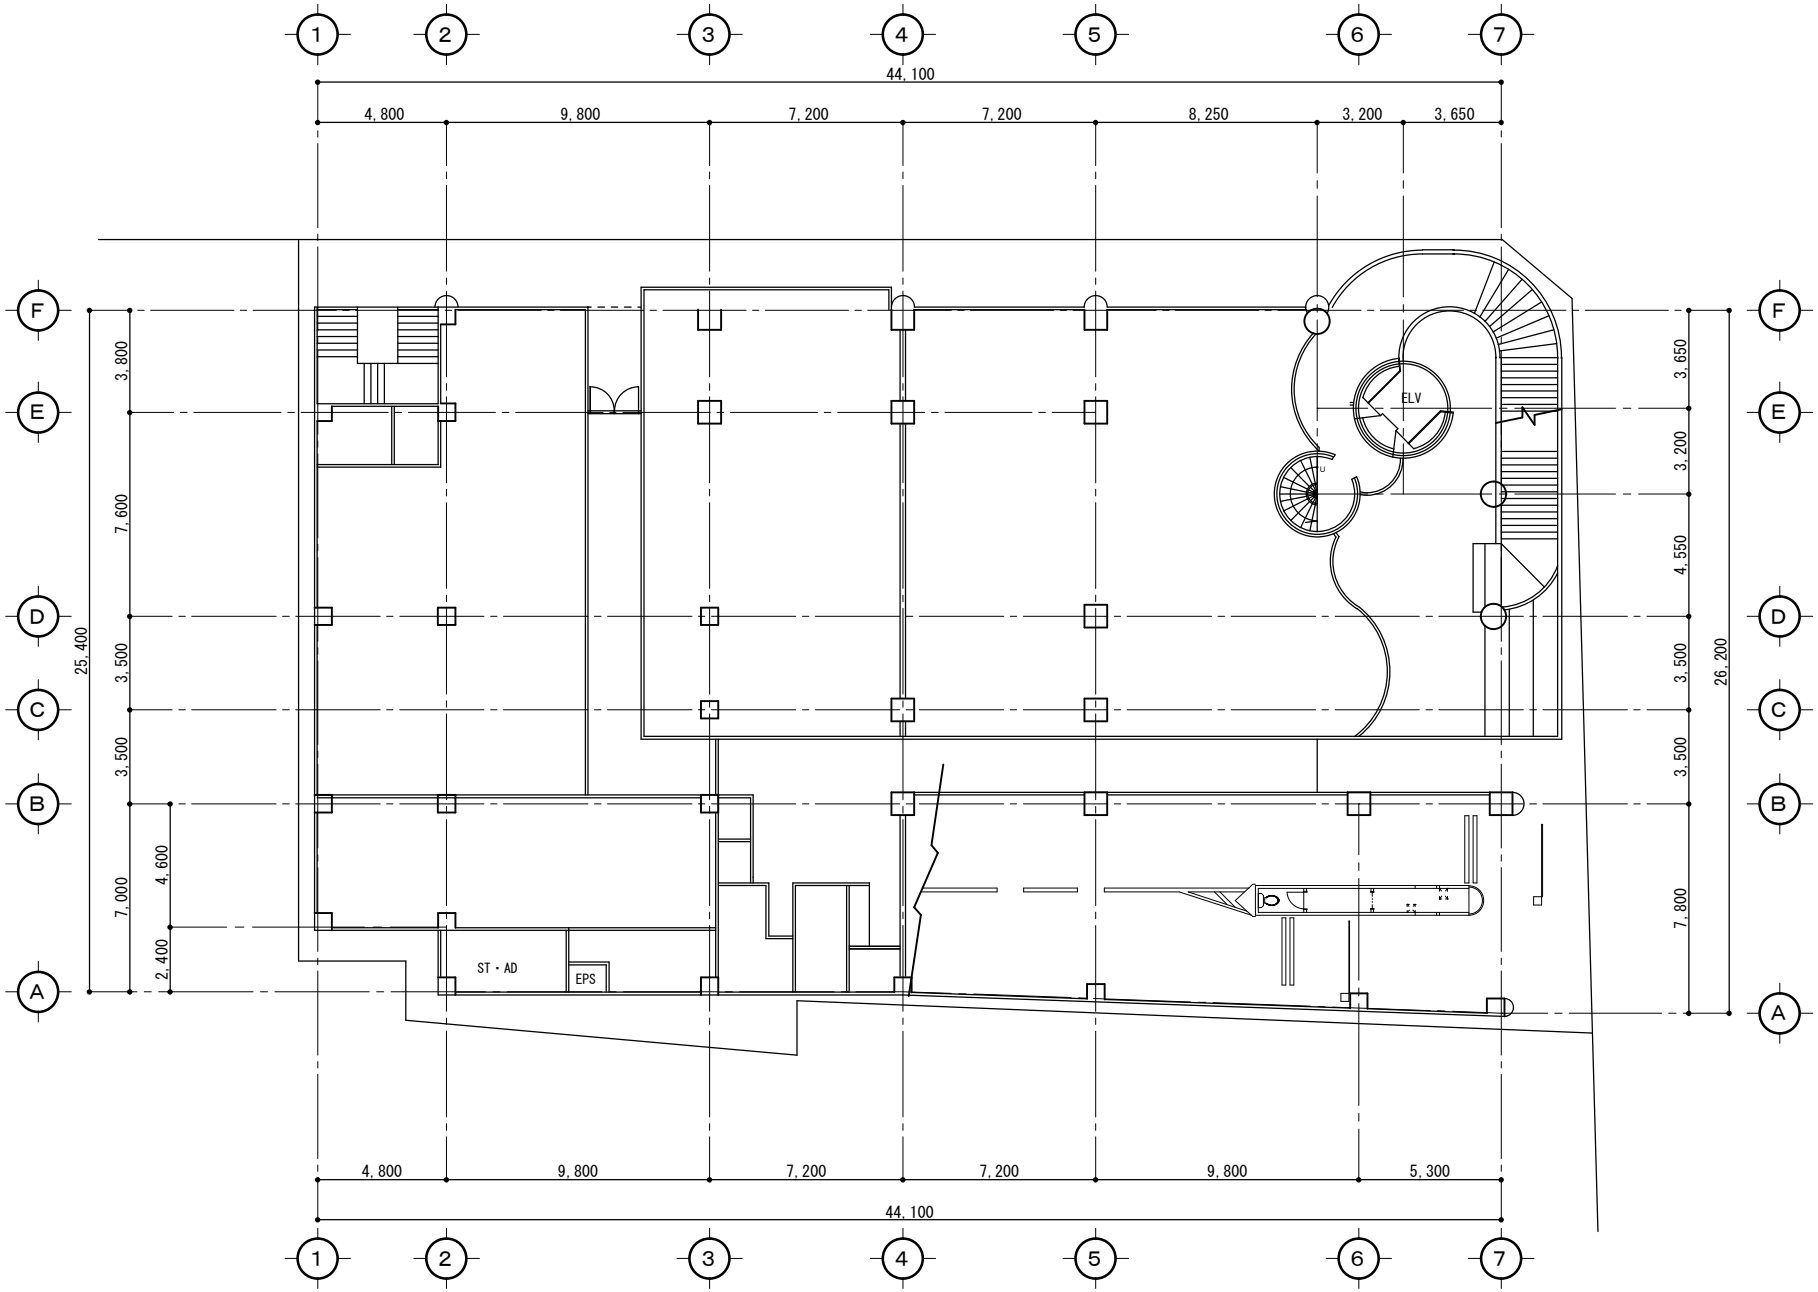

SPM
セイワパークマネジメント株式会
福岡市博多区東比恵2丁目1番3号
TEL 092-474-8090
FAX 092-473-2222
http://www.seiwapark.co.jp

工事名称	鹿児島文化ビル
図面名	１階平面図
縮尺	S＝1／200
図面番号	
日付	2010/00/00

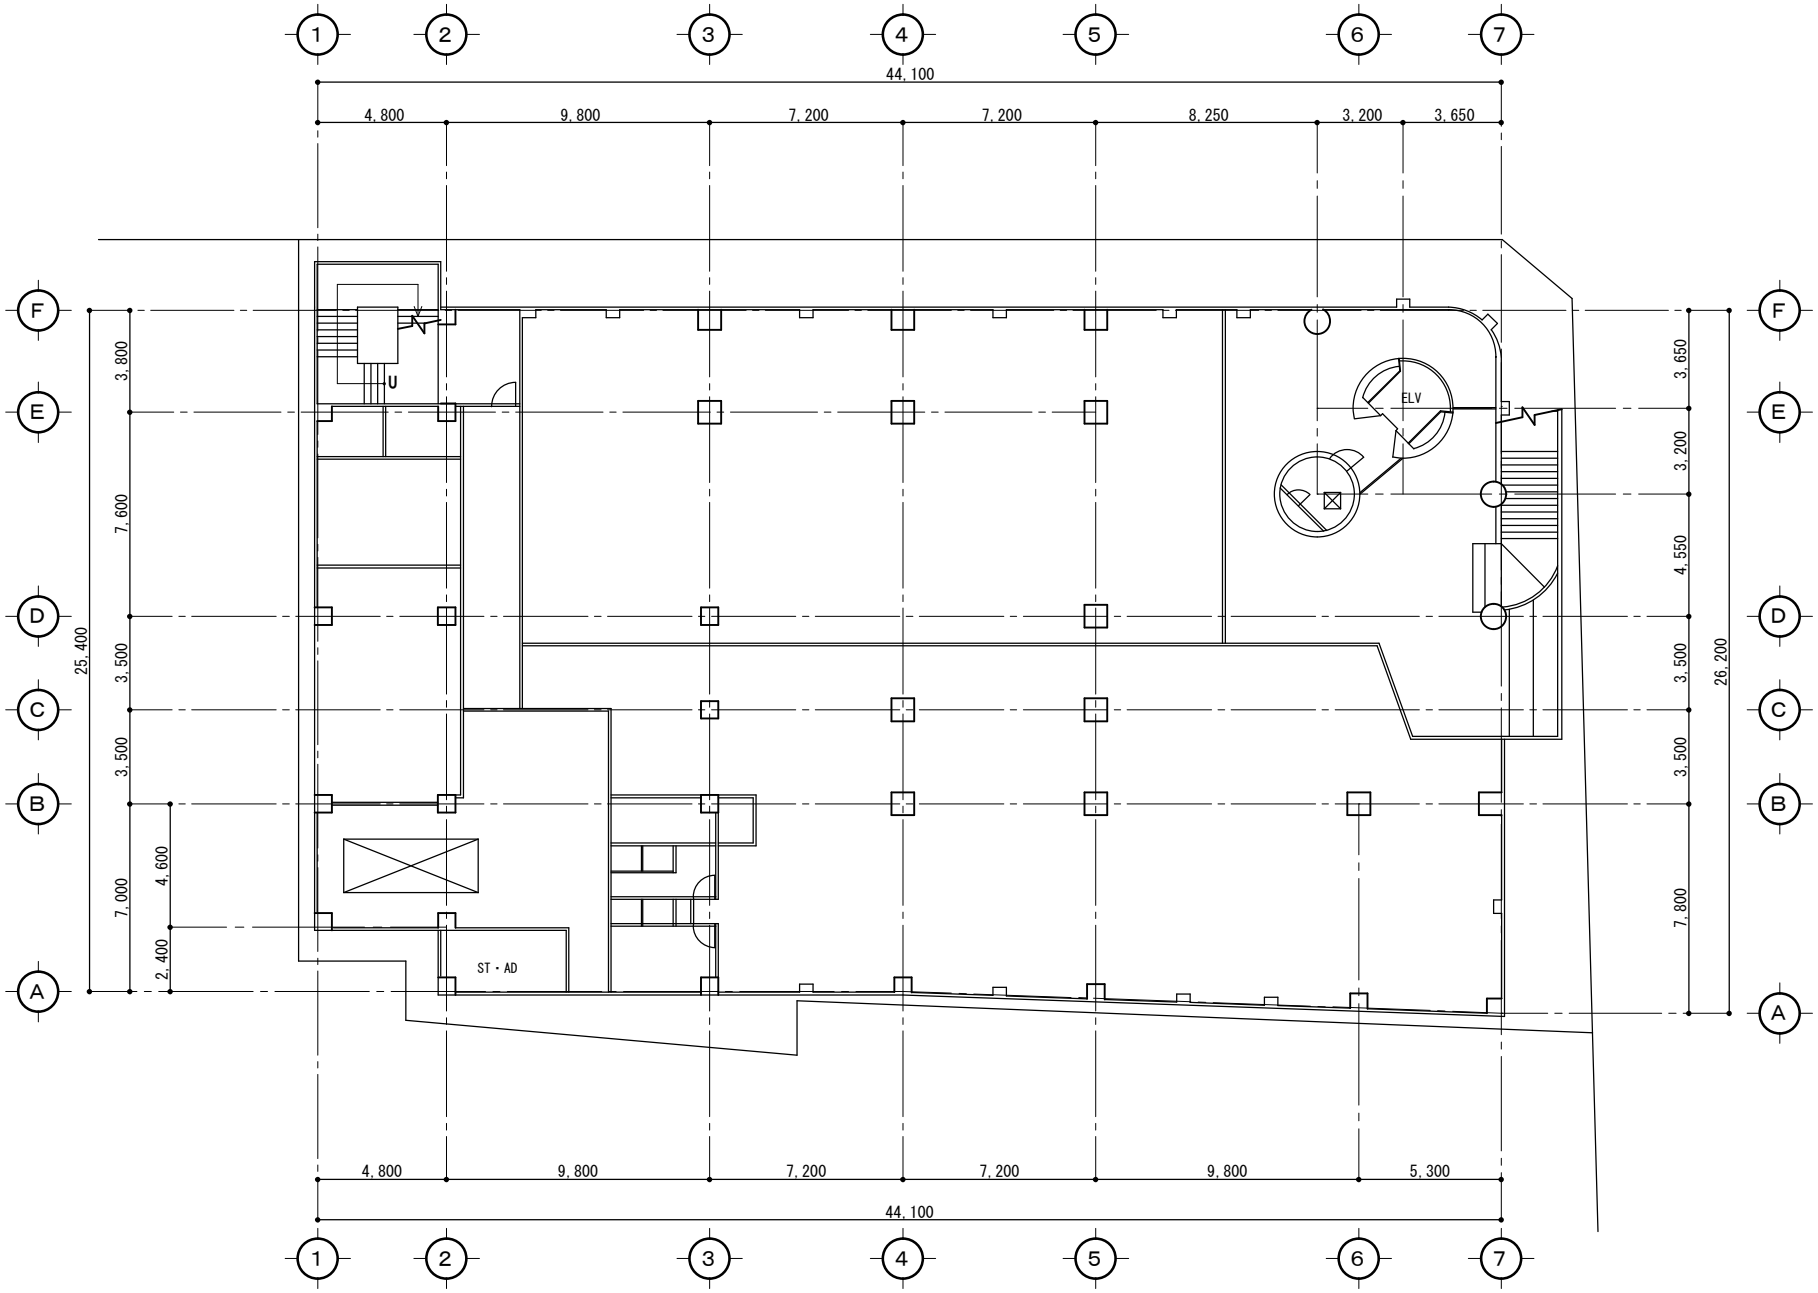

SPM
セイワパークマネジメント株式会社
福岡市博多区東比恵2丁目1番3号
TEL 092-474-8090
FAX 092-473-2222
http://www.seiwapark.co.jp

工事名称	鹿児島文化ビル
図面名	B1階平面図
縮尺	S＝1／200
図面番号	
日付	2010/00/00

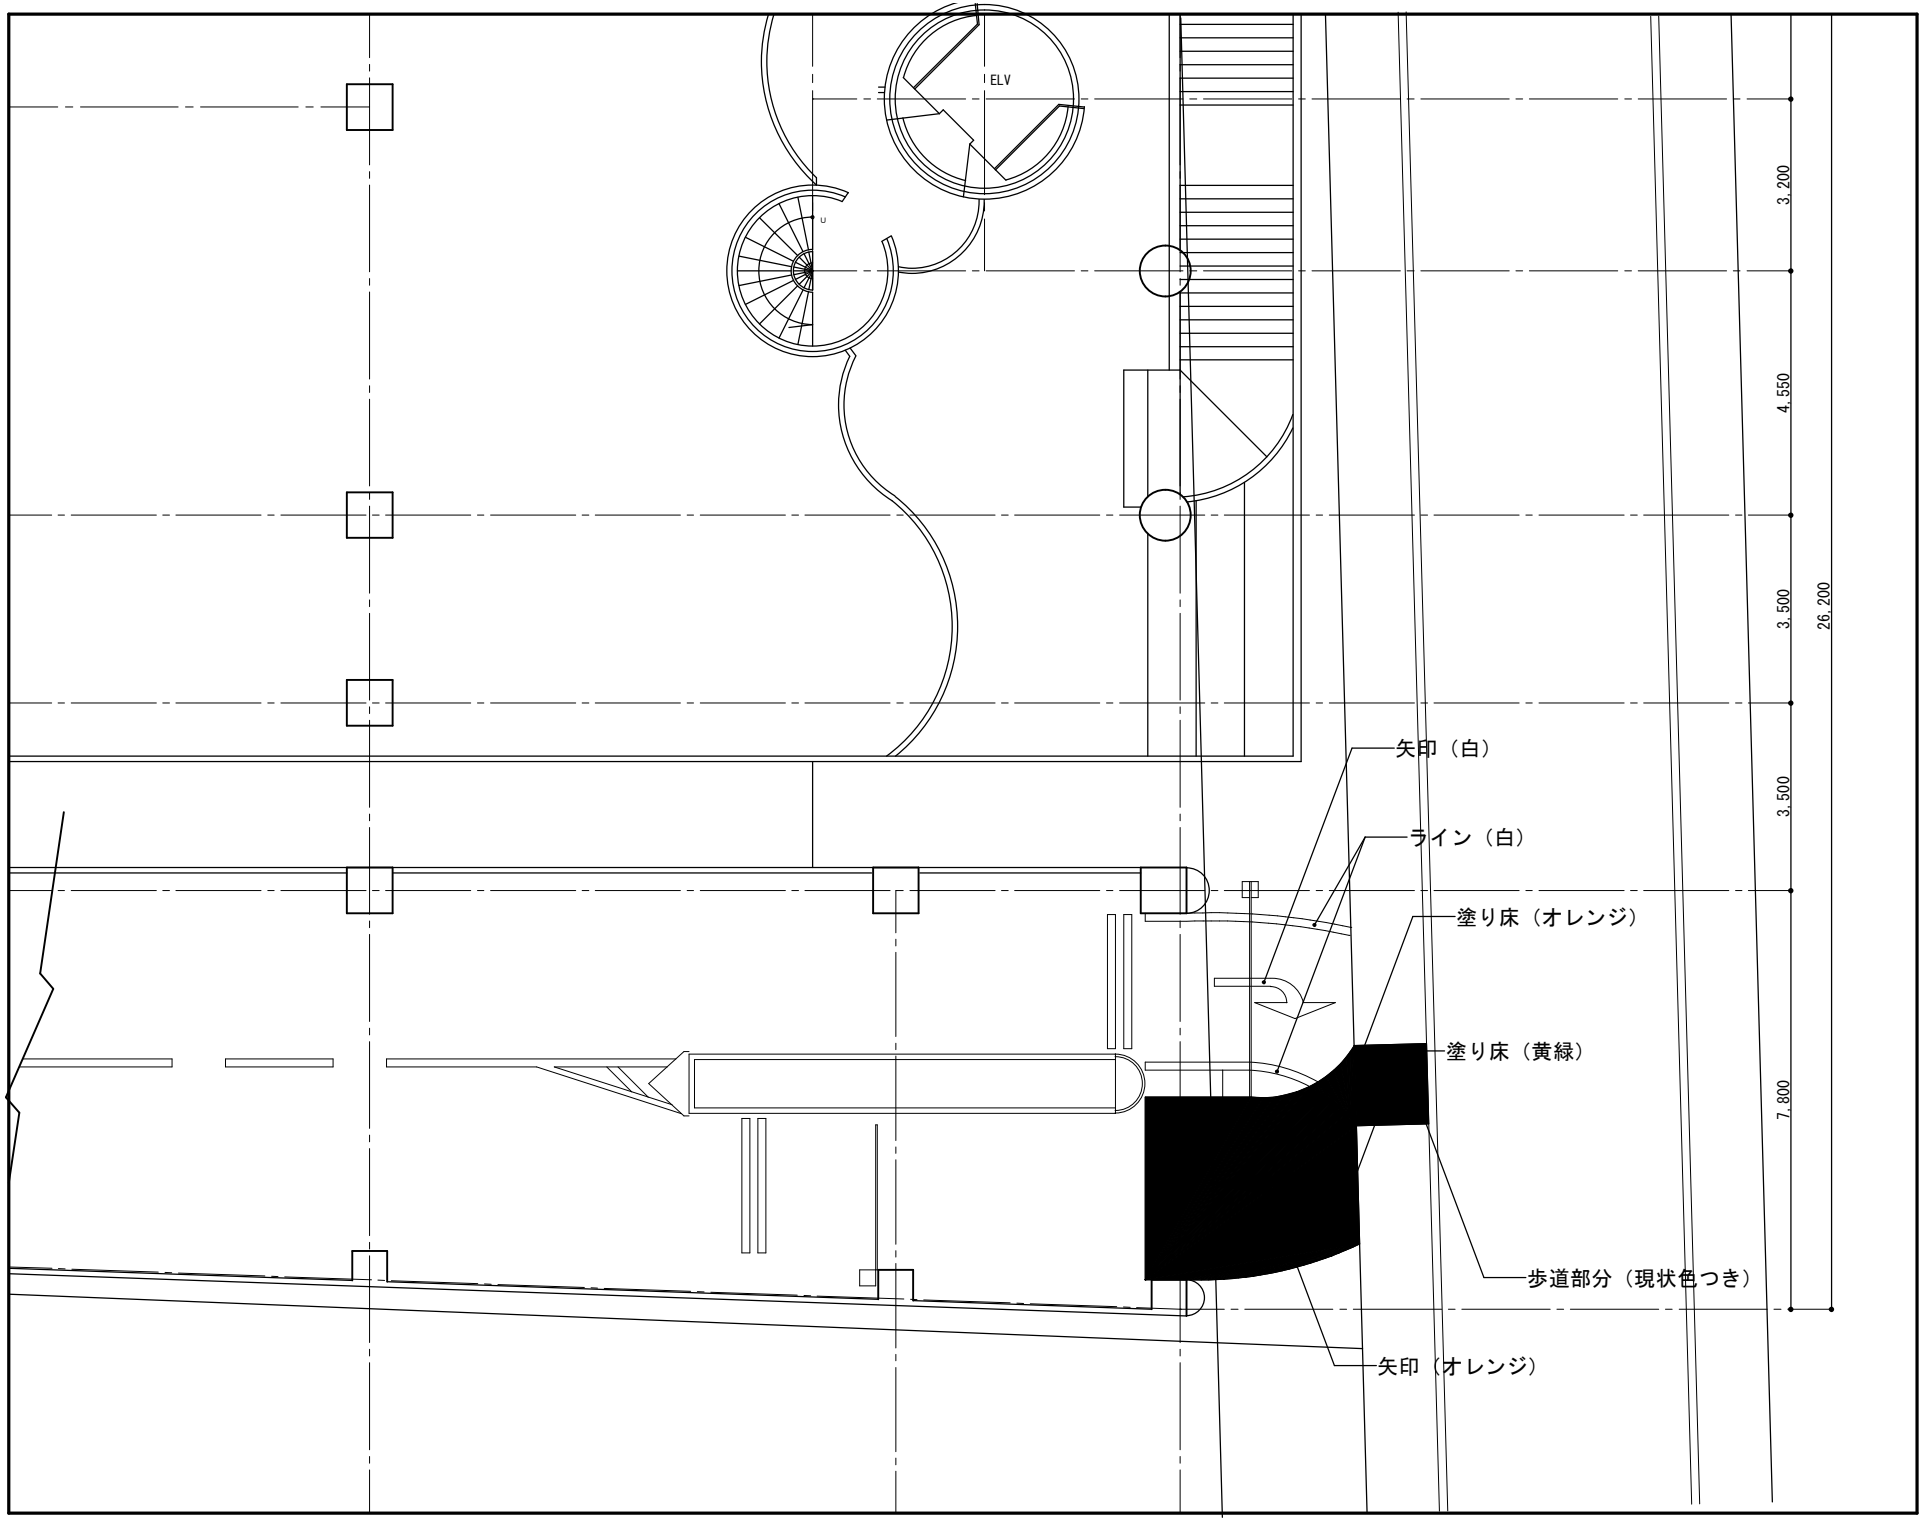

SPM
セイワパークマネジメント株式会社
福岡市博多区東比恵2丁目1番3号
TEL 092-474-8090
FAX 092-473-2222
http://www.seiwapark.co.jp

工事名称	セイワパーク天文館
図 面 名	出入口部分
縮 尺	S＝1／100
図面番号	
日 付	2010/00/00

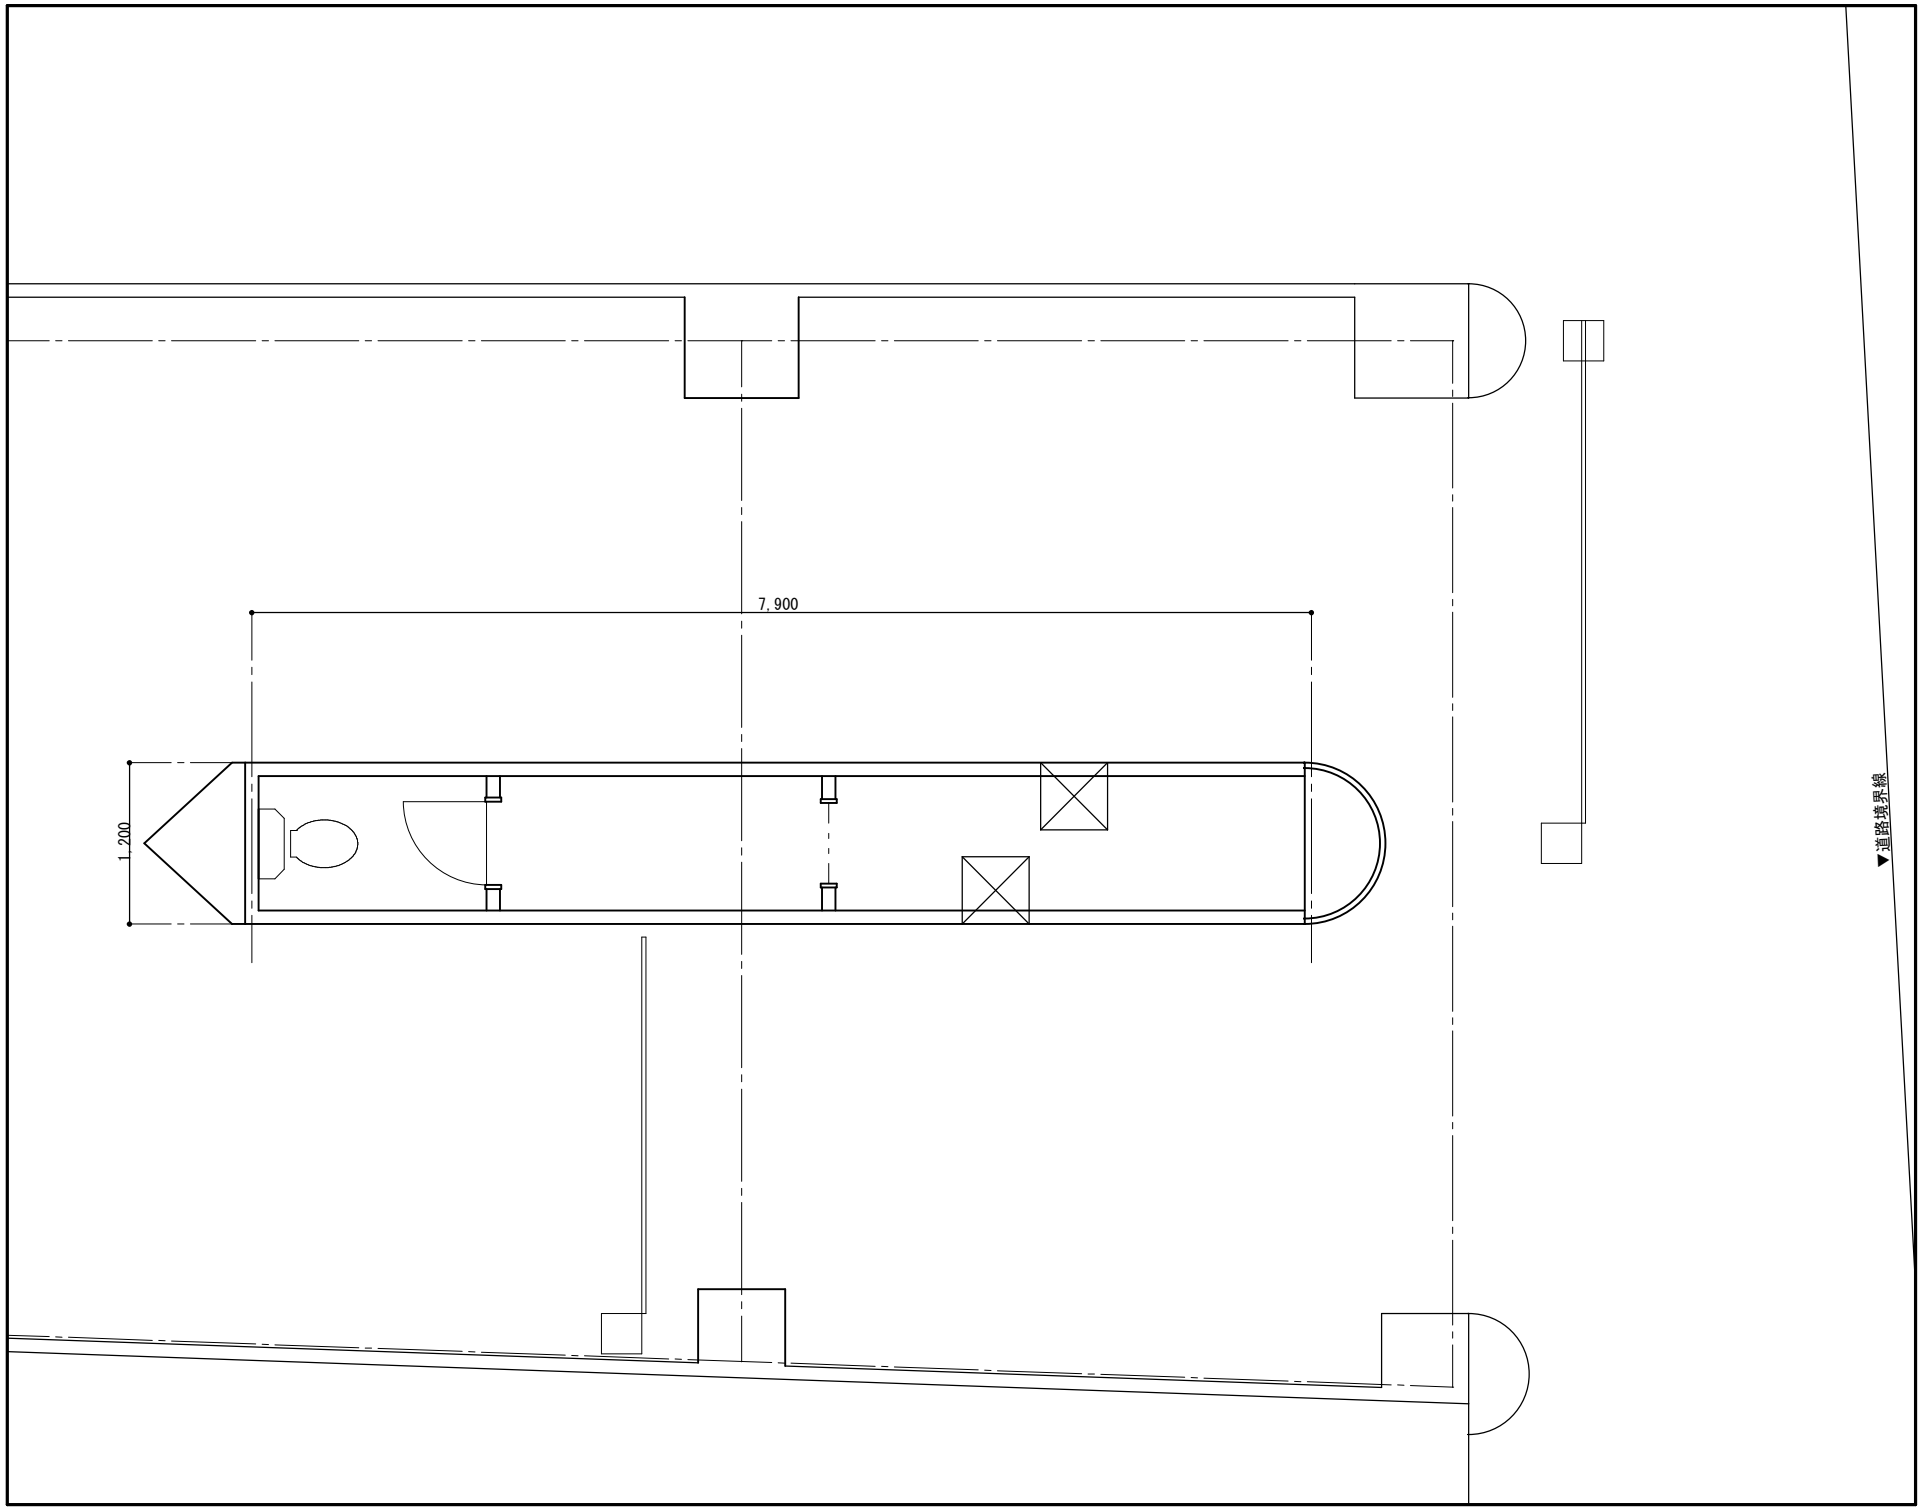

セイワパークマネジメント株式会社
福岡市博多区東比恵2丁目1番3号
TEL 092-474-8090
FAX 092-473-2222
http://www.seiwapark.co.jp

工事名称	セイワパーク天文館
図 面 名	管理室平面図
縮 尺	S＝1／30
図面番号	
日 付	2010/00/00