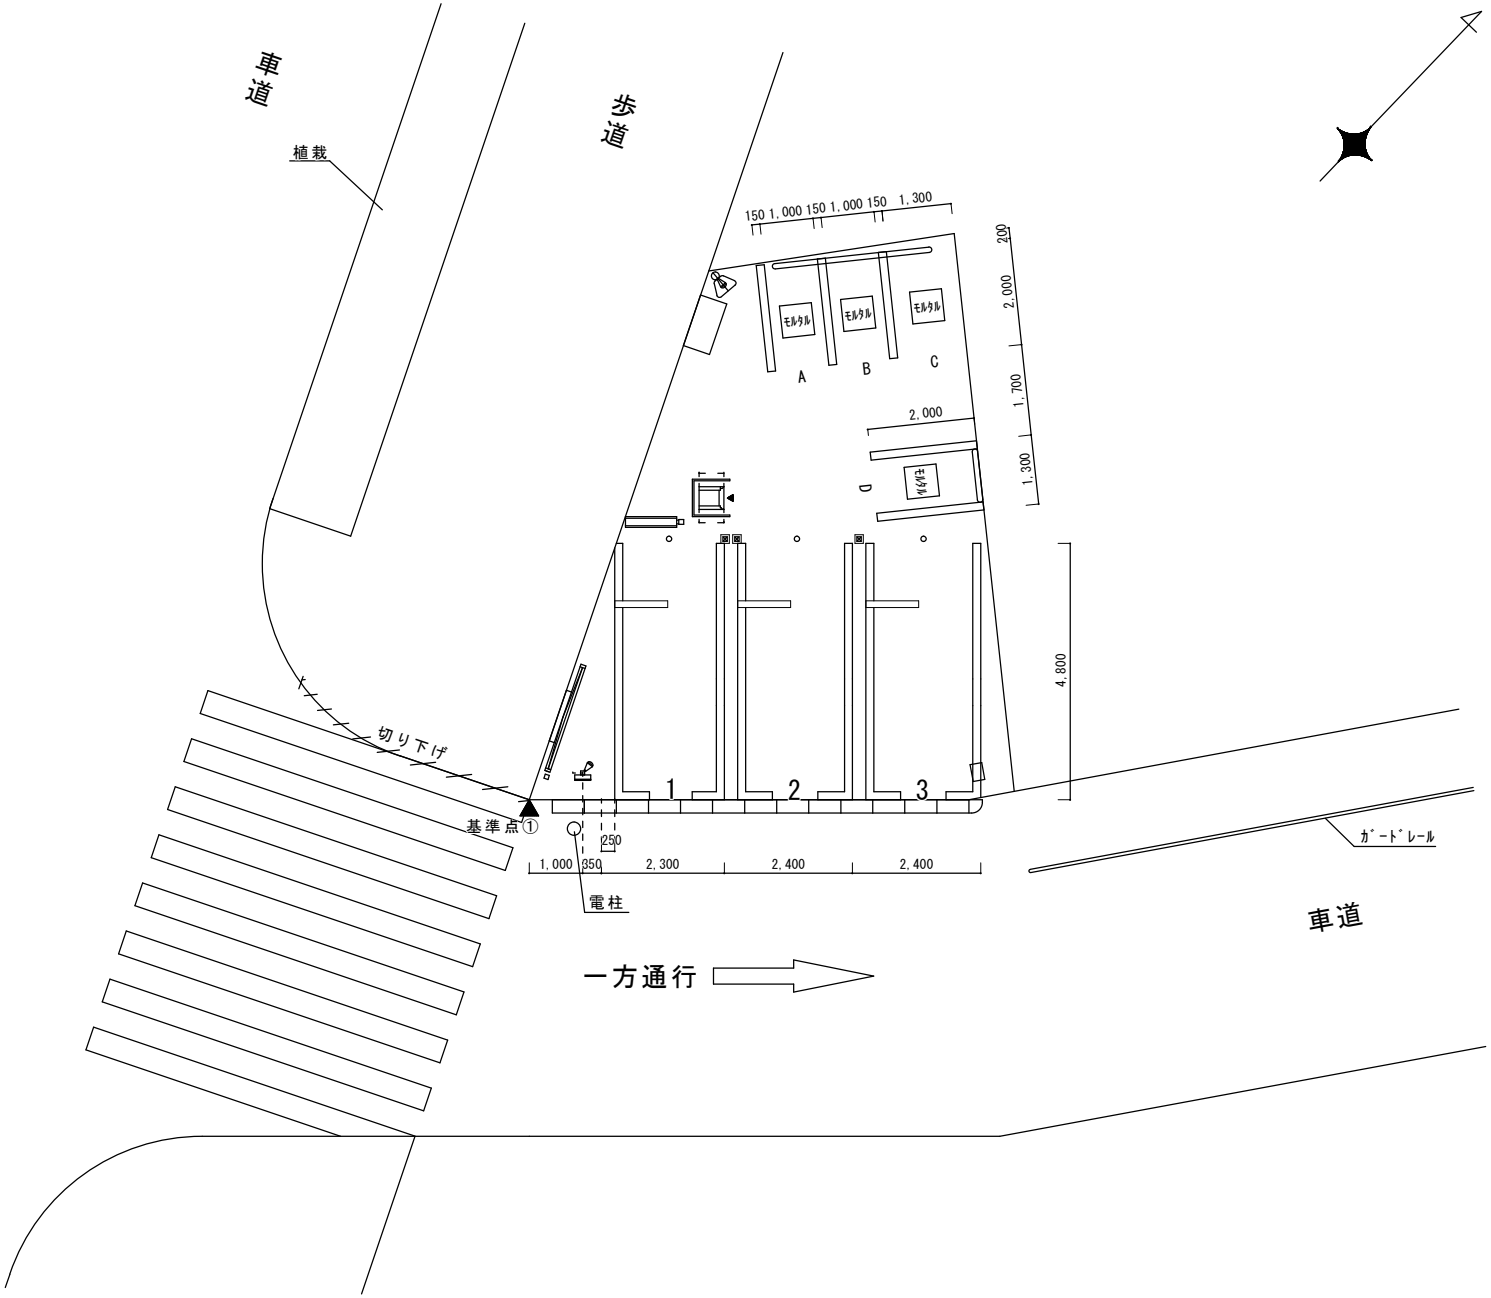
車道
歩道
植栽
150 1,000 150 1,000 150 1,300
200
2,000
1,700
1,300
モルタル
モルタル
モルタル
A
B
C
2,000
D
4,800
切り下げ
1
2
3
基準点①
250
1,000 350 2,300 2,400 2,400
電柱
ガードレール
車道
一方通行