



1階平面図

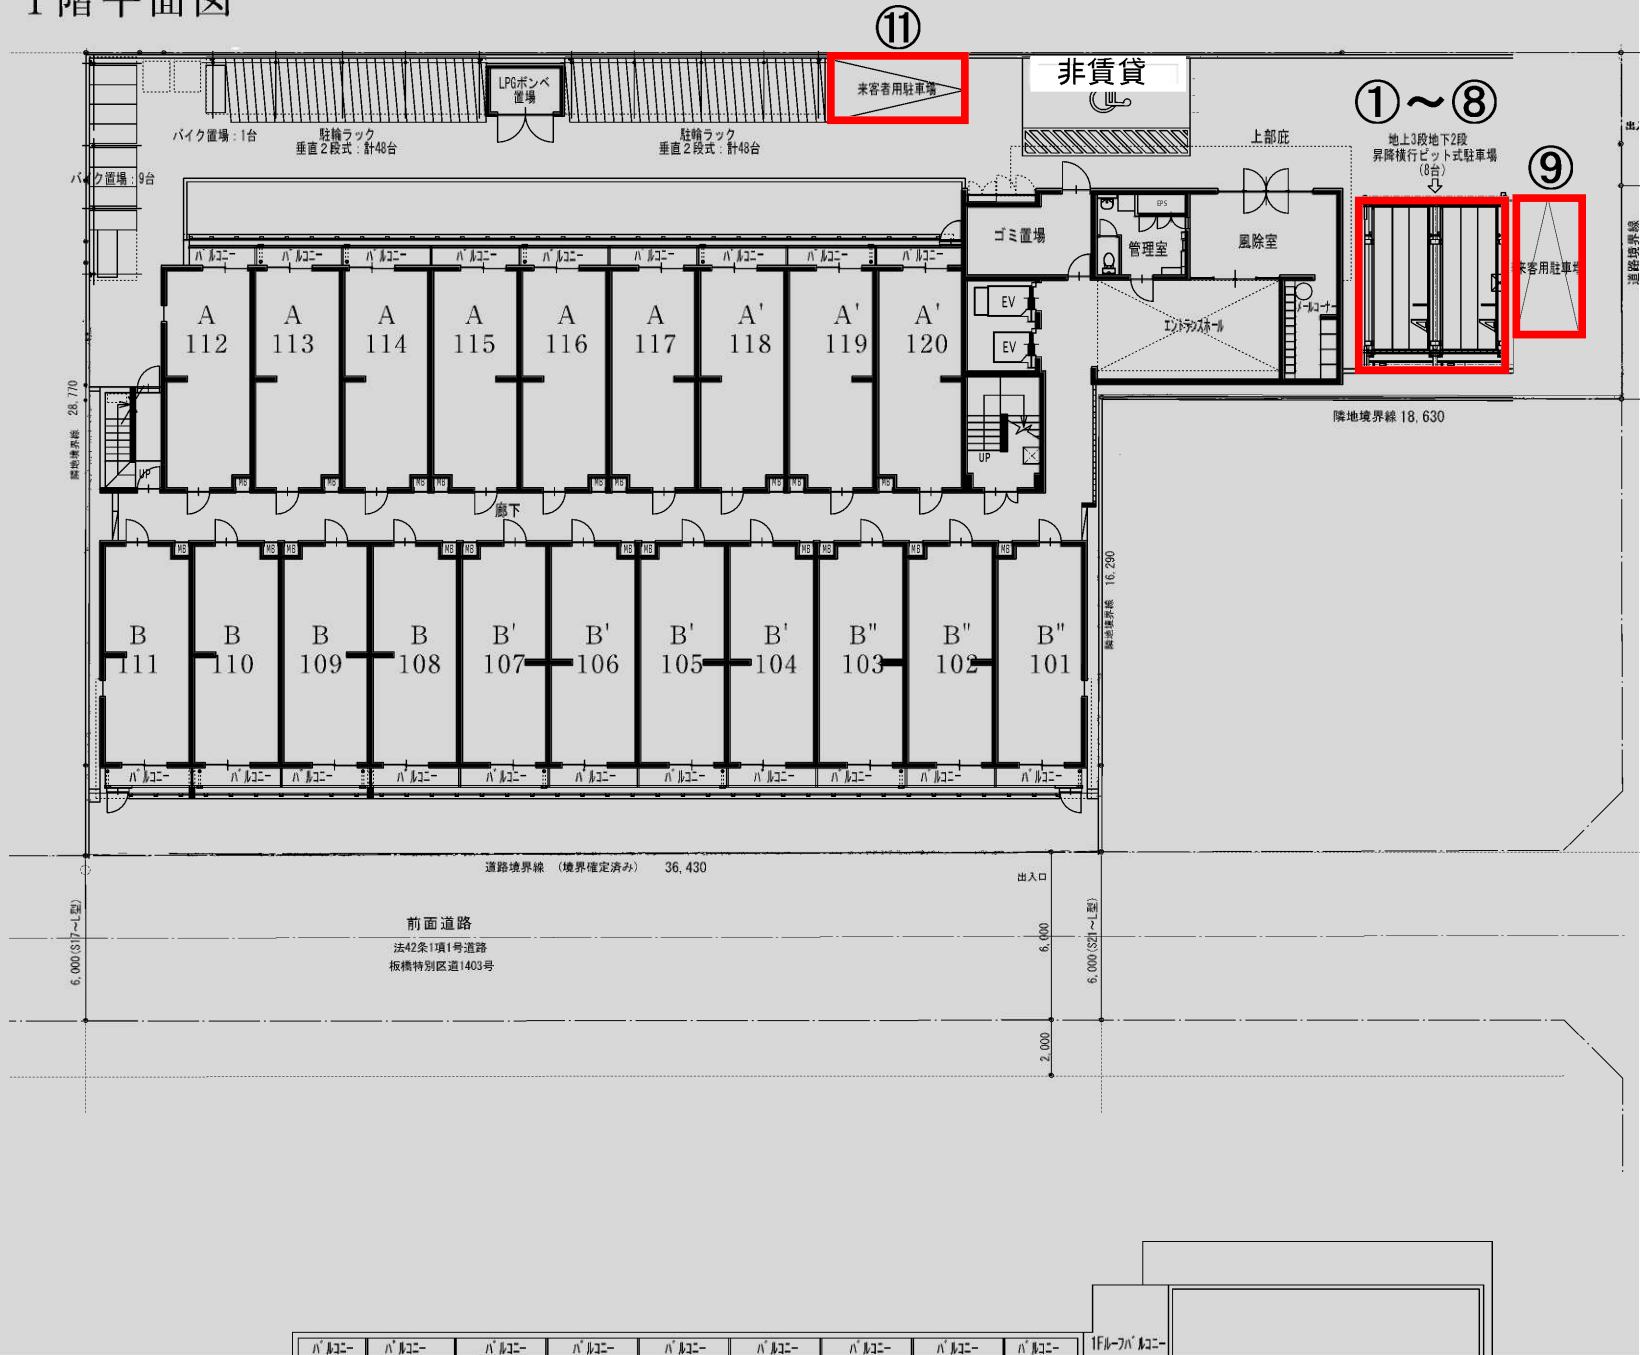

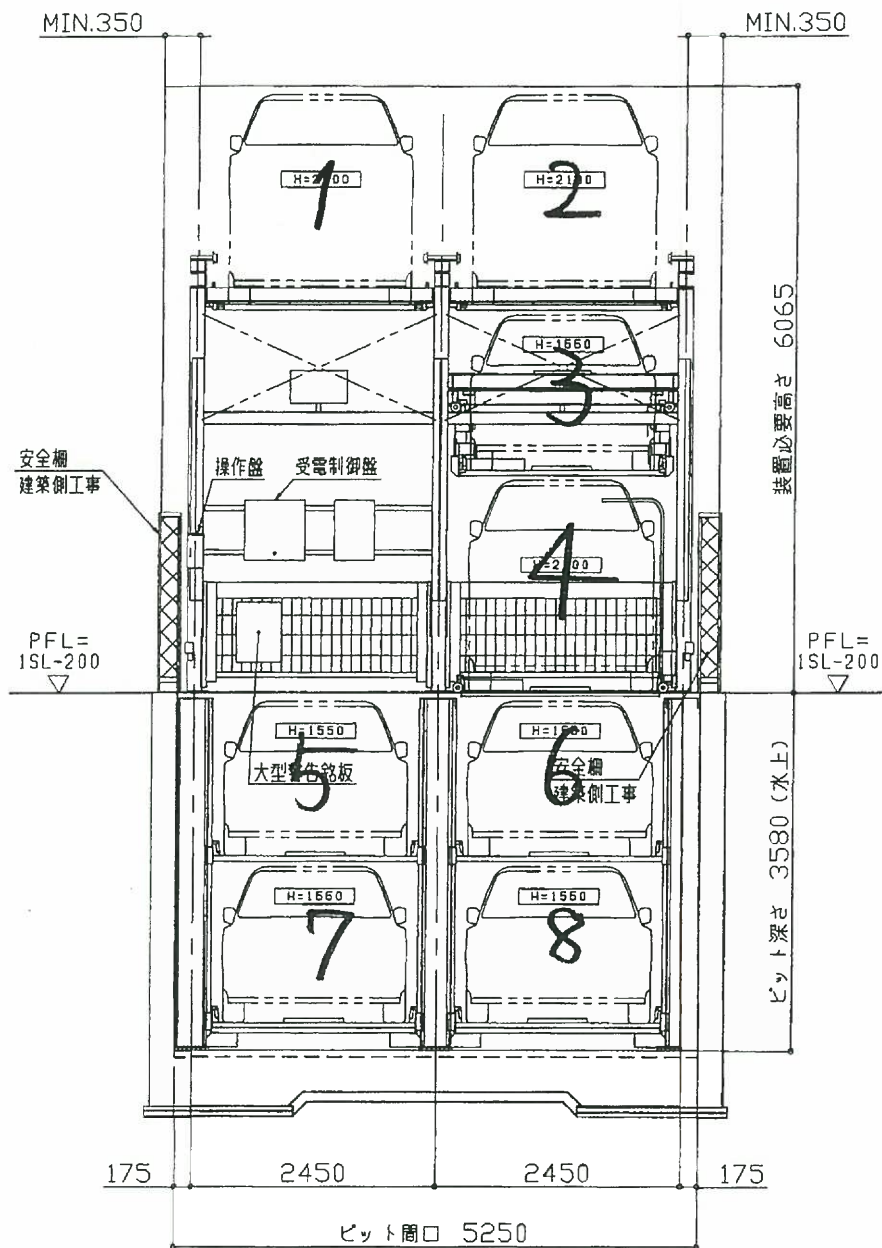

正面図 S=1/50

※ 装置を正面より見る。

				年月日	'14.08.22	図面番号	14452V-03/06
				■ R	A21/50 A41/100	図面名称	(仮称)板橋区豊後3丁目マンション 機械式駐車装置 納まり図
		承認	用章	作図			