


← 至 小山

北口

下館駅

南口

パーク&ライド

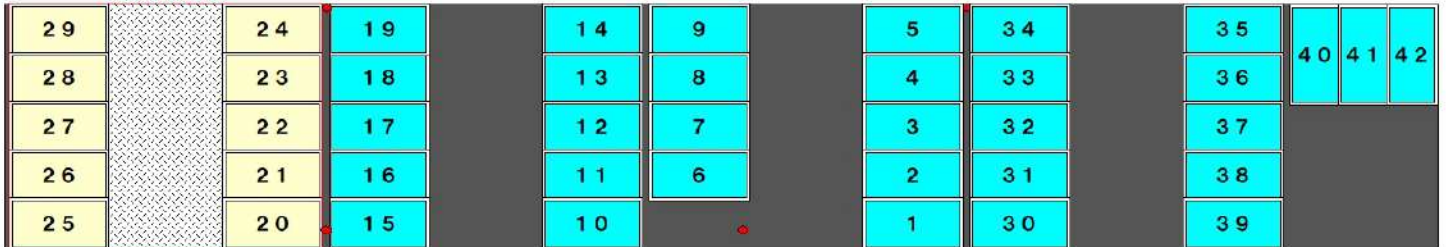

株式会社 **ファースト・トラスト**

特記事項

筑西市下館駅南口
現状レイアウト : 4 2 台

工事名

図面No.

作成年月日

図面名

縮尺

承認

検印

作成

〒310-0001 茨城県水戸市桜川2-5-20 TEL 029-212-4966
 〒310-0012 千葉県千葉市美浜区花畑3-2-2 TEL 043-270-9444
 〒310-0021 千葉県松戸市南郷2-4-502 TEL 047-595-7444
 〒310-0047 栃木県宇都宮市南町13-20 101号室 TEL 029-030-7464
 〒310-0020 群馬県高崎市津田町1-25 小島ビル2号室 TEL 027-325-0303
 〒310-0062 茨城県鹿嶋市中央町5-13-17 TEL 024-938-2886