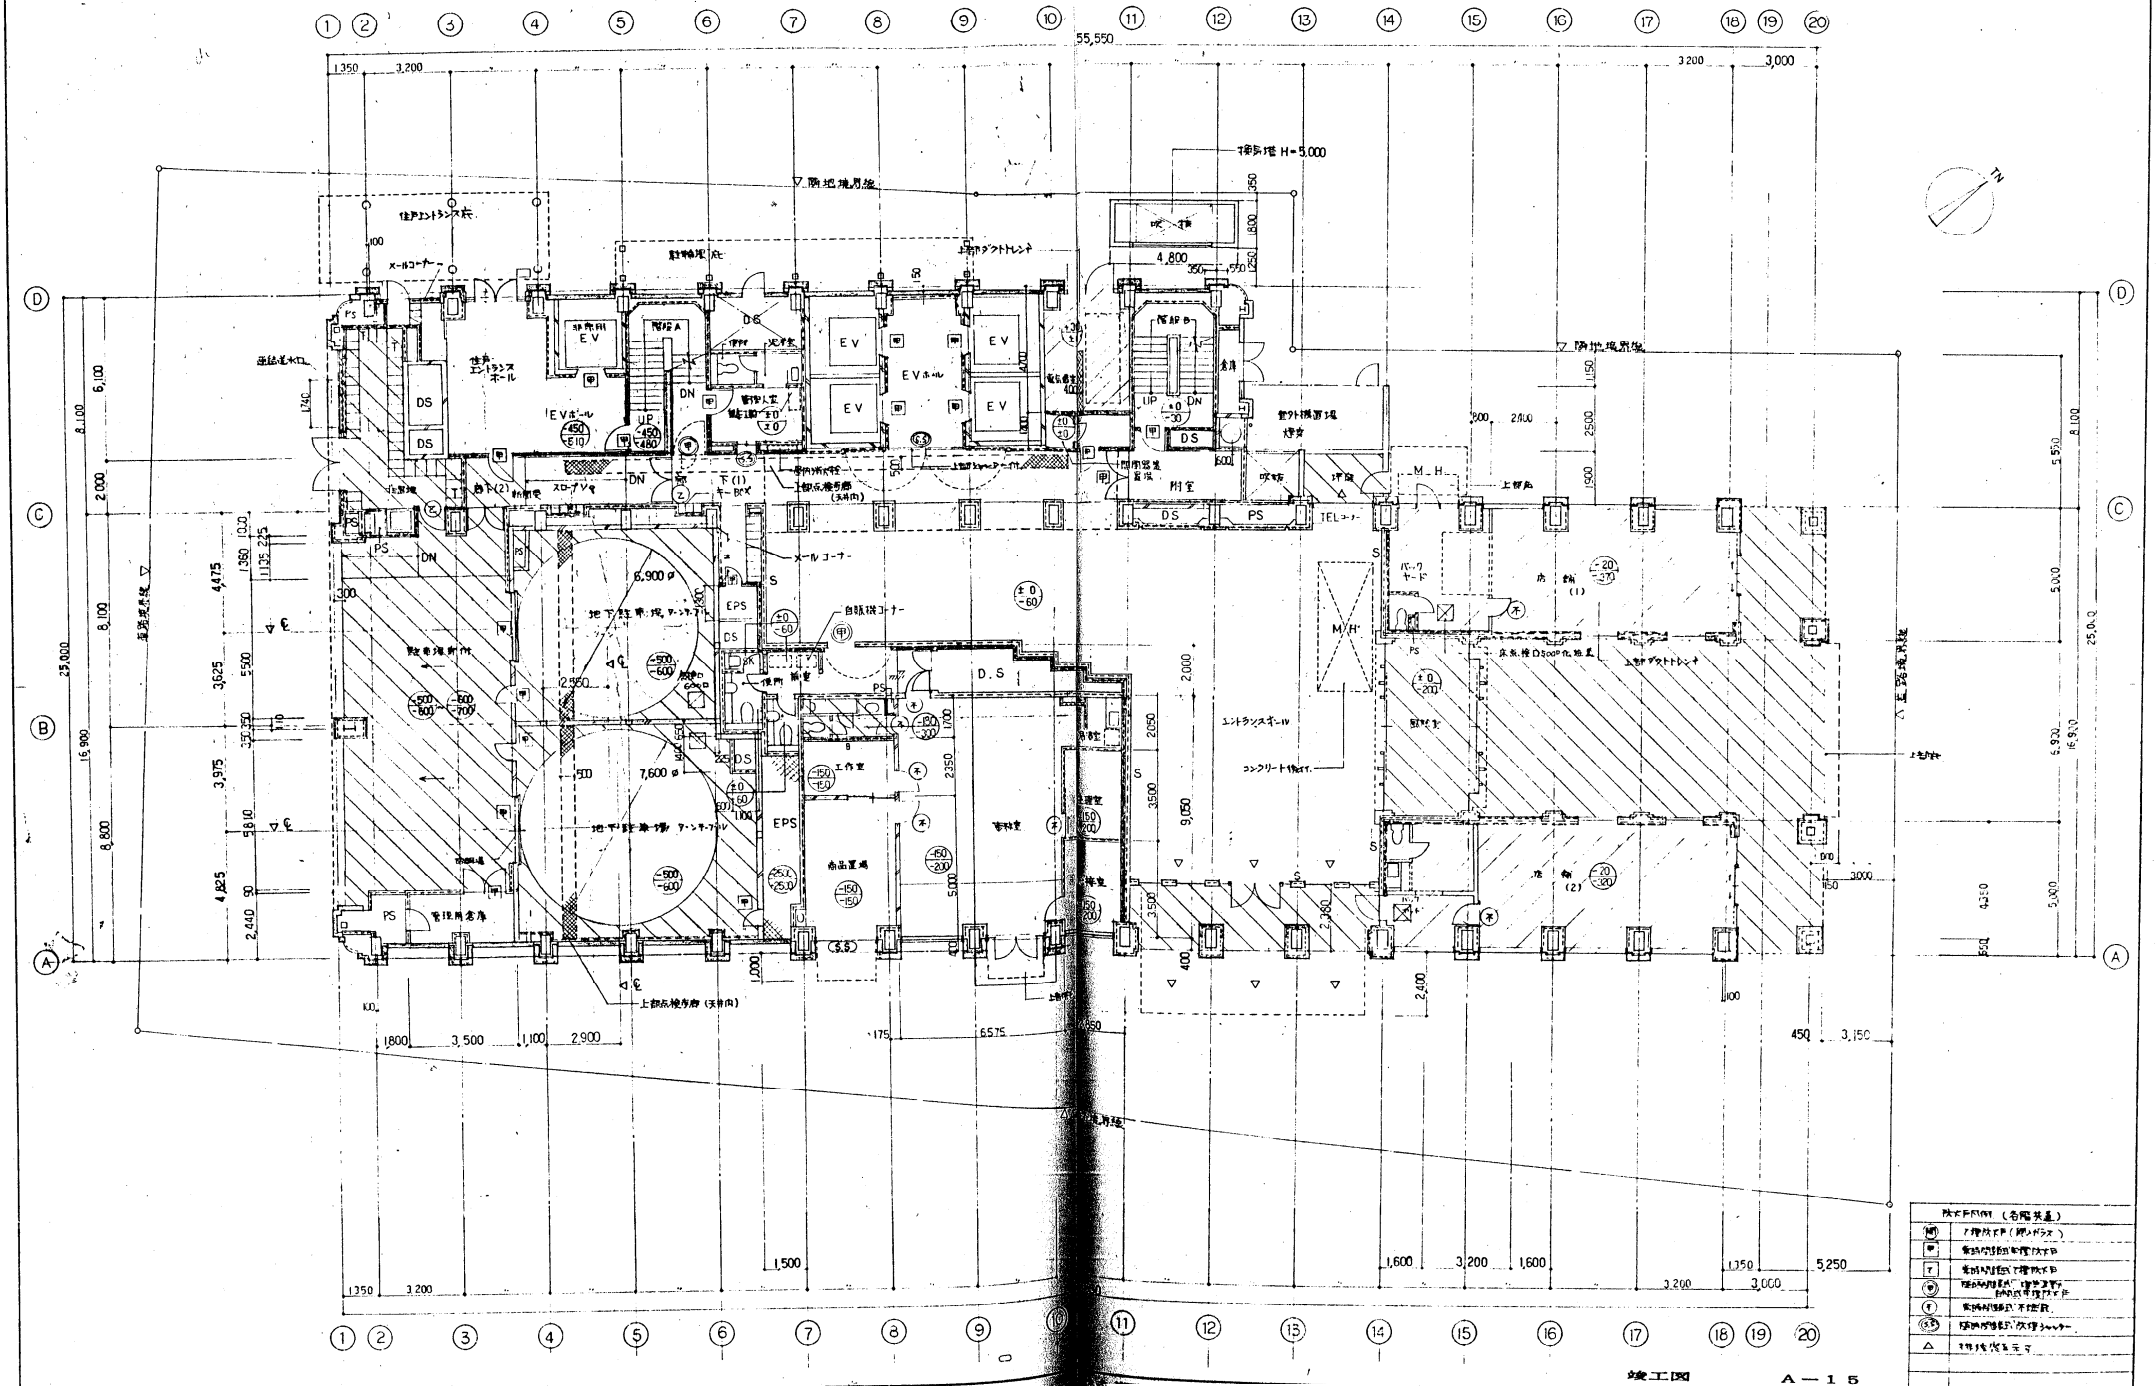
55,550
隣地境界線
建物高さ H=5.000
住戸エントランス
メールコーナー
駐輪場
上部ダクトレンジ
EV
EVホール
DS
PS
DN
UP
階段A
階段B
倉庫
吹抜
附室
TEL
M.H.
メール コーナー
自転車コーナー
EPS
D.S
6,900 φ
7,600 φ
地下駐車場 ターンテーブル
駐車場所
管理用倉庫
工作室
倉庫
物品置場
エントランスホール
コンクリート打設ライン
上部点検用扉 (天井内)
下(1) キーBOX
スロープ
駐輪場
上部ダクトレンジ
上部点検口
上部点検口 (天井内)
上部点検口 (天井内)
上部点検口 (天井内)