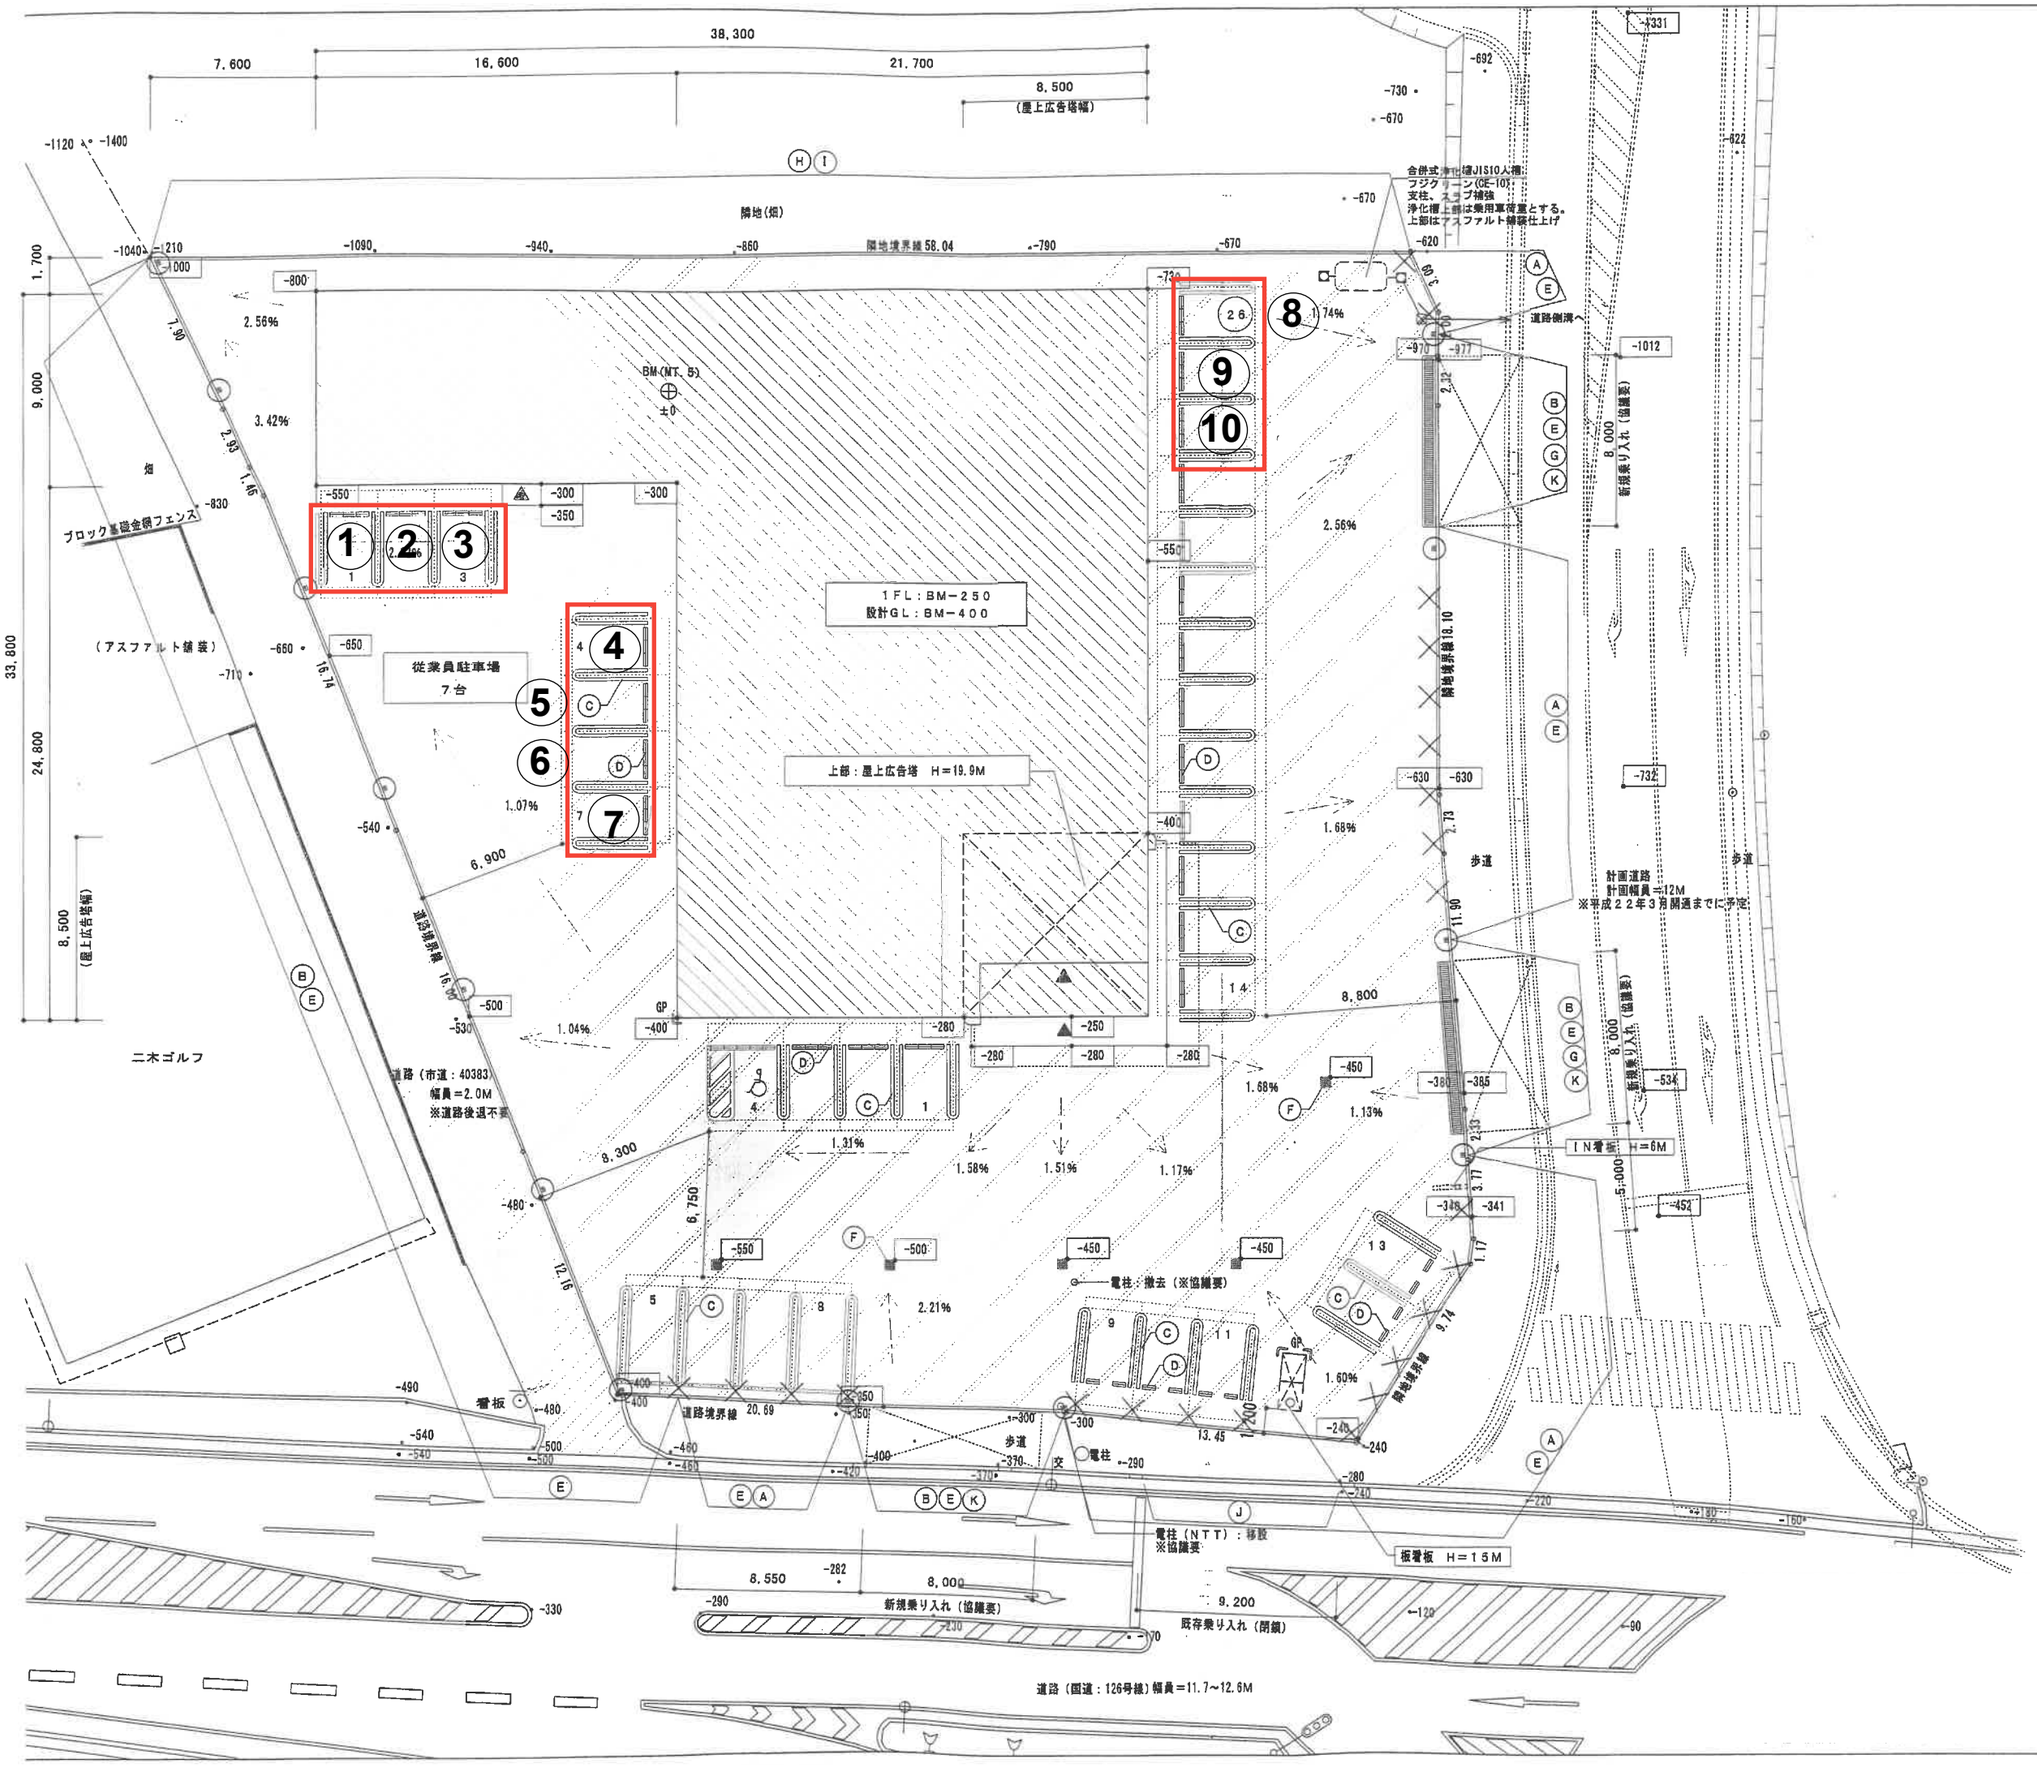
38,300
7,600
16,600
21,700
8,500
(屋上広告塔幅)
隣地(畑)
隣地境界線58.04
合併式浄化槽JIS10人槽:
フジクリーン(CE-10):
支柱、スラブ補強
浄化槽上部は乗用車荷重とする。
上部はアスファルト舗装仕上げ
道路側溝へ
BM(MT.5)
±0
1FL:BM-250
設計GL:BM-400
上部:屋上広告塔 H=19.9M
従業員駐車場
7台
(アスファルト舗装)
ブロック基礎金網フェンス
畑
二木ゴルフ
道路(市道:40383)
幅員=2.0M
※道路後退不要
道路境界線
隣地境界線
新規乗り入れ(協議要)
既存乗り入れ(閉鎖)
計画道路
計画幅員=12M
※平成22年3月開通までに予定
歩道
IN看板 H=6M
電柱:撤去(※協議要)
電柱(NTT):移設
※協議要
板看板 H=15M
看板
道路(国道:126号線)幅員=11.7~12.6M
真北
X:-31700.00000
Y:19075.00000

2009.10.9