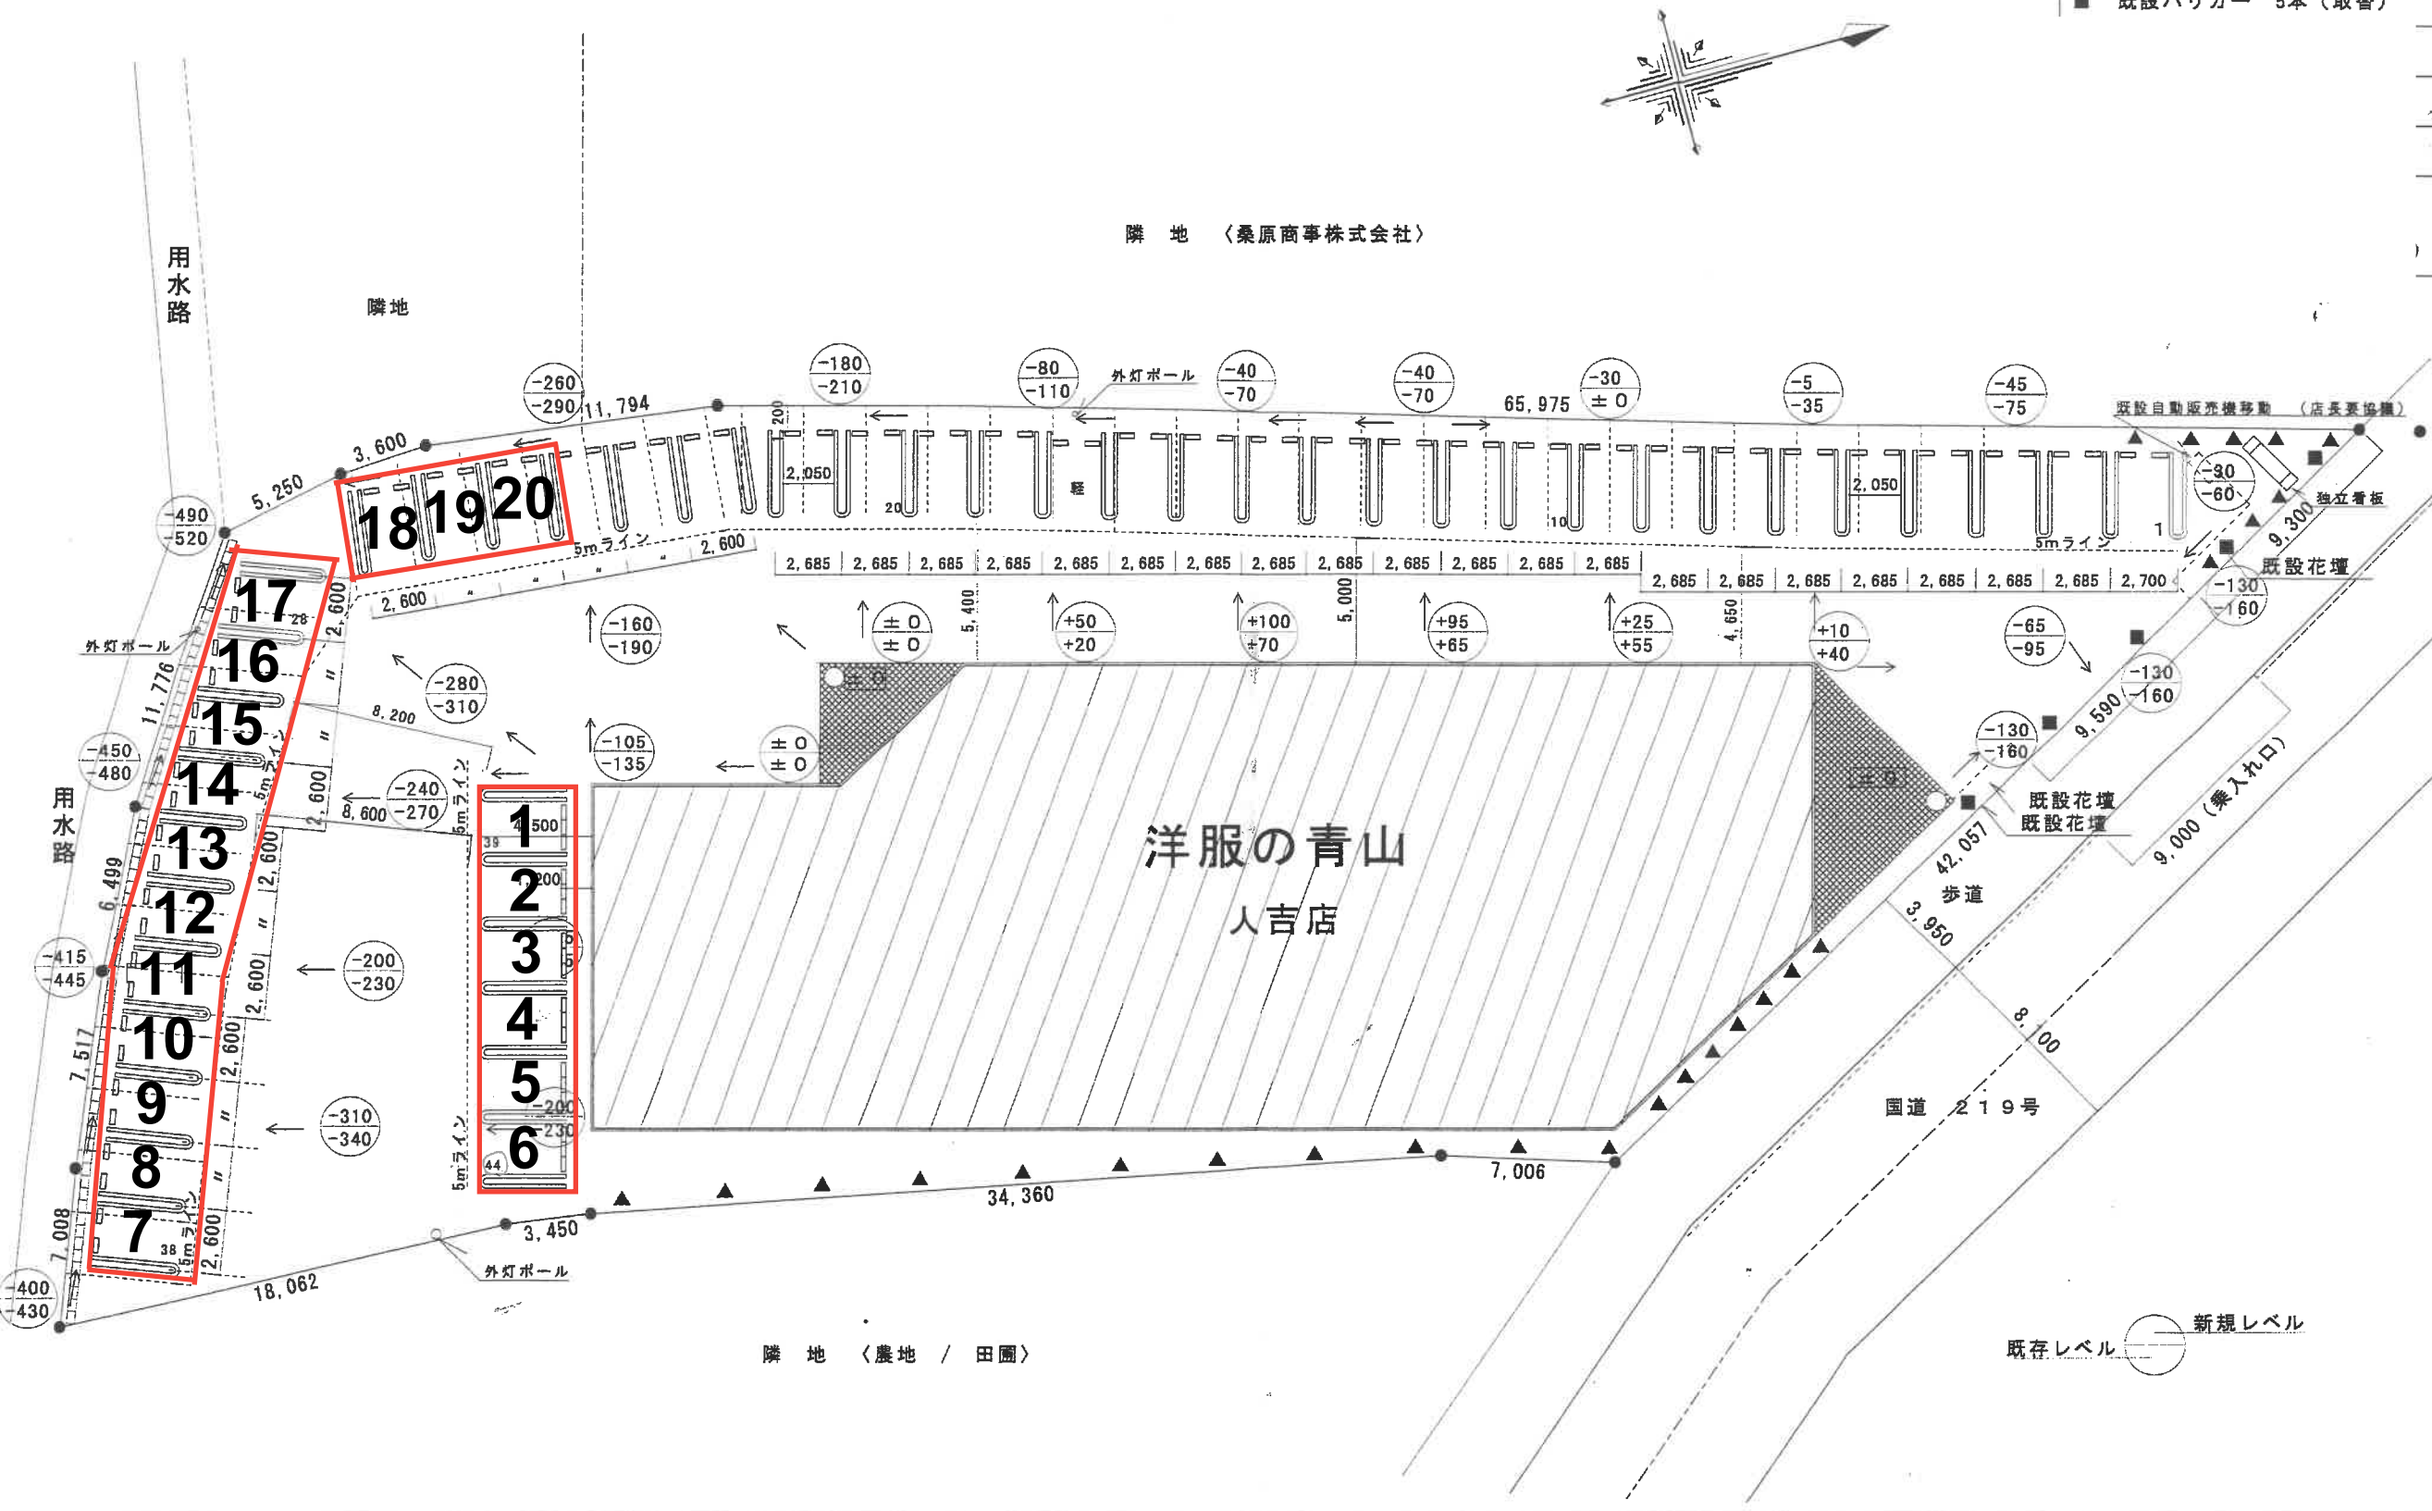
■ 既設パラカー 5本（取替）
隣 地 〈桑原商事株式会社〉
用水路
隣地
外灯ポール
既設自動販売機移動 （店長要協議）
独立看板
既設花壇
5mライン
洋服の青山
人吉店
歩道
国道 ２１９号
既設花壇
既設花壇
9,000（乗入れ口）
隣 地 〈農地 / 田圃〉
既存レベル
新規レベル
1
2
3
4
5
6
7
8
9
10
11
12
13
14
15
16
17
18
19
20