


# P狭山市狭山台-02配置図

所在地:狭山市狭山台2-9-5

道路

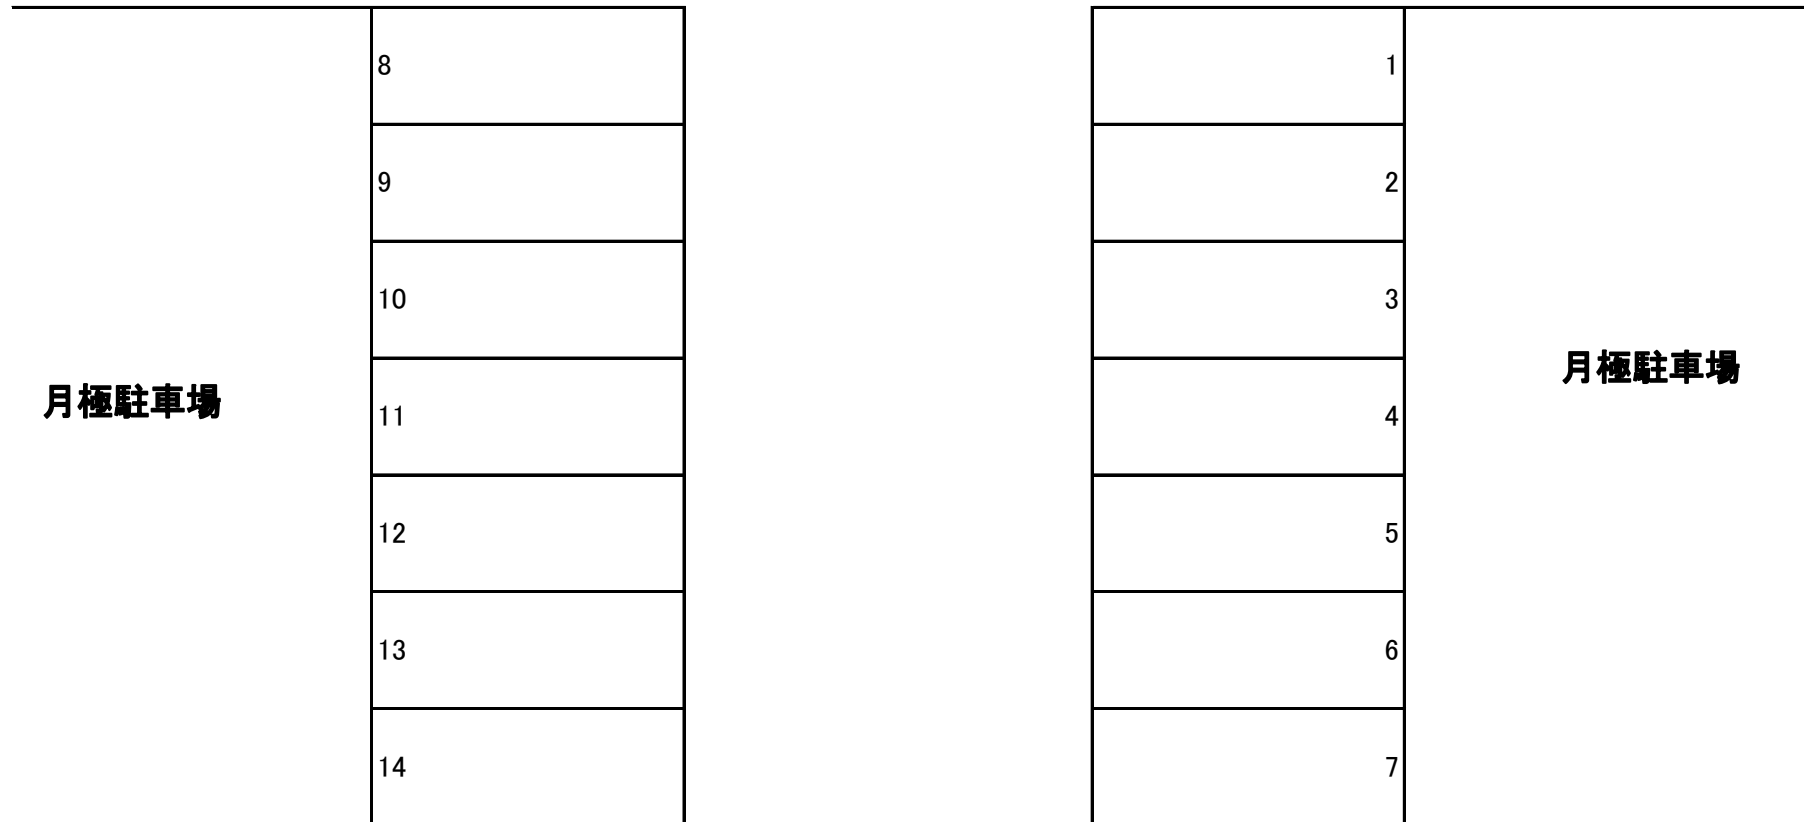

全14区画/砂利