




P狭山入間川—O7駐車場 配置図

所在地: 狹山市入間川字二3273-53

○=電柱

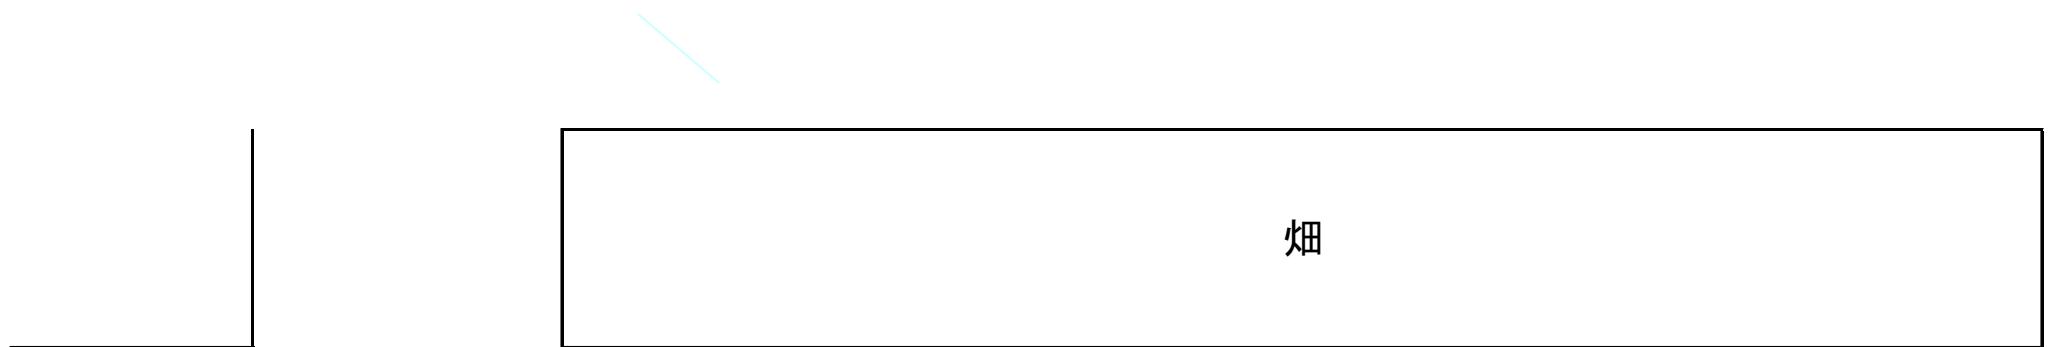

道路

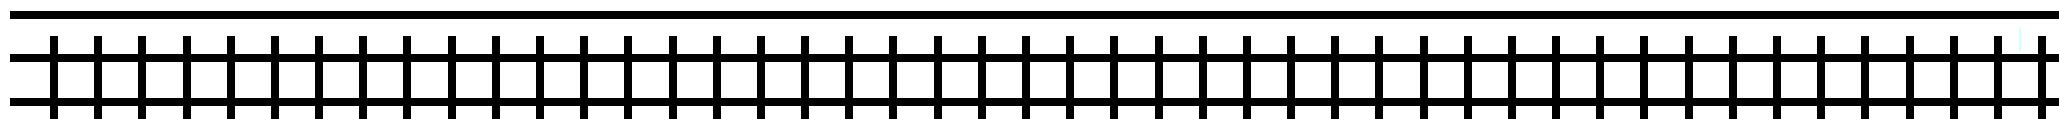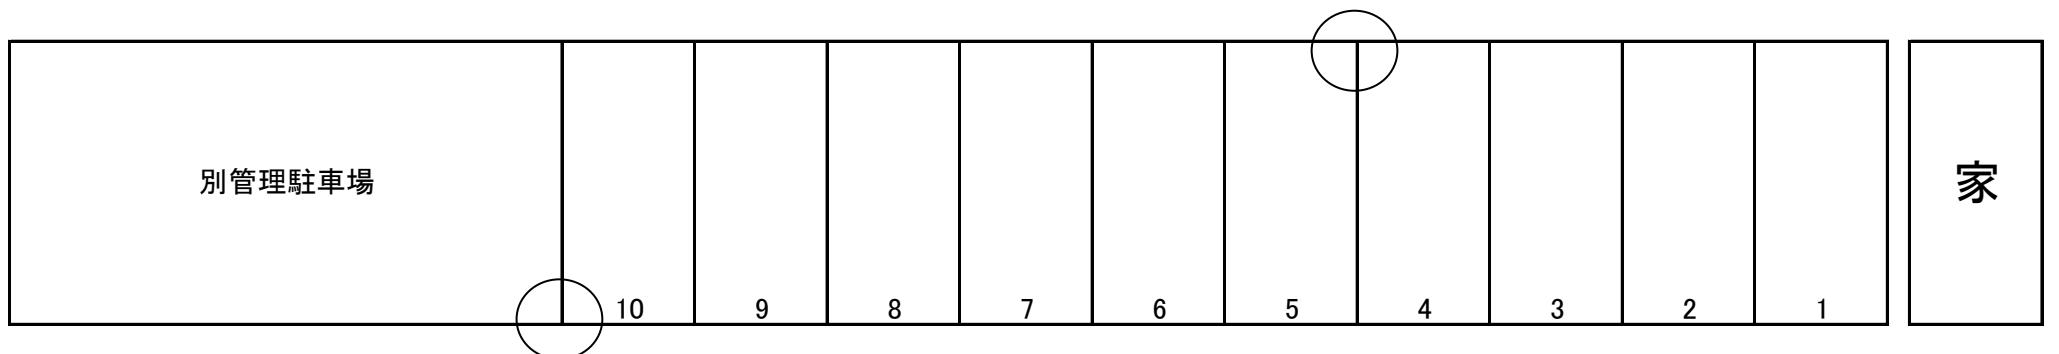

線路

全10区画／砂利