


Pふじみ野新田ー02配置図

所在地:ふじみ野市新田1ー2ー17

道路

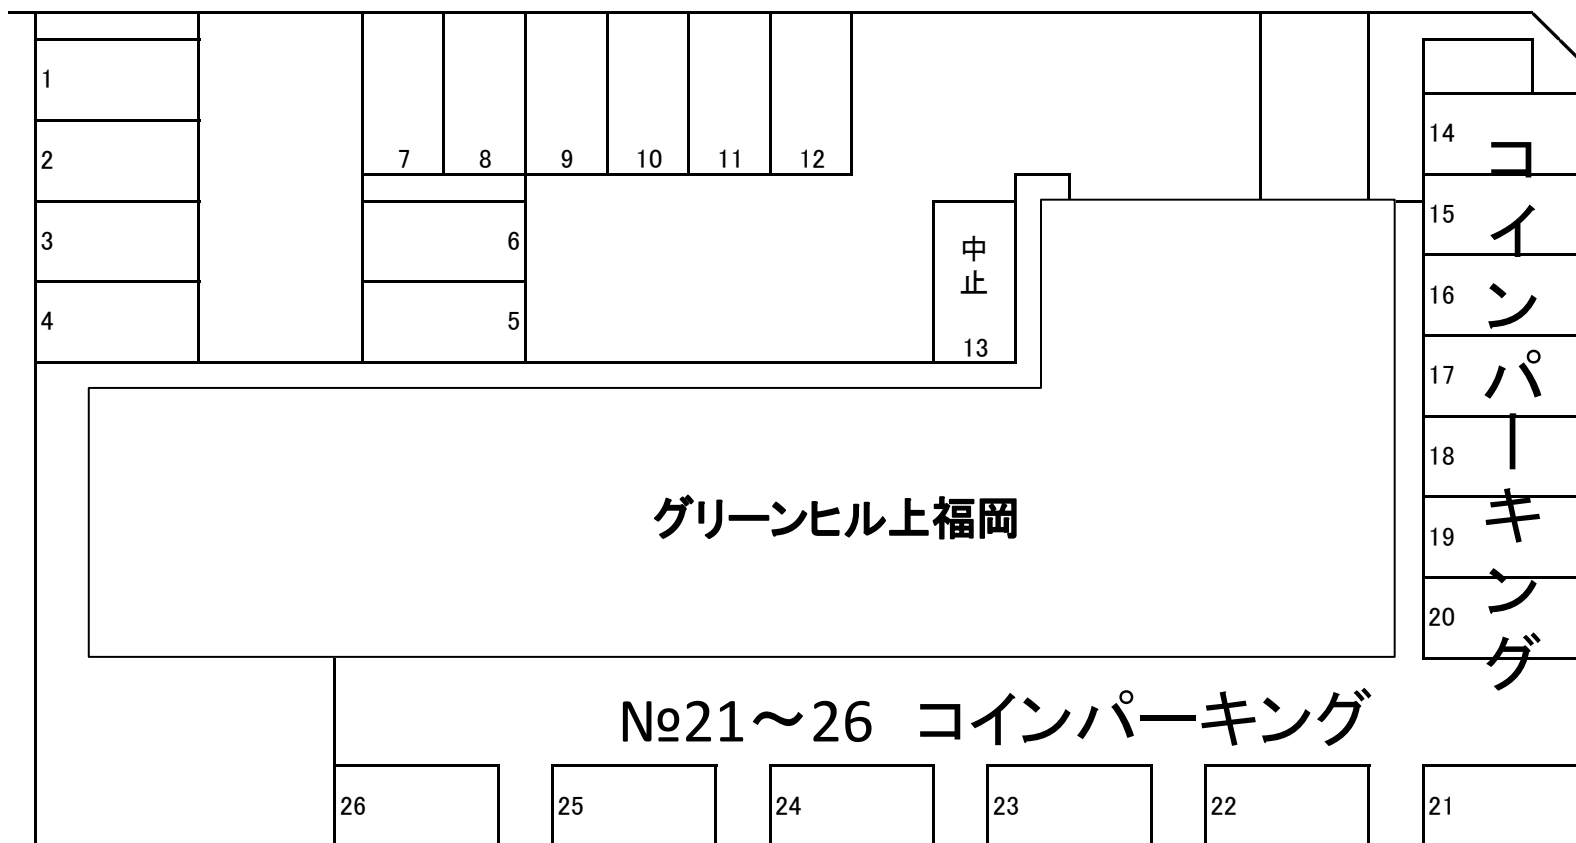

道路

全26区画／舗装