


P川越小堤-05駐車場配置図

所在地：川越市小堤76-1

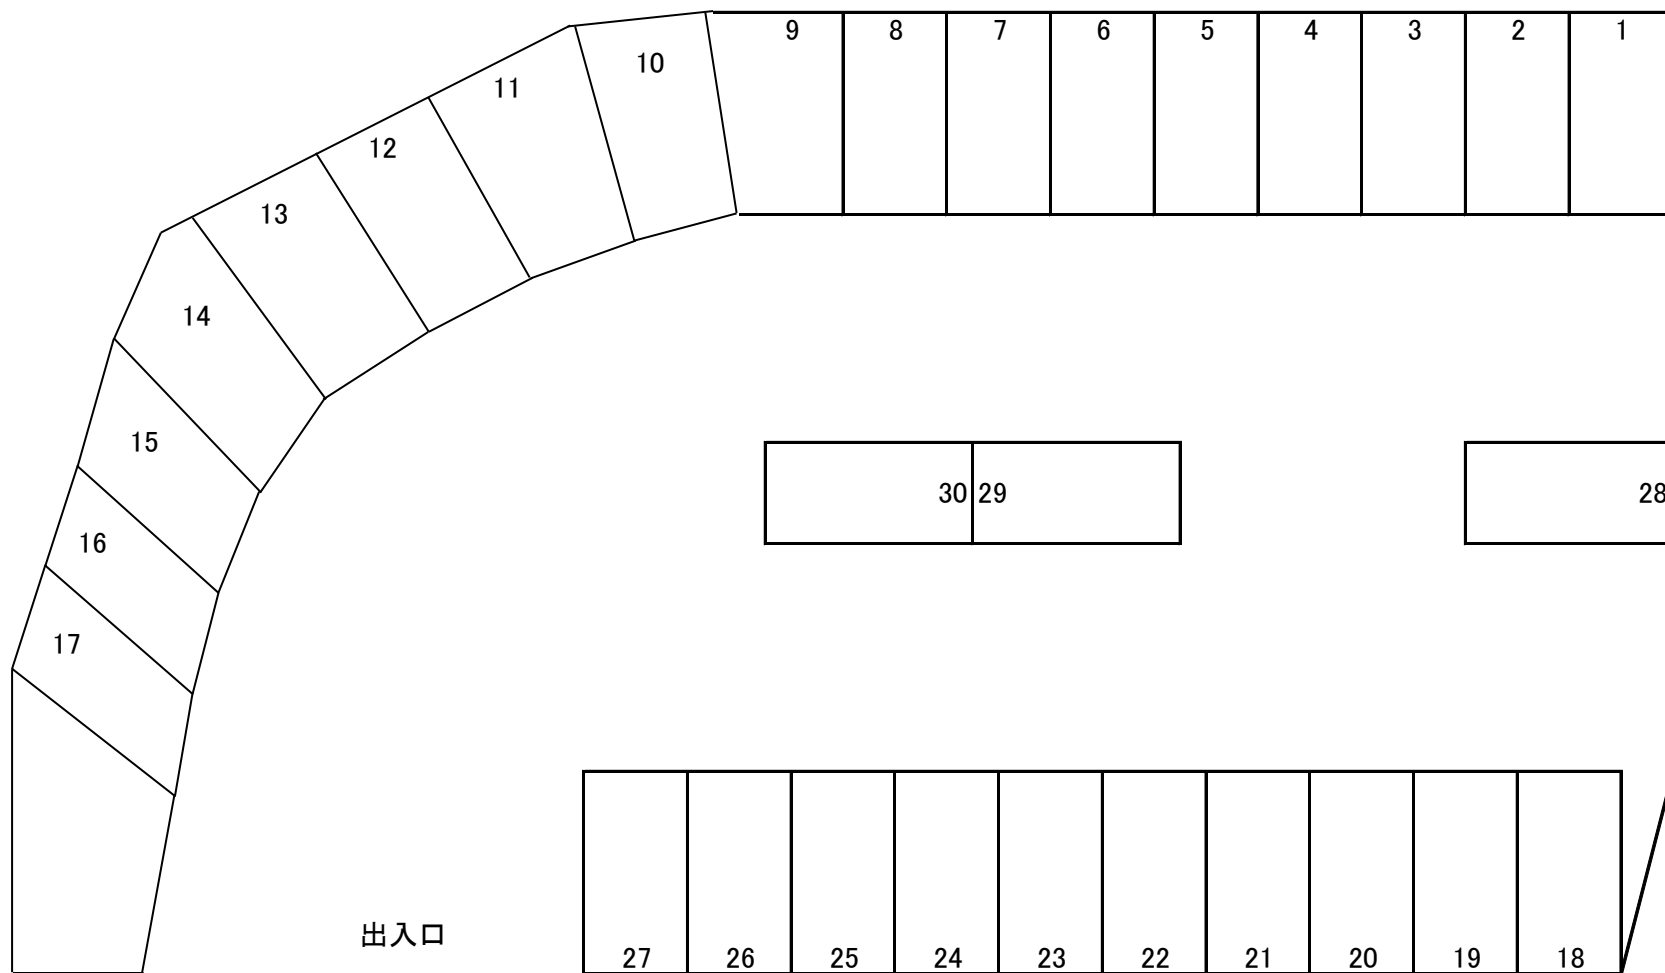

全30区画/車止め有・砂利・駐車区画プレート有・外周フェンス