


# P富士見渡戸—01配置図

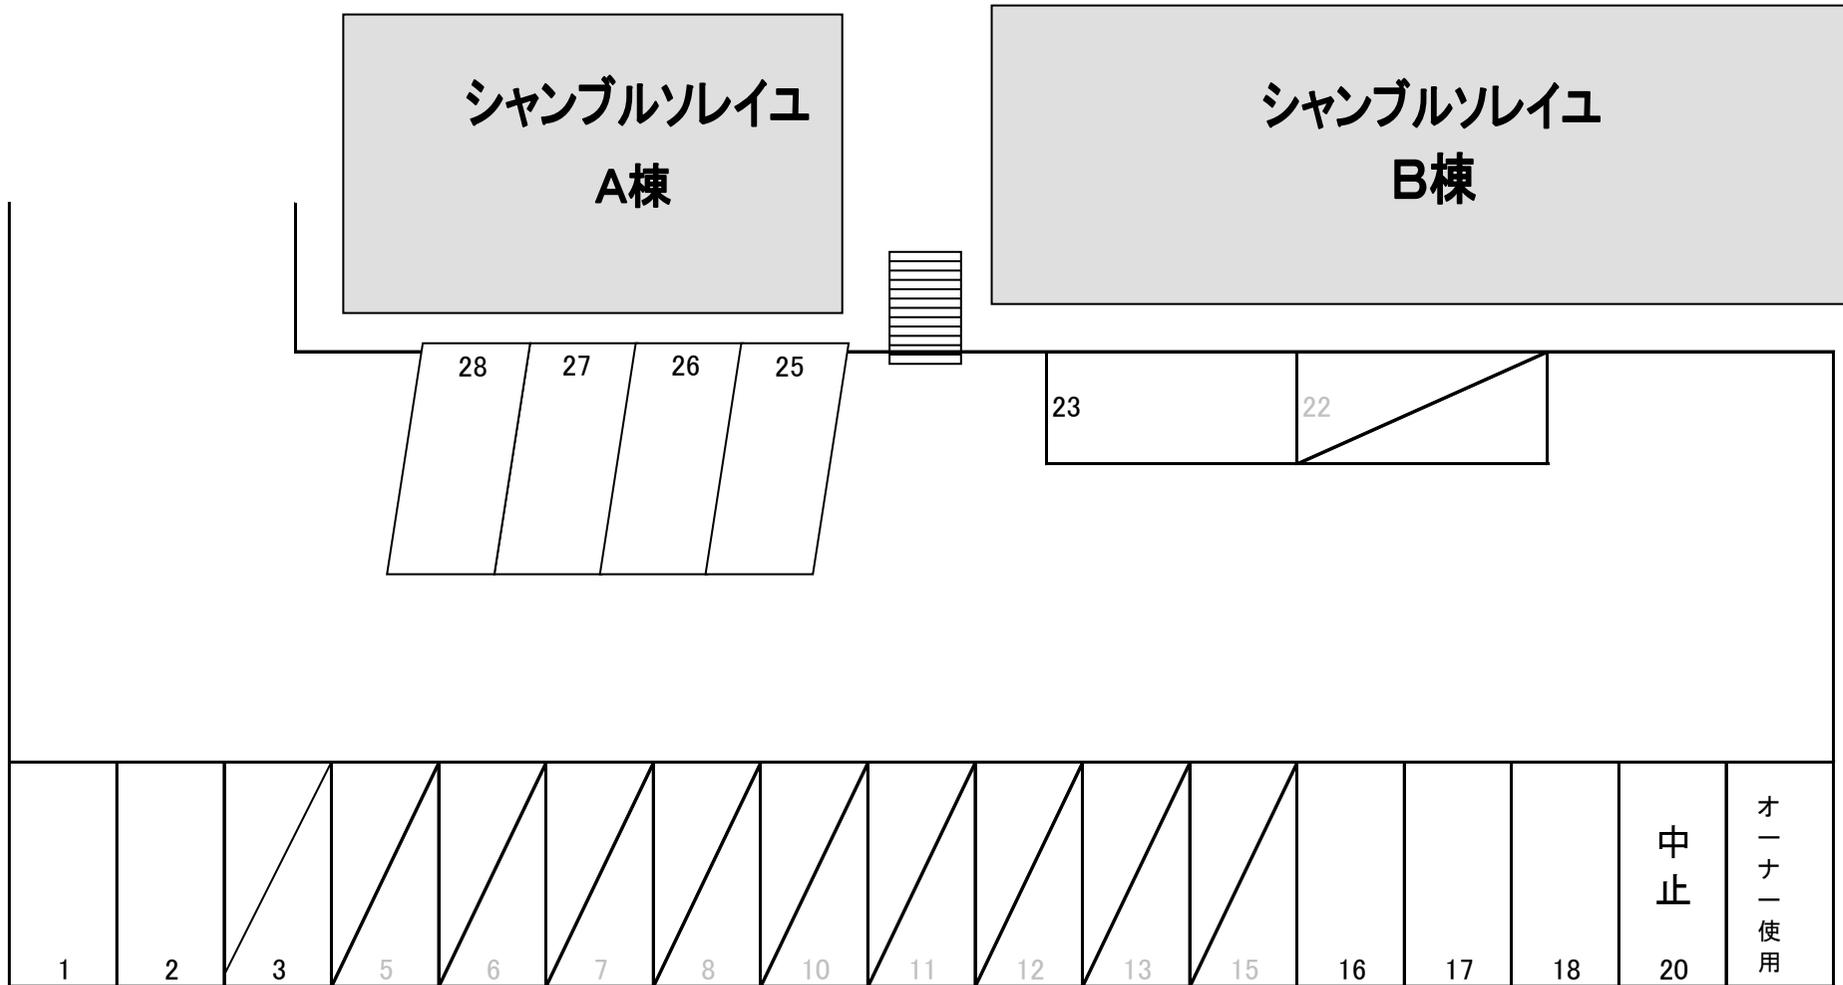

全11区画／舗装