


# P富士見渡戸—01配置図

所在地：富士見市渡戸1-10-20、-22

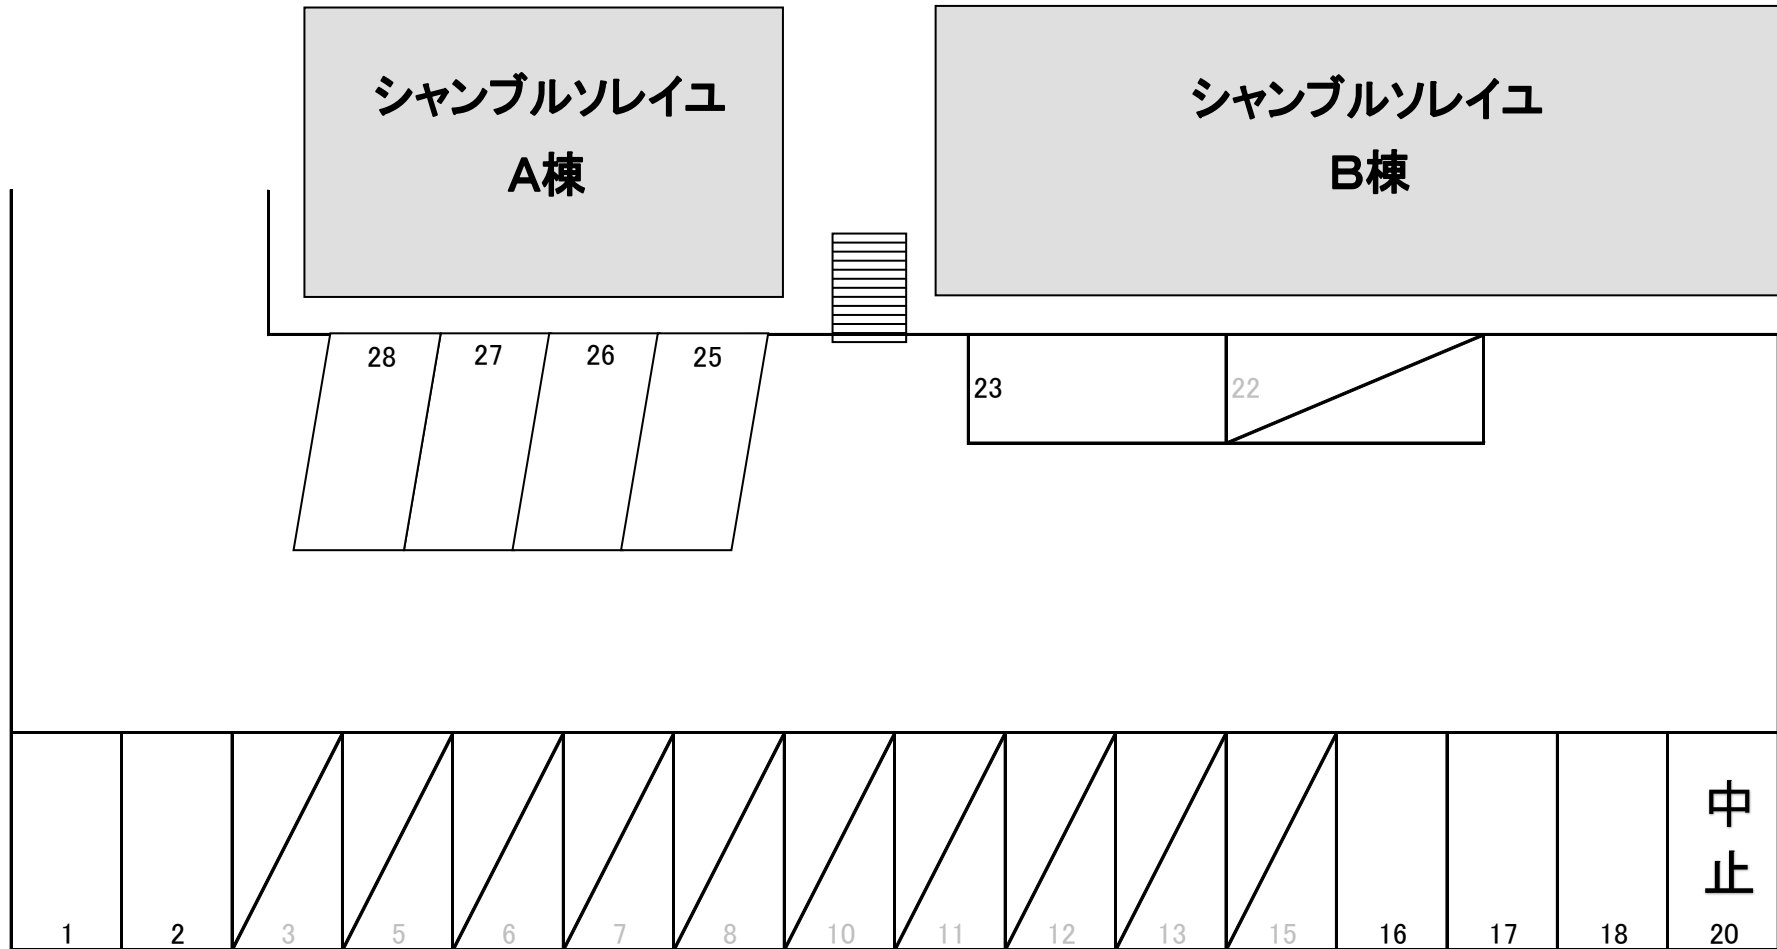

全11区画／舗装