


# P人間扇町屋-02配置図

所在地: 人間市扇町屋3-363-1.-4.-10

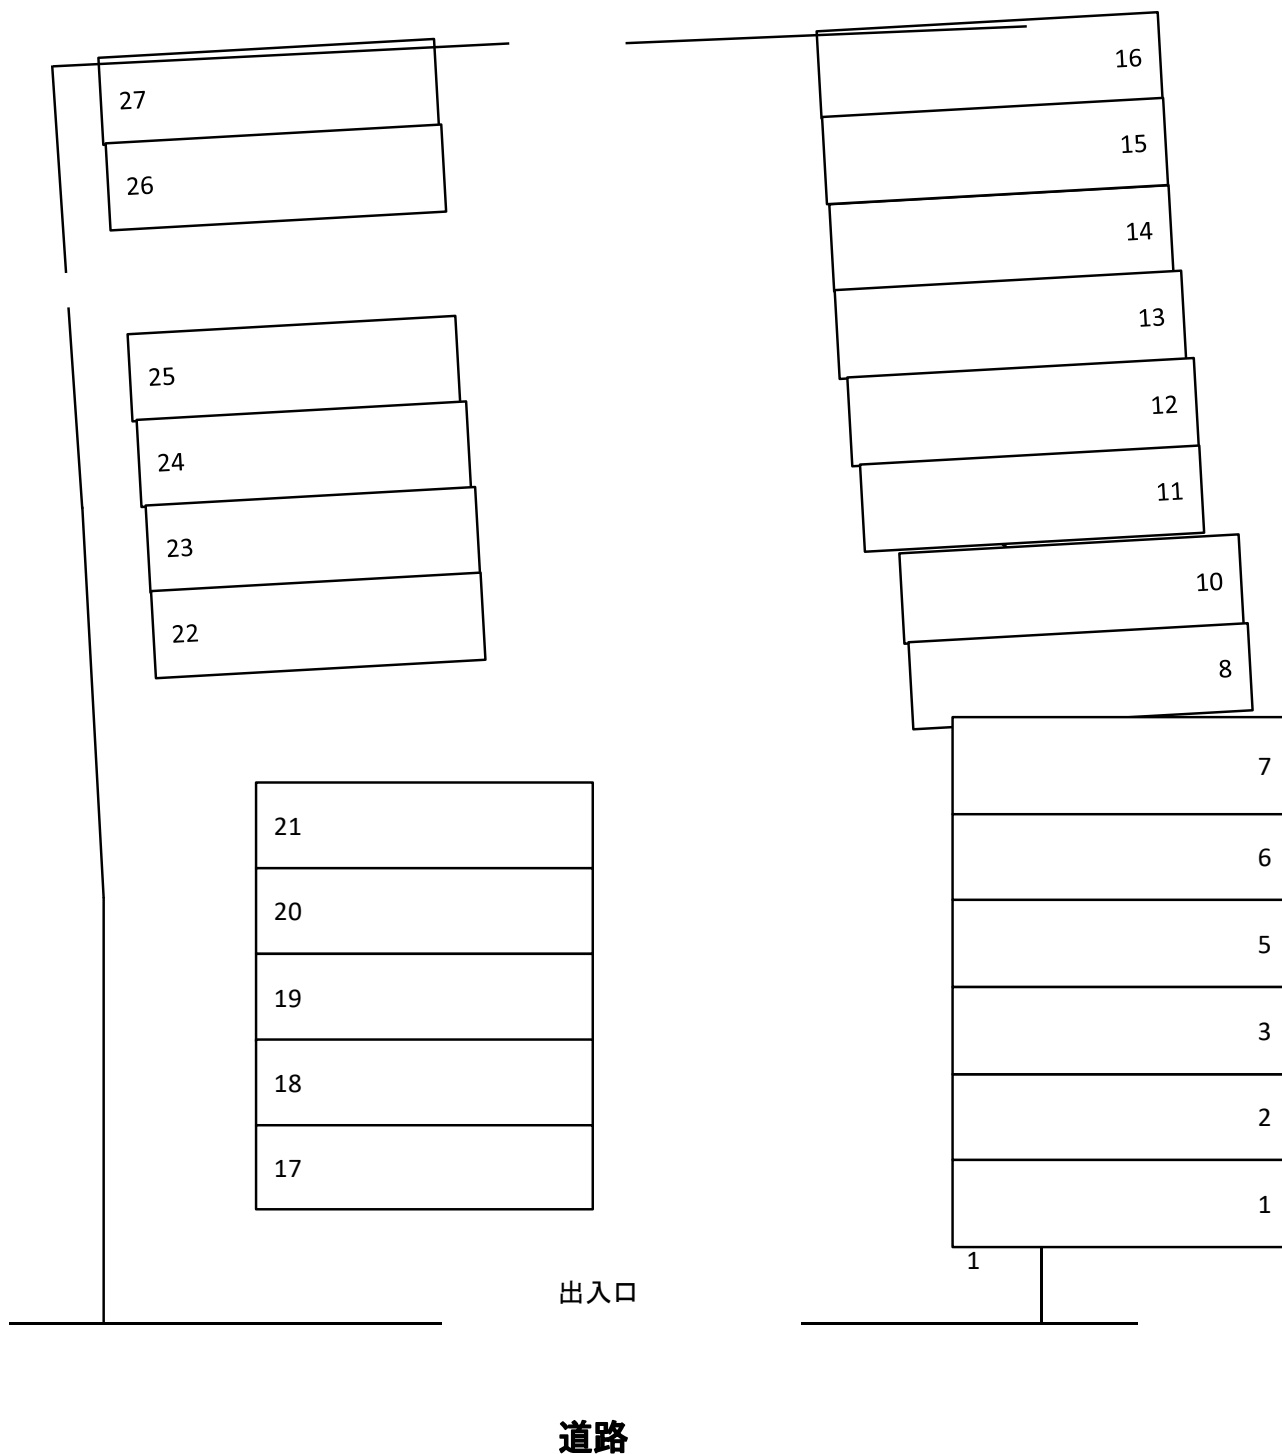

全25区画 / 砂利 / 区画番号あり / ロープ区切り・単管パイプ