

(797.02 m<sup>2</sup>:241.39 坪)

換気扇  
換気扇

=1:200


注記  
 1. 特記なき配管配線は下記とする

—— VVF2.6-3C

① ② ③ ④ ⑤ ⑥ ⑦ ⑧ ⑨ ⑩

7,500 7,500 6,100 6,100 6,100 6,100 6,100

15,000

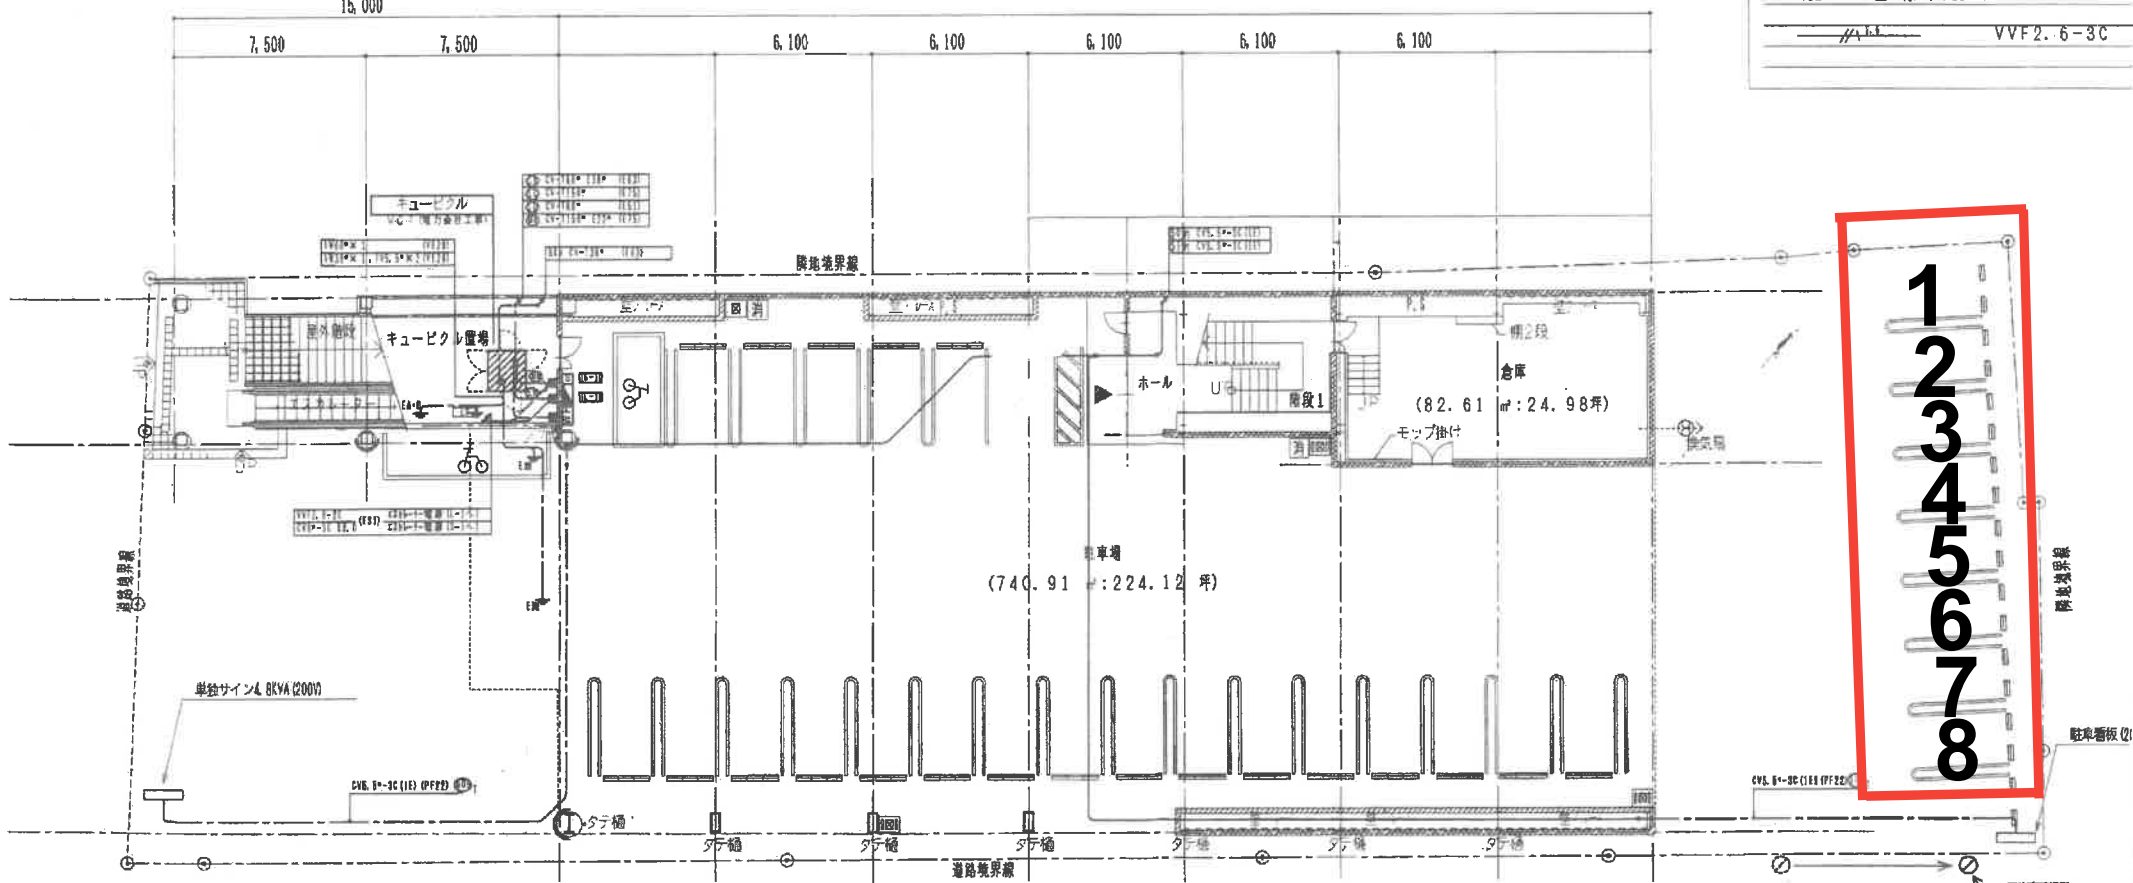

1  
2  
3  
4  
5  
6  
7  
8

=1:200

駐車看板  
 駐車看板所  
 各駐車板に於ける高さ  
 全て本工事に含むものとす