丸坪駐車場

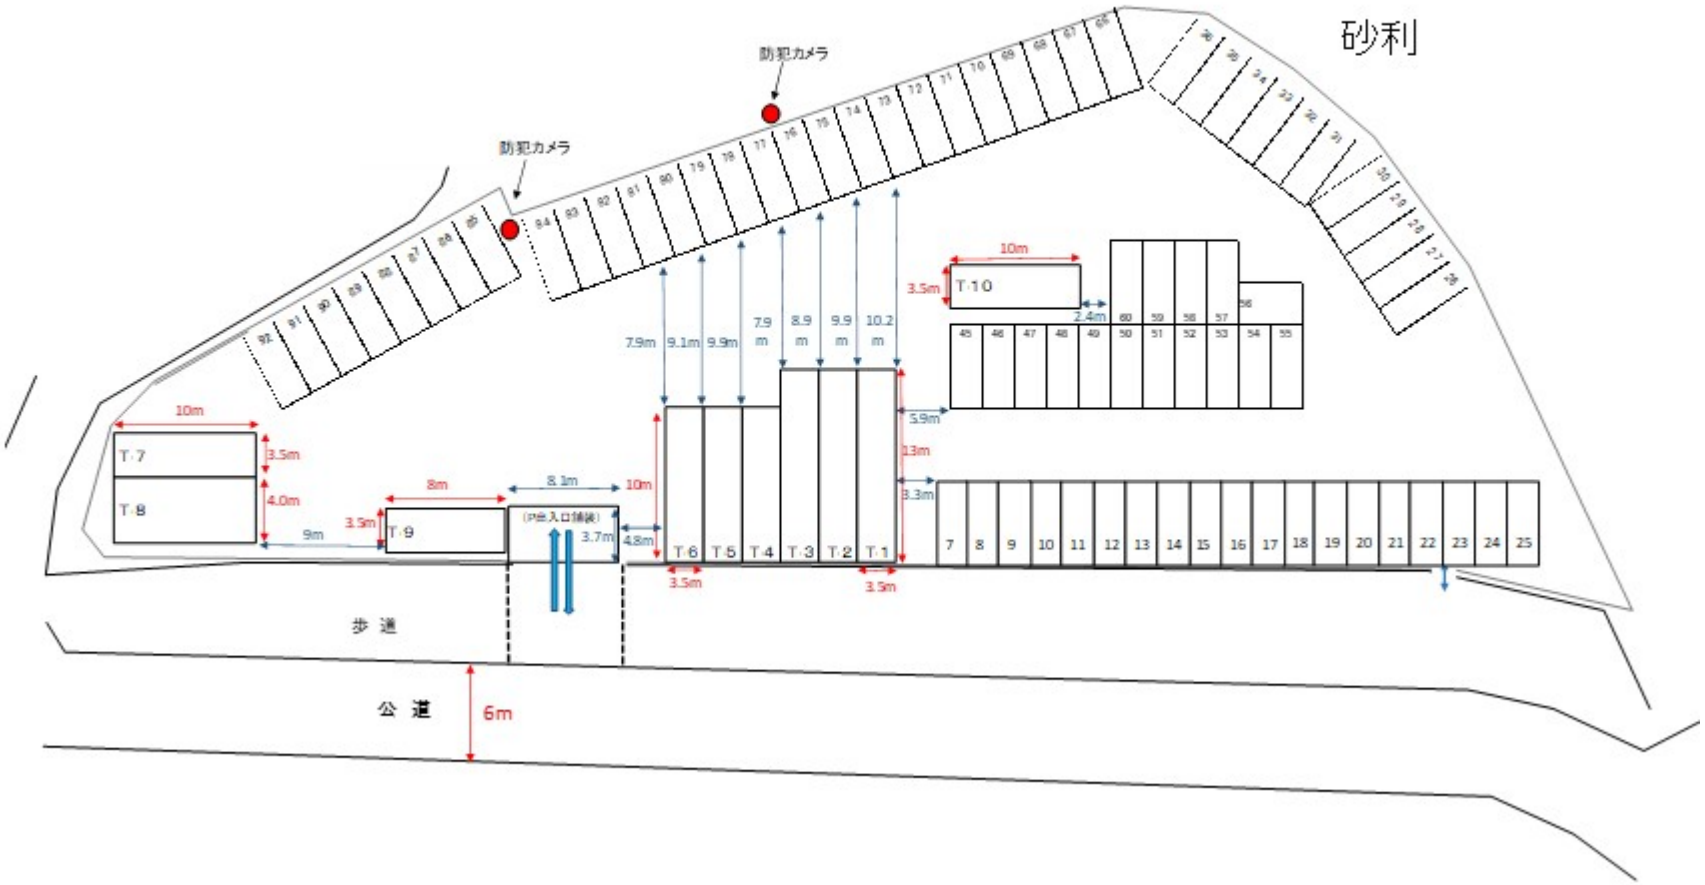
砂利
防犯カメラ
防犯カメラ
T.7
T.8
T.9
T.10
T.6
T.5
T.4
T.3
T.2
T.1
10m
3.5m
4.0m
9m
8m
8.1m
10m
3.5m
3.7m
4.8m
7.9m
9.1m
9.9m
7.9 m
8.9 m
9.9 m
10.2 m
5.9m
13m
3.3m
3.5m
3.5m
10m
3.5m
2.4m
歩 道
公 道
6m