


P狭山柏原一06配置図

所在地: 狭山市柏原3254-4

道路

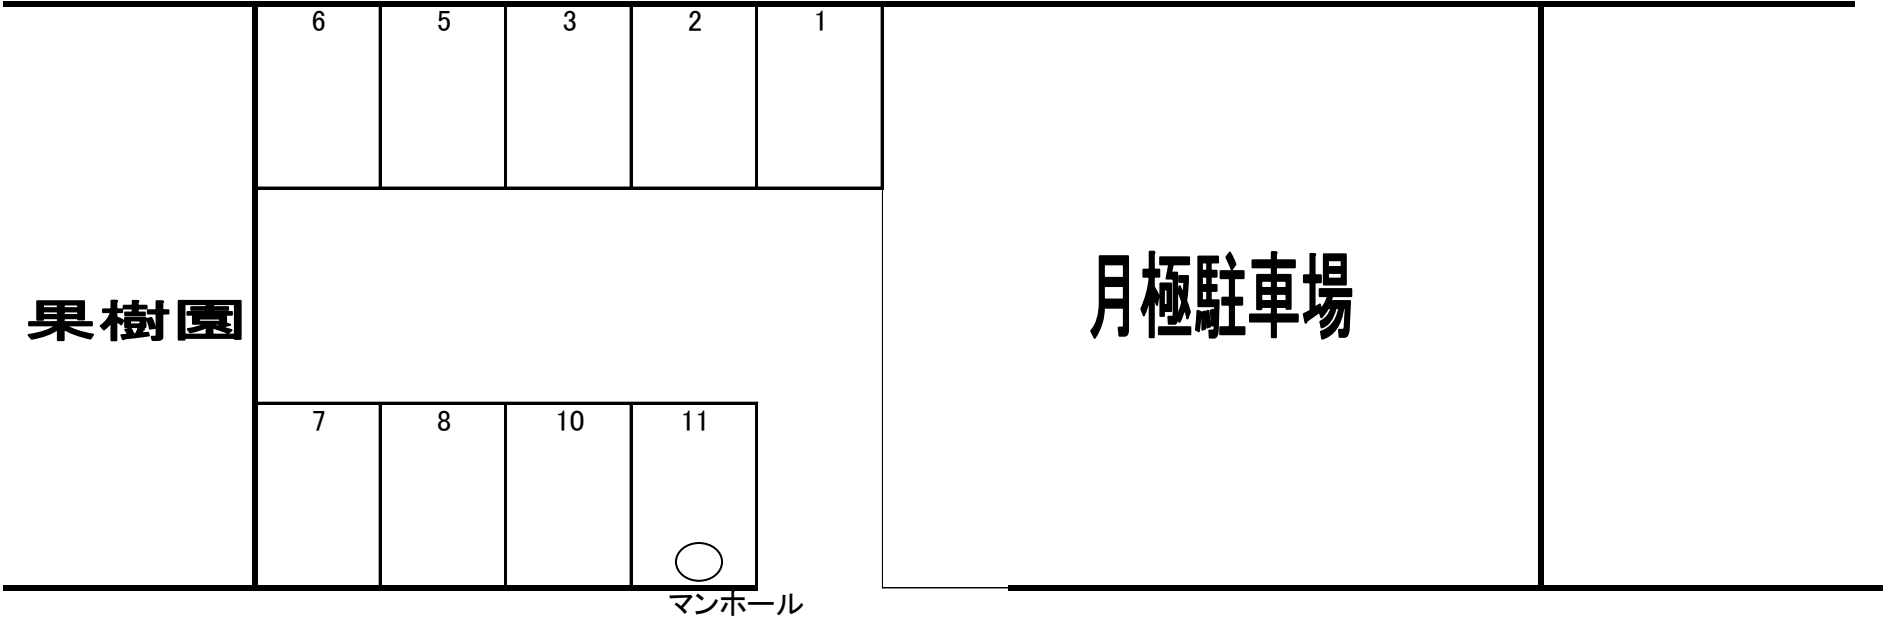

全9区画/砂利NO設置予定