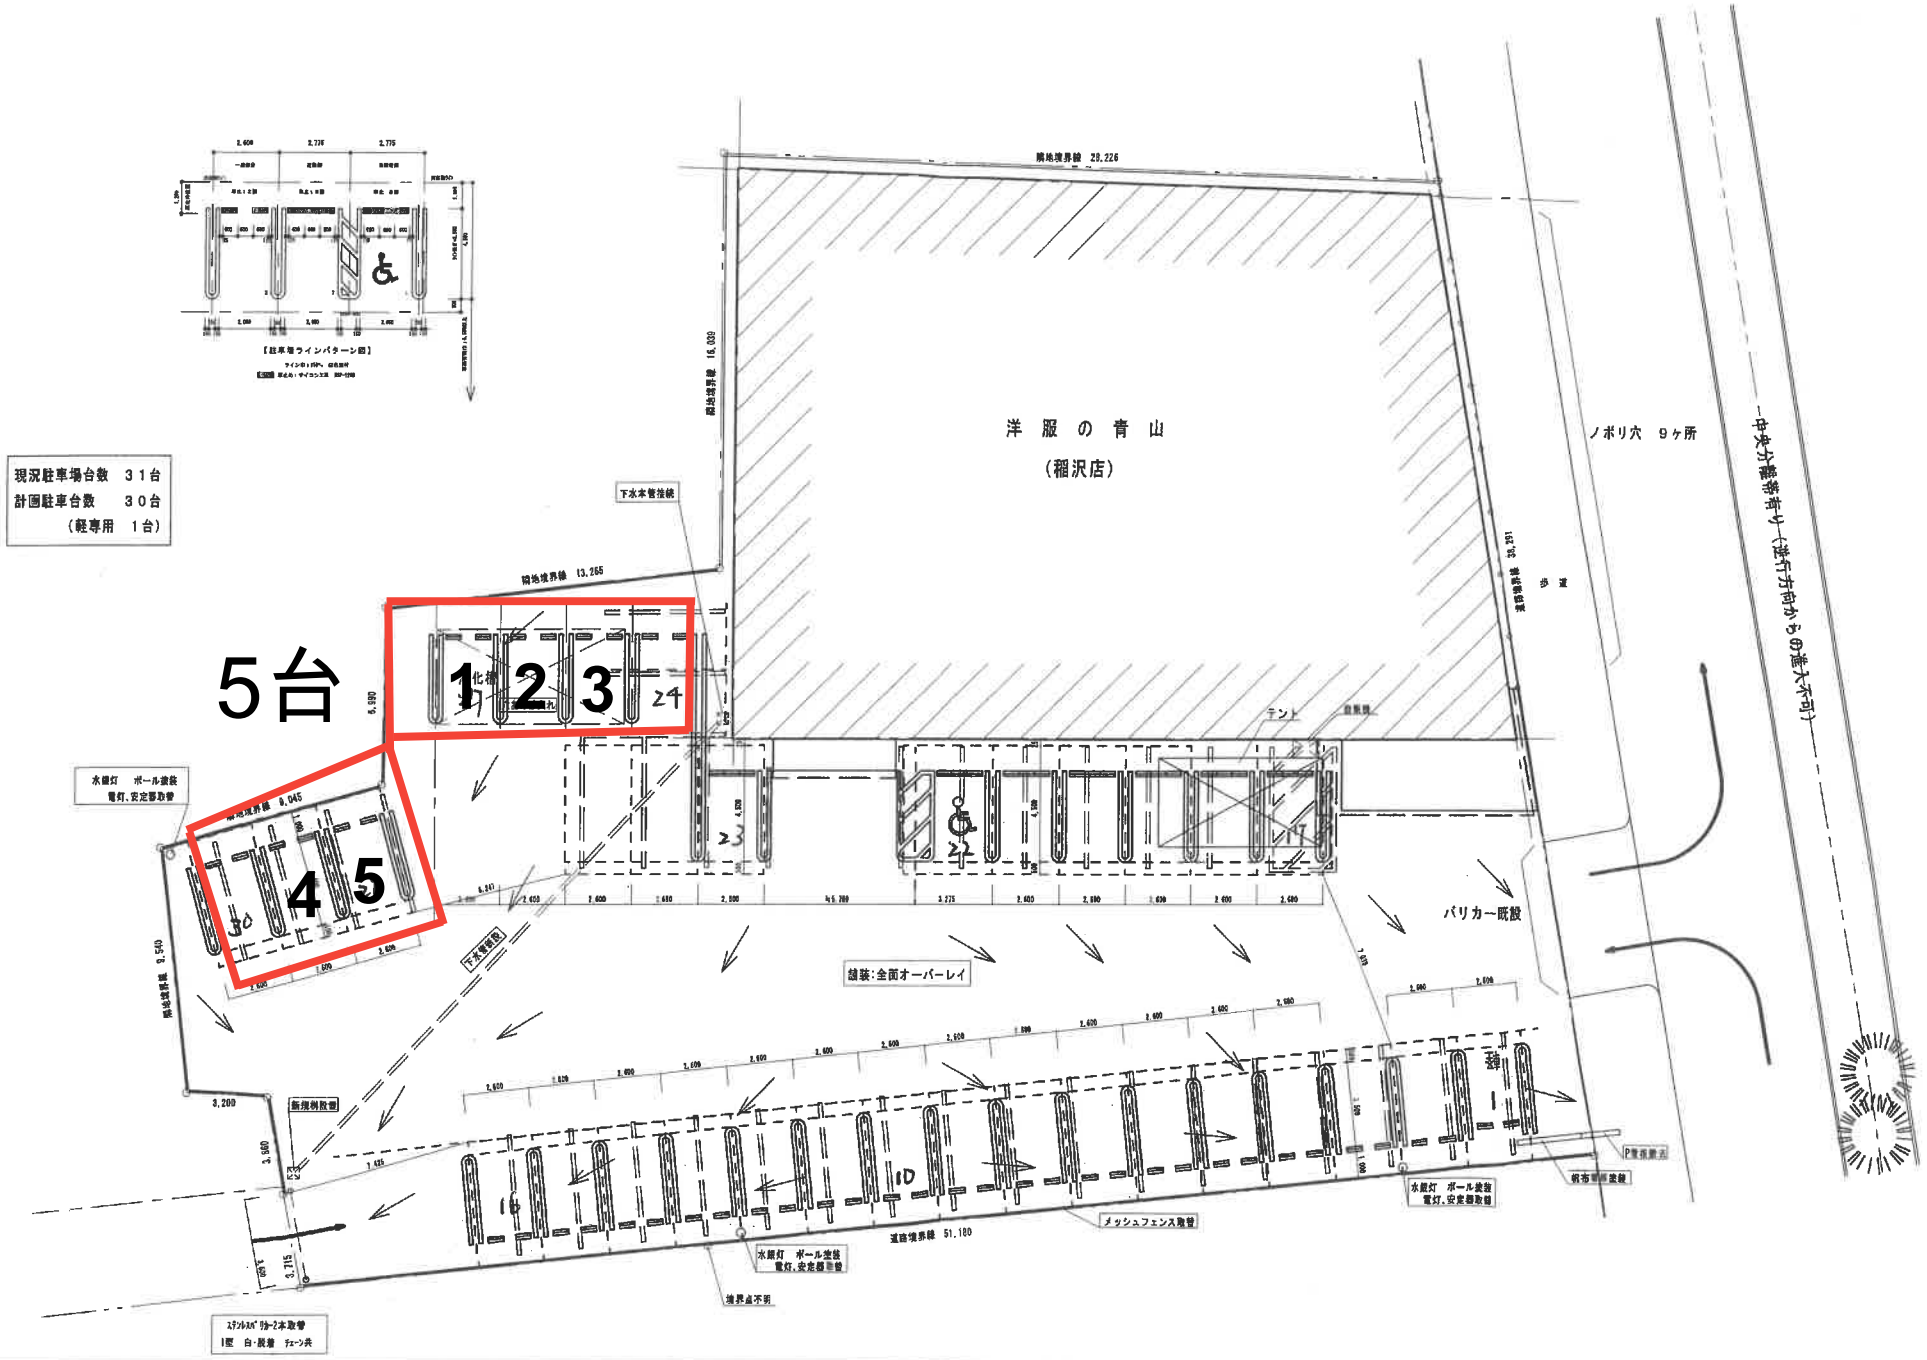
現況駐車場台数　３１台
計画駐車台数　３０台
（軽専用　１台）
5台
1
2
3
4
5
洋服の青山
（稲沢店）
隣地境界線 28,226
隣地境界線 16,000
隣地境界線 13,265
隣地境界線 8,945
隣地境界線 9,540
下水本管接続
下水桝新設
新規側溝
テント
パリカー既設
舗装：全面オーバーレイ
ノボリ穴　９ヶ所
中央分離帯有り（逆行方向からの進入不可）
水銀灯　ポール塗装
電灯、安定器取替
メッシュフェンス取替
道路境界線 51,180
境界点不明
ステンレスポラ－２本取替
1型　白・脱着　チェーン共
【駐車場ラインパターン図】