


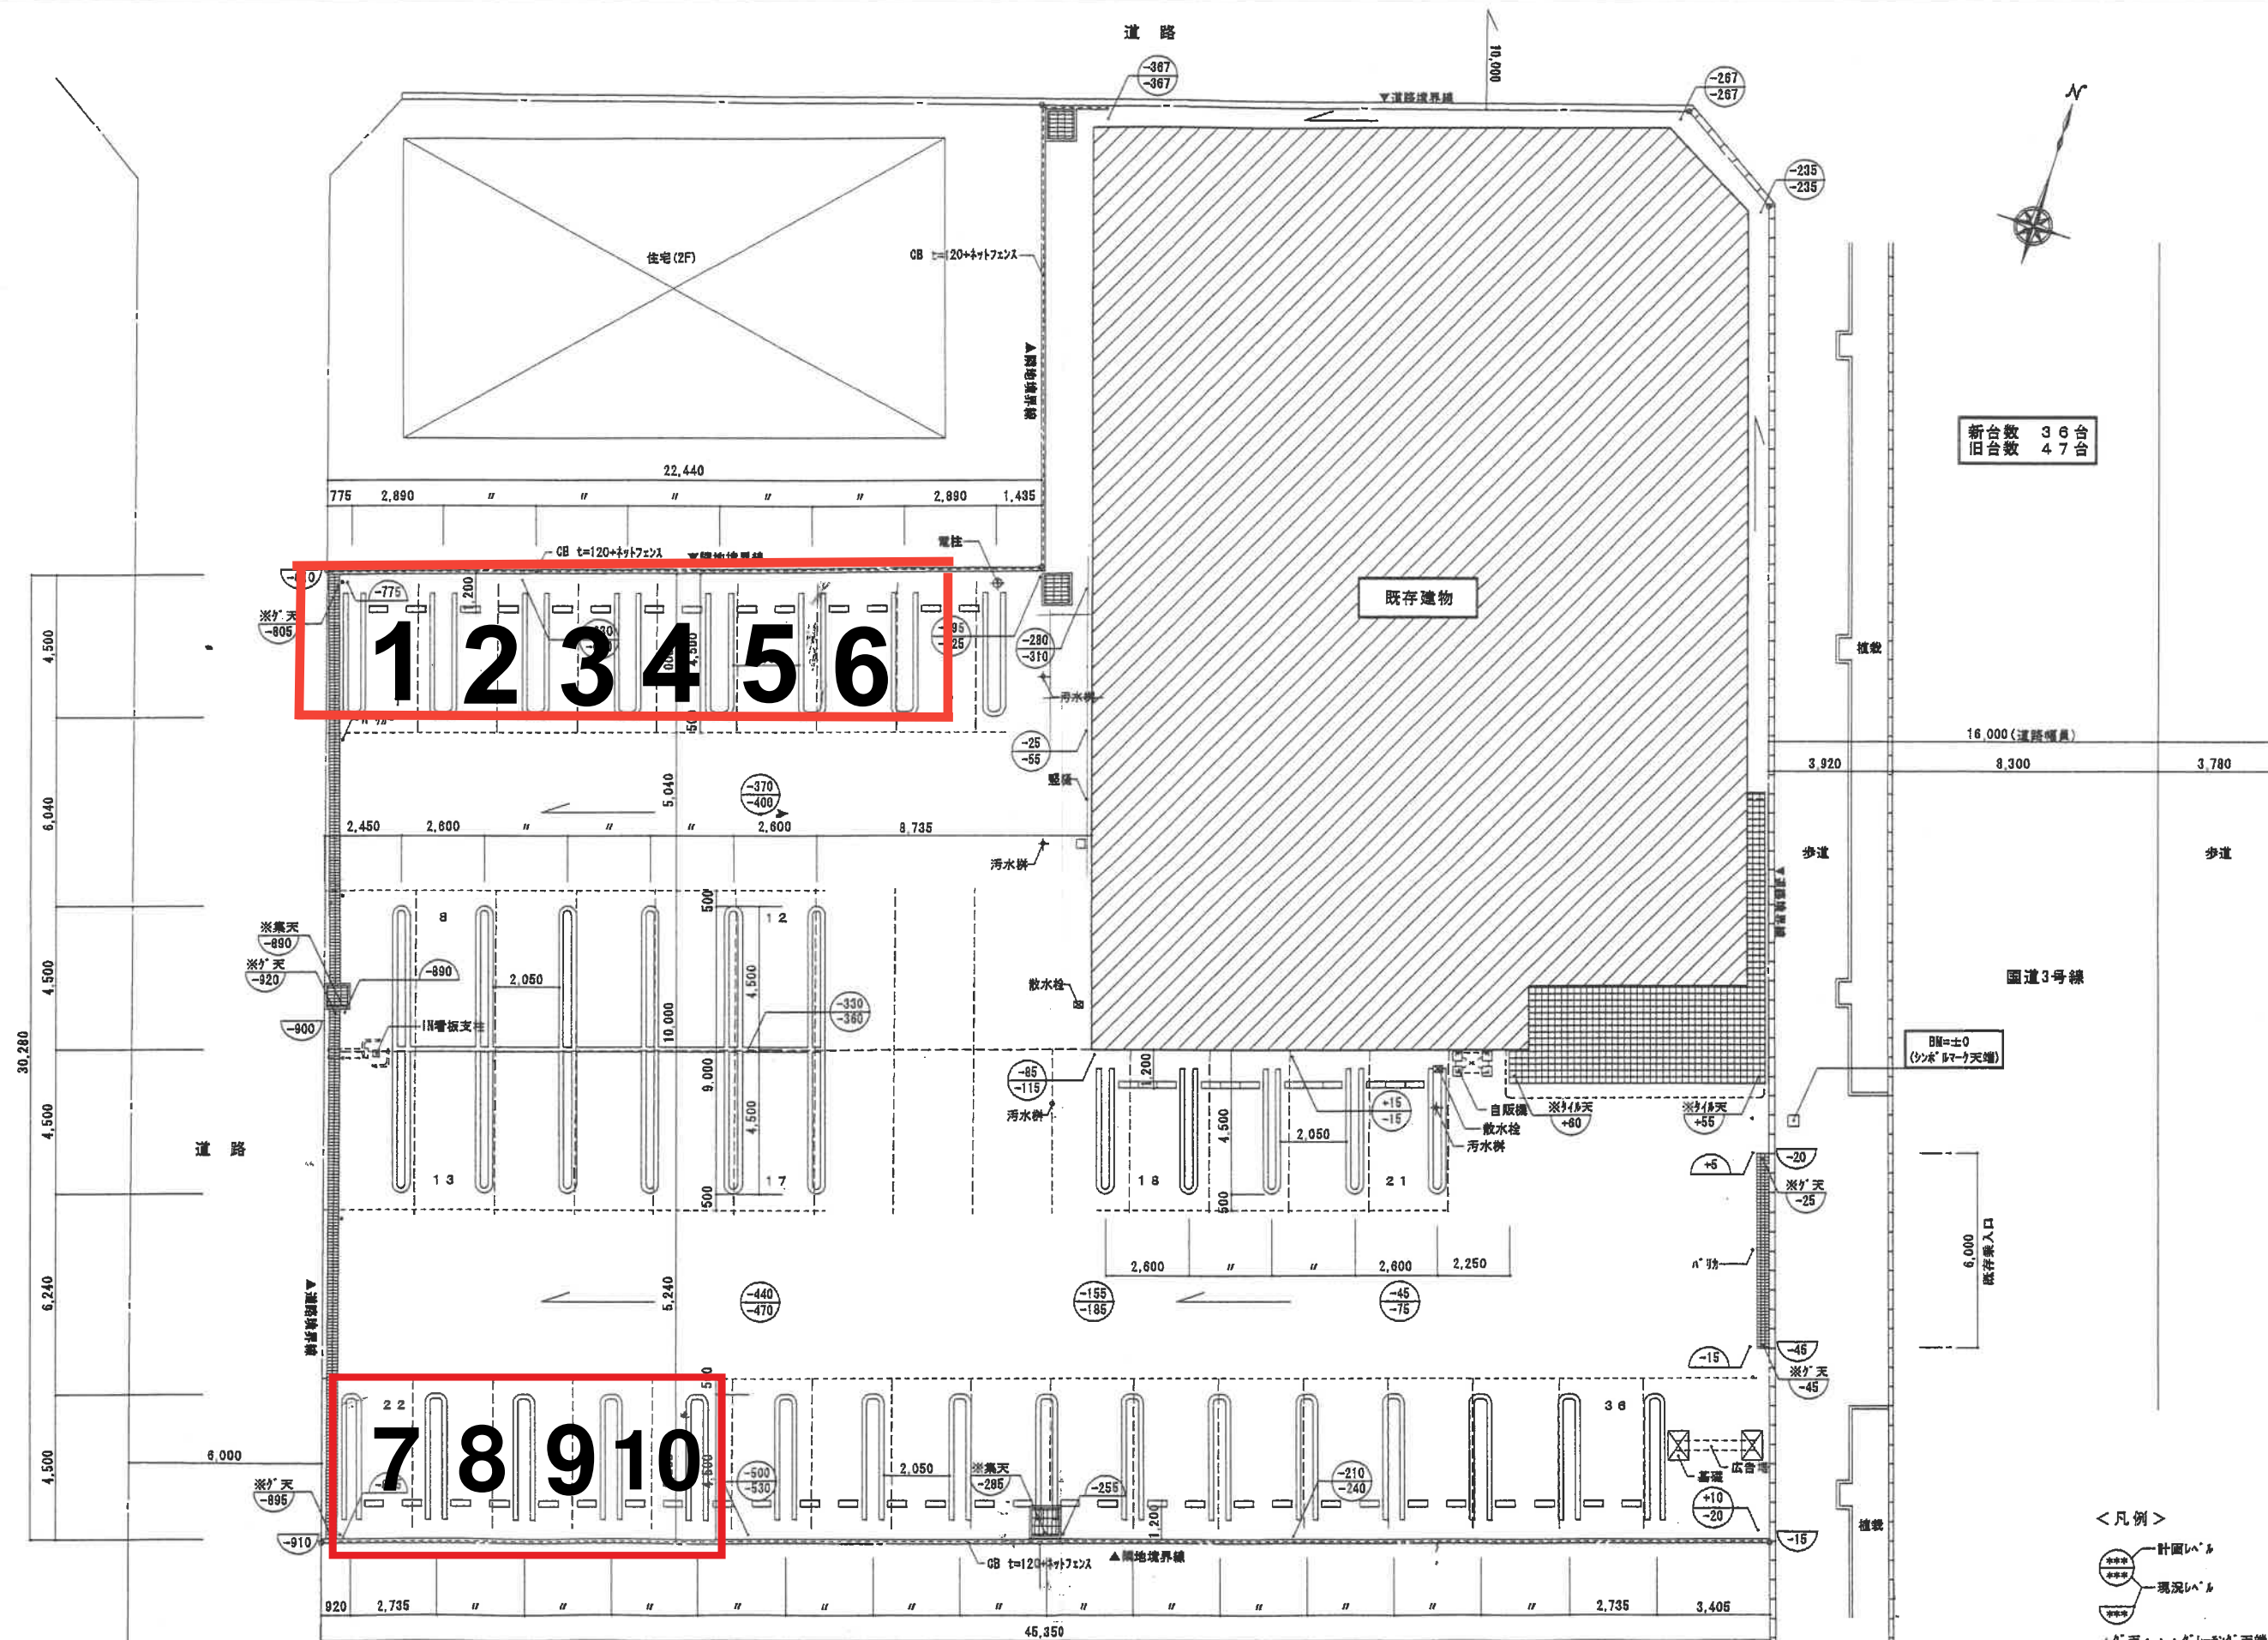

新台数 36台  
旧台数 47台

国道3号線

BM=±0  
(シンボルマーク天端)

< 凡例 >

計画レベル  
現況レベル

※天...グレーチング天端  
※集天...集水溝天端