


西町サンパーキング 区画図

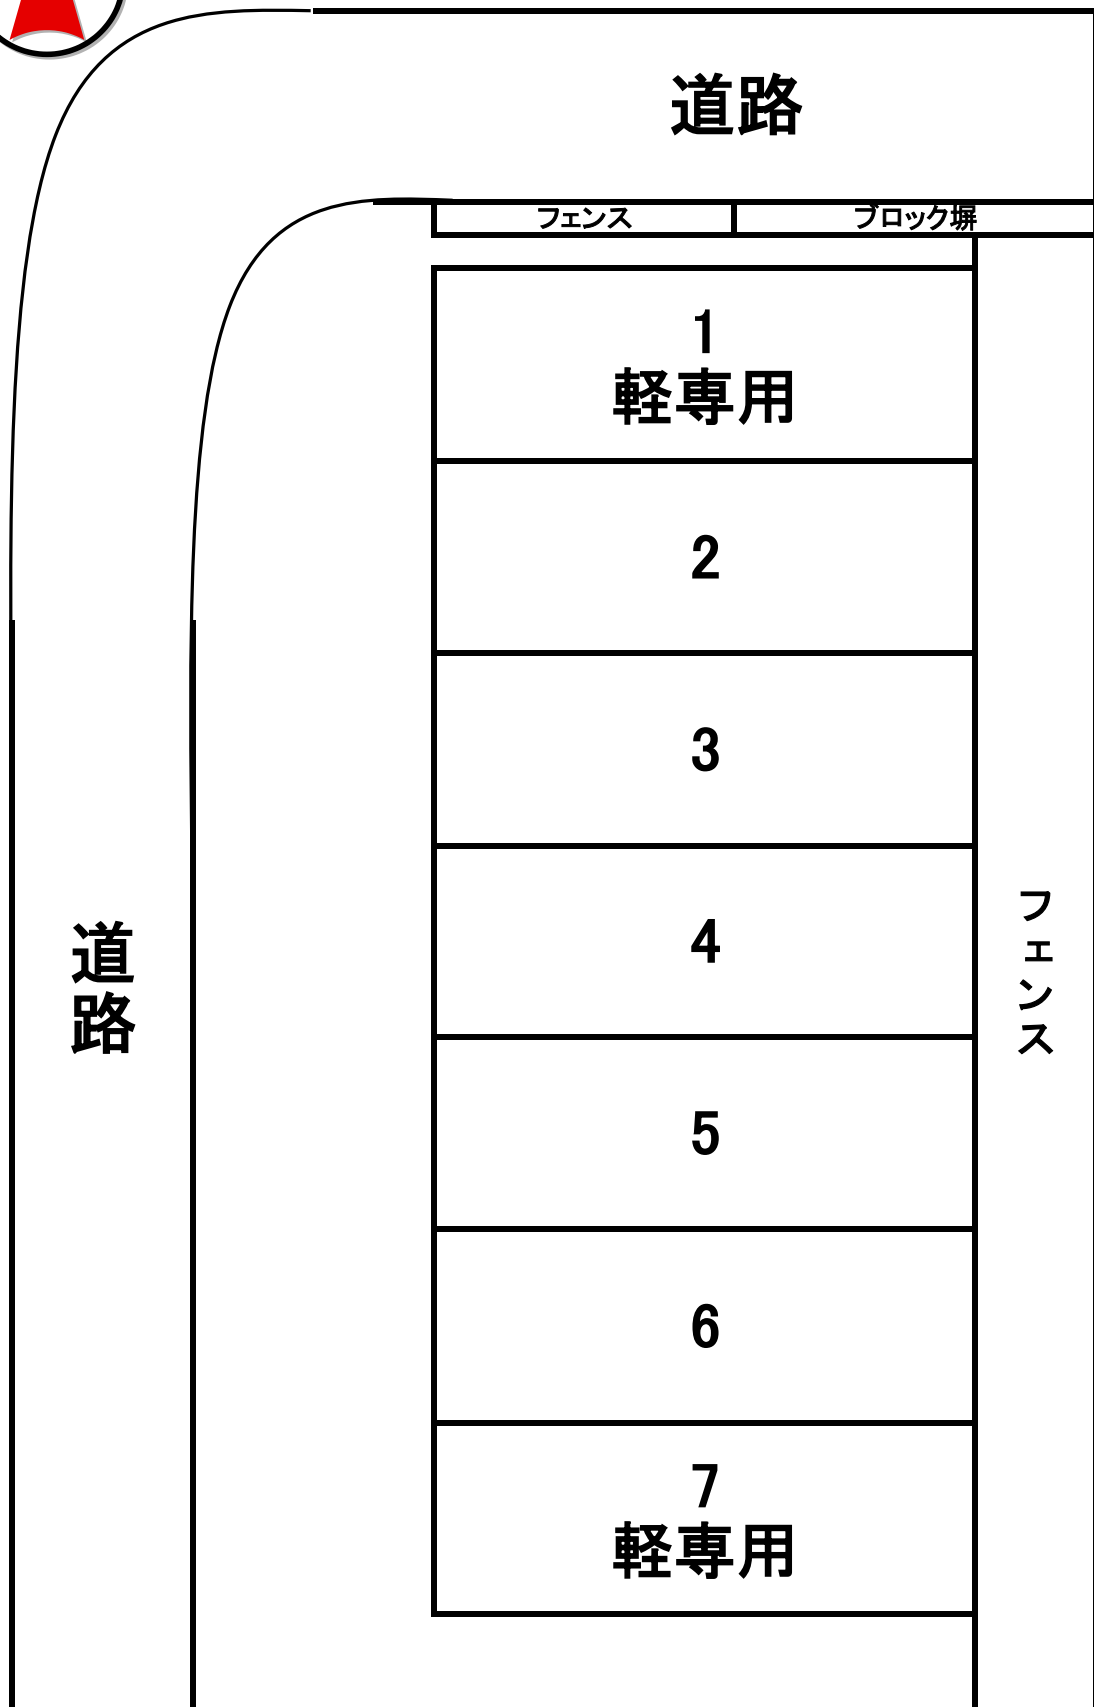

駐車場配置図