


# P狭山富士見-08配置図

所在地:狭山市富士見2-6116-11

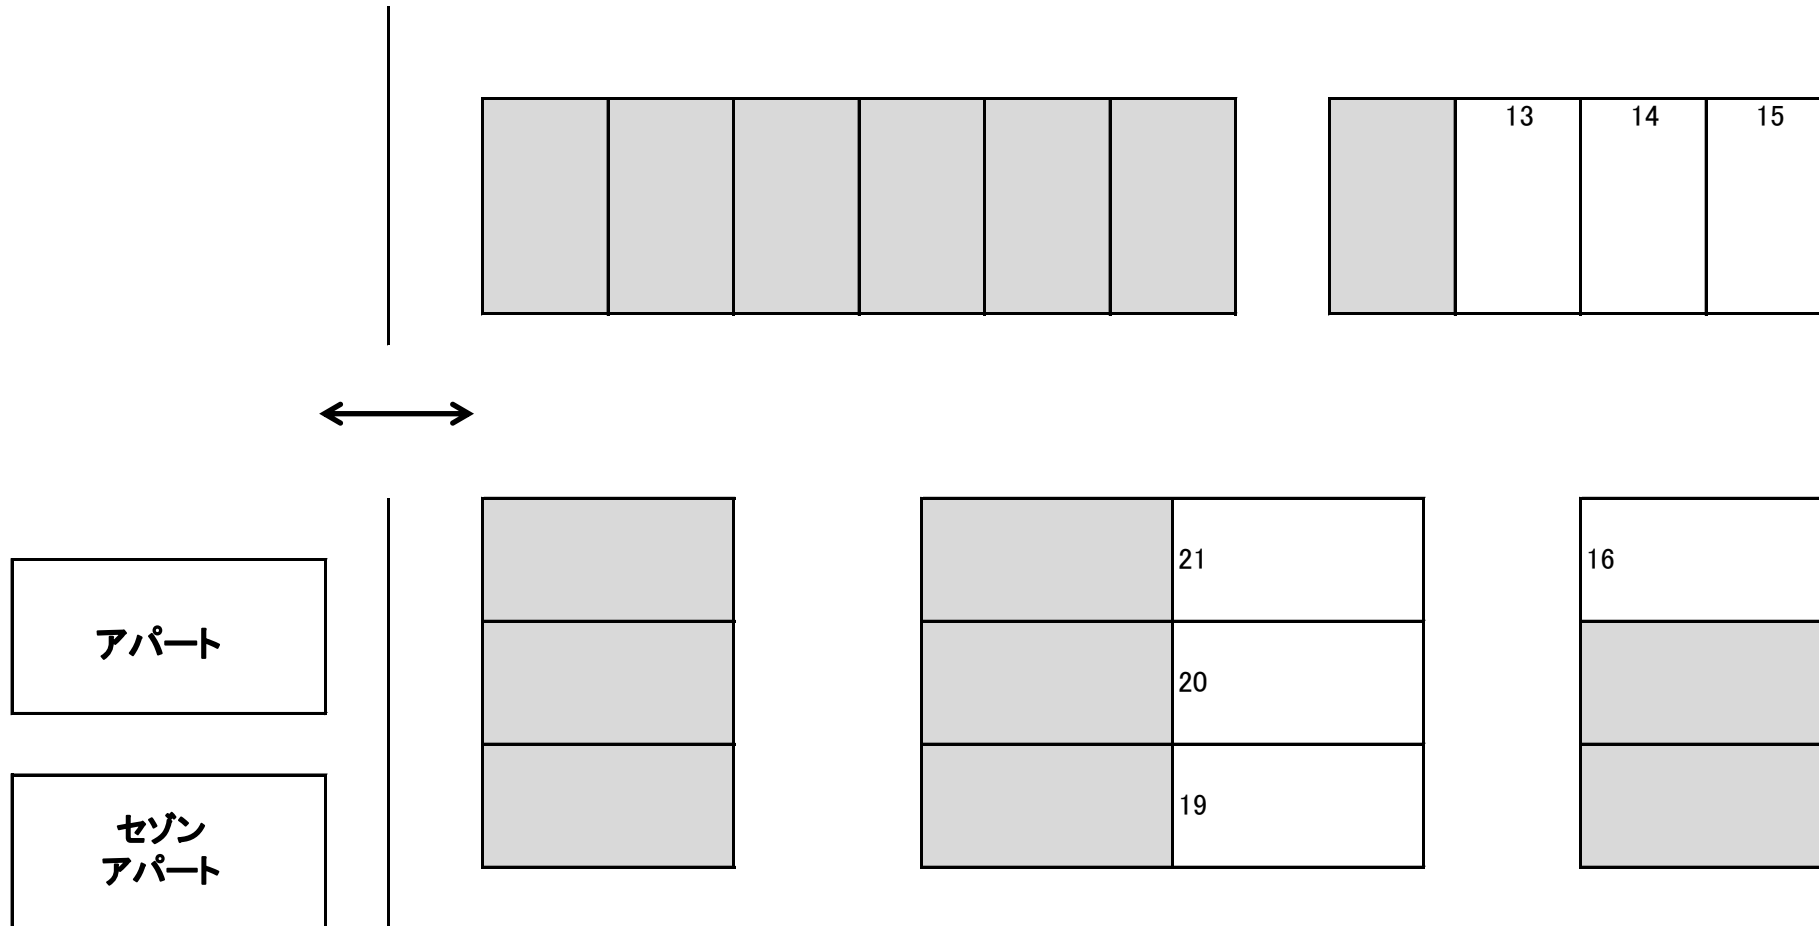

全10区画/砂利