


P狭山市狭山-03配置图

所在地: 狭山市狭山598-4. -5. -6. -7

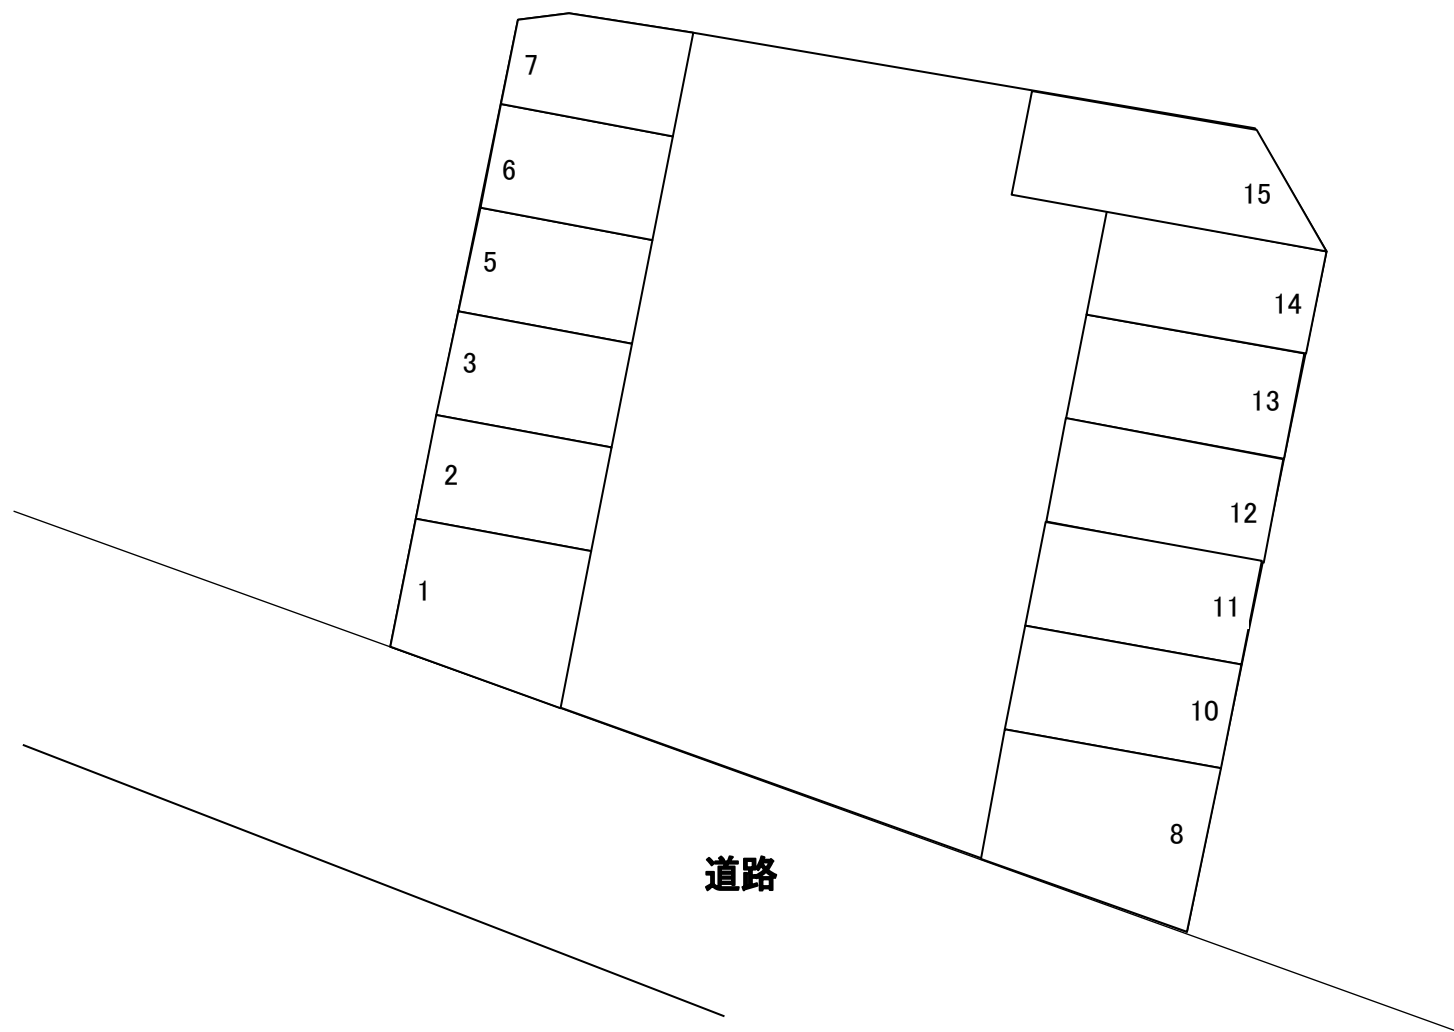

至16号



狭山環状有料道路

全13区画 / 砂利