

取扱説明書

《特記事項》

(1)1 番は軽自動車専用とする。


《注意事項》

初回の入庫について



ご契約後は現況有姿でのお引渡しとなります。リアオーバーハング、タイヤ幅、最低地上高等車検証には記載の無いサイズもあることから、使用するお車のサイズが駐車場のサイズ制限内かどうかは必ず現地にてご自身でご確認ください。

初回入庫時には事前にサイズを確認の上、十分注意をして入出庫をお願いいたします。試し入れ時や契約後に事故等が発生した場合、貸主及び管理会社並びに保証会社では一切の責任を負いかねます。

以上

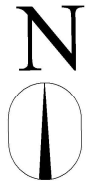

■月極駐車場
普通車12台

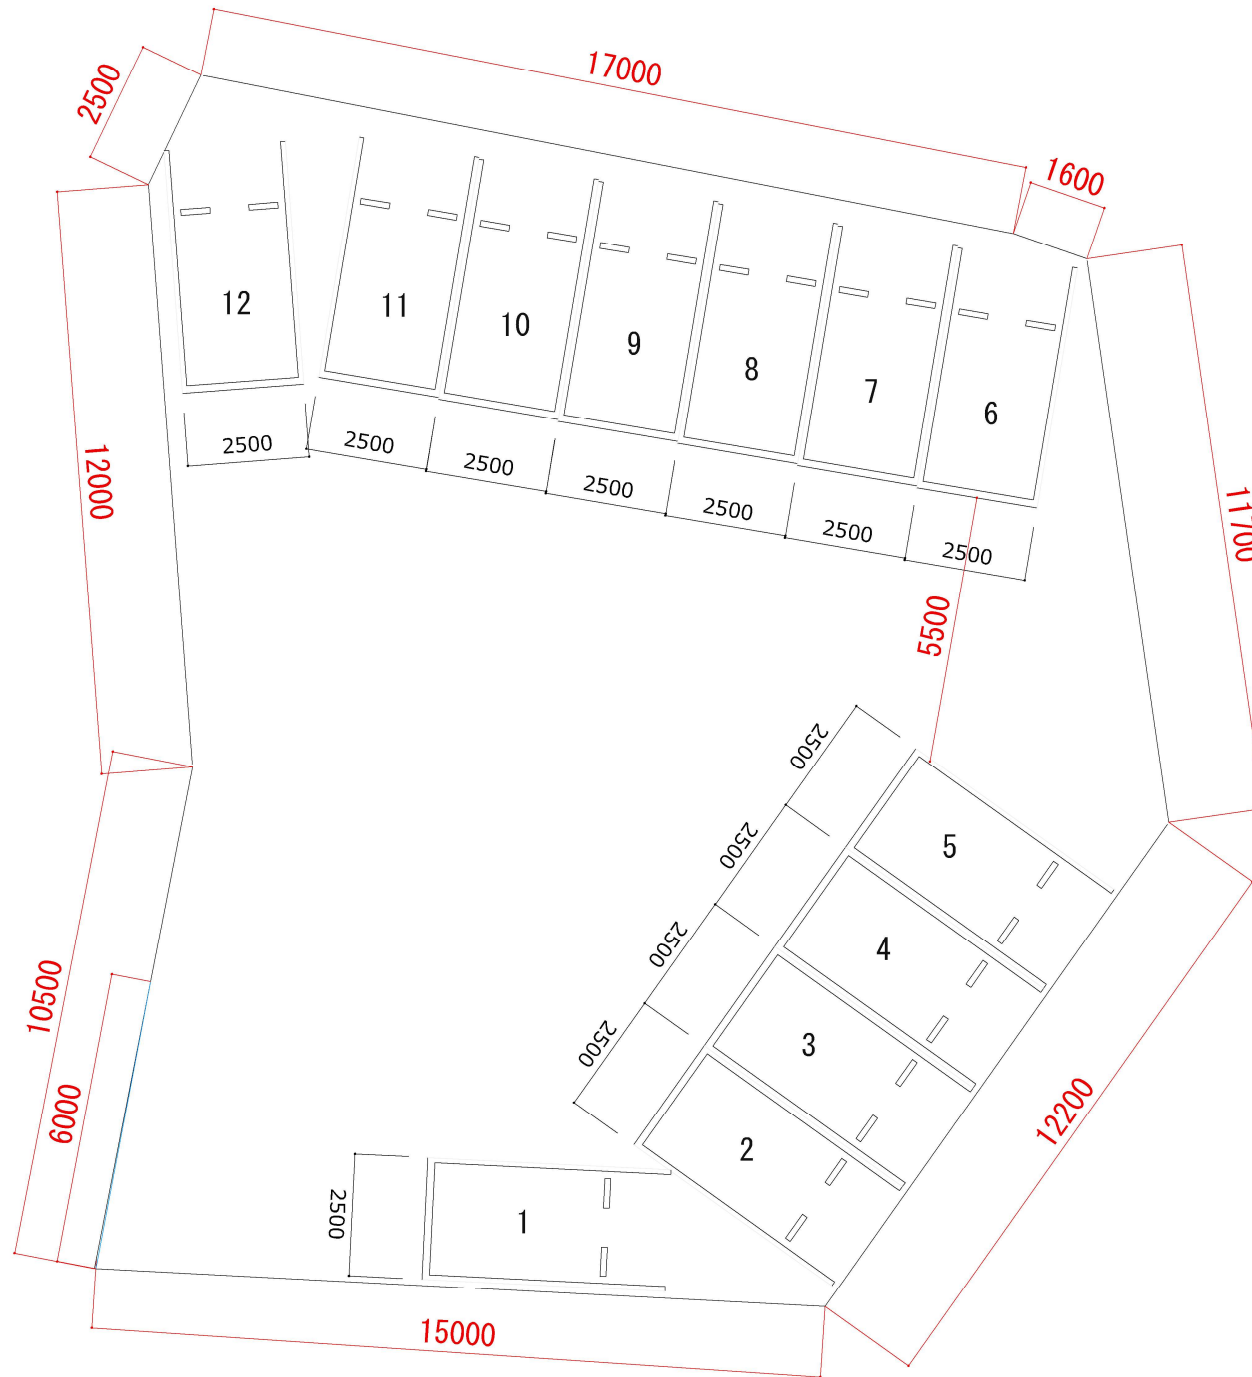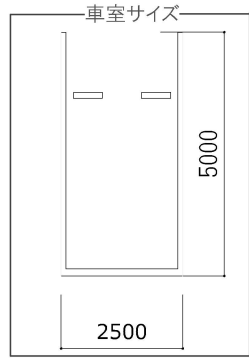

大和ハウスパークイング株式会社

大阪府大阪市中央区備後町1丁目5-2 大和ハウス備後町ビル7F
電話:06-6229-7299 FAX:06-6229-7304

特記事項

本図面は暫定的なレイアウトになります。
詳細確認後、変更する場合がございます。

駐車場名

上山手町月極駐車場

担当部署

大阪支店 営業課

作成年月日 2021/8/23

修正年月日

竣工年月日

承認

検印

作図

図面名

駐車場図面

住所

杉水

縮尺

1/150