


P狭山笹井-07配置図

所在地: 狭山市笹井1丁目1479-1、1480-1

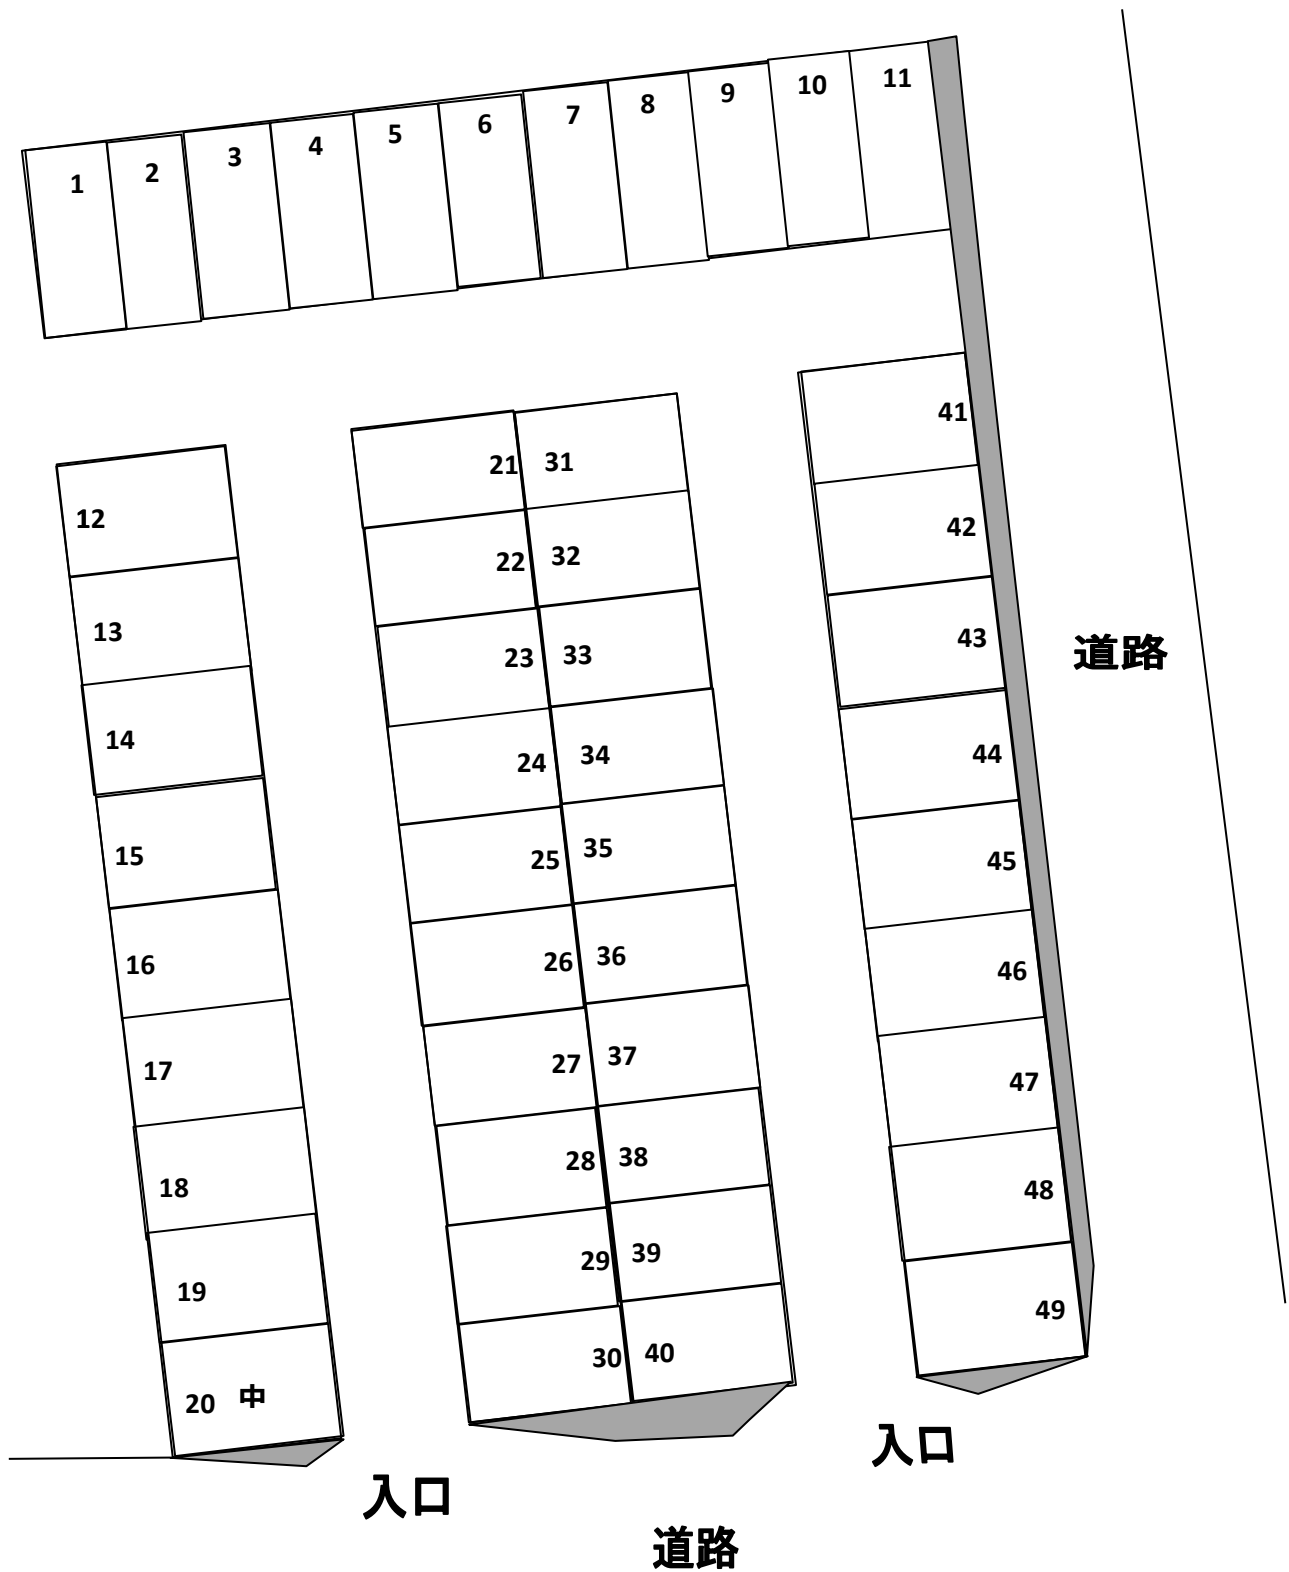

※図面と異なる場合は現状を優先します。
全49区画/砂利(入口一部アスファルト)・区画ロープ仕切り・現地NOなし