


P狭山笹井-09配置図

所在地: 埼玉県狭山市大字笹井2902-1

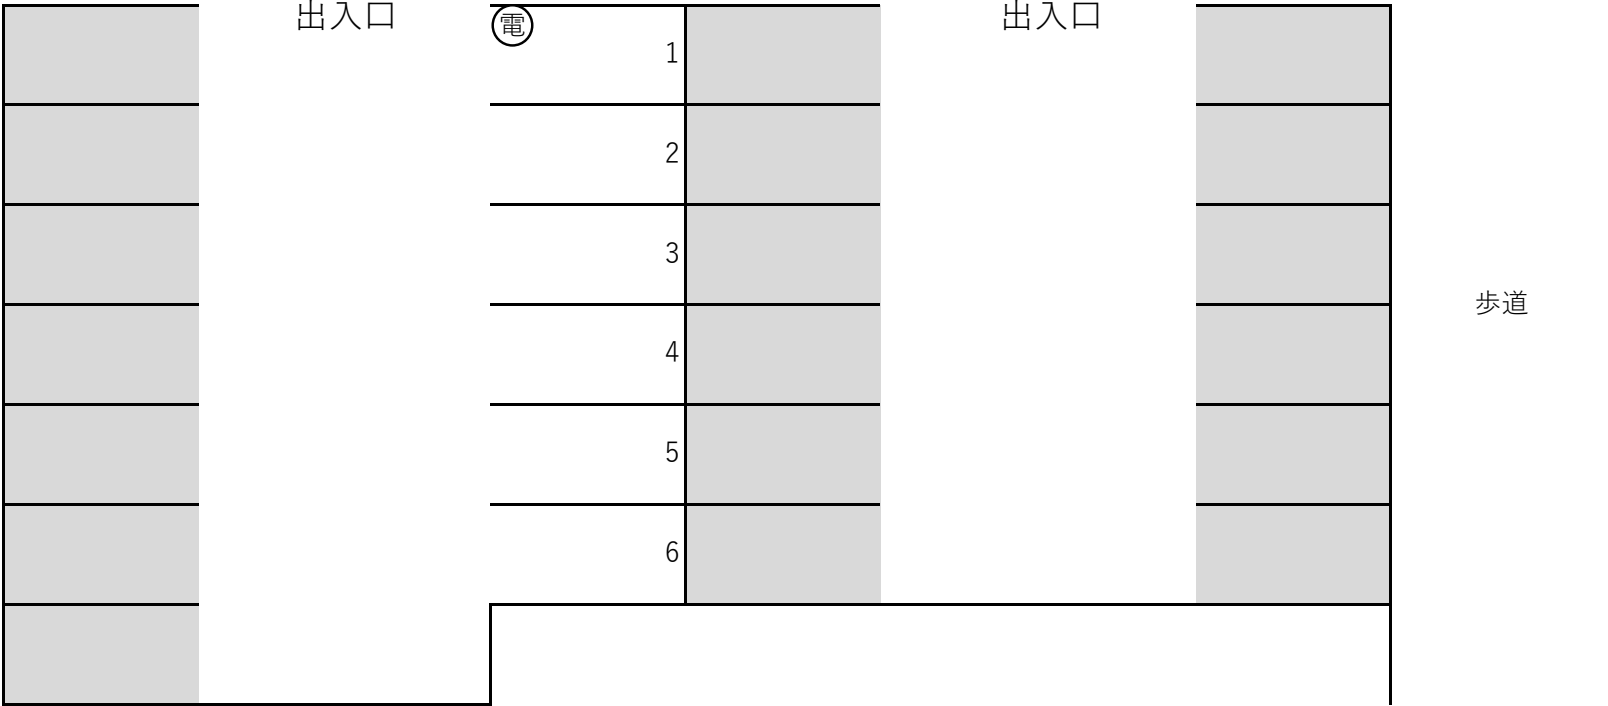

公道



全25区画の内管理6区画/砂利