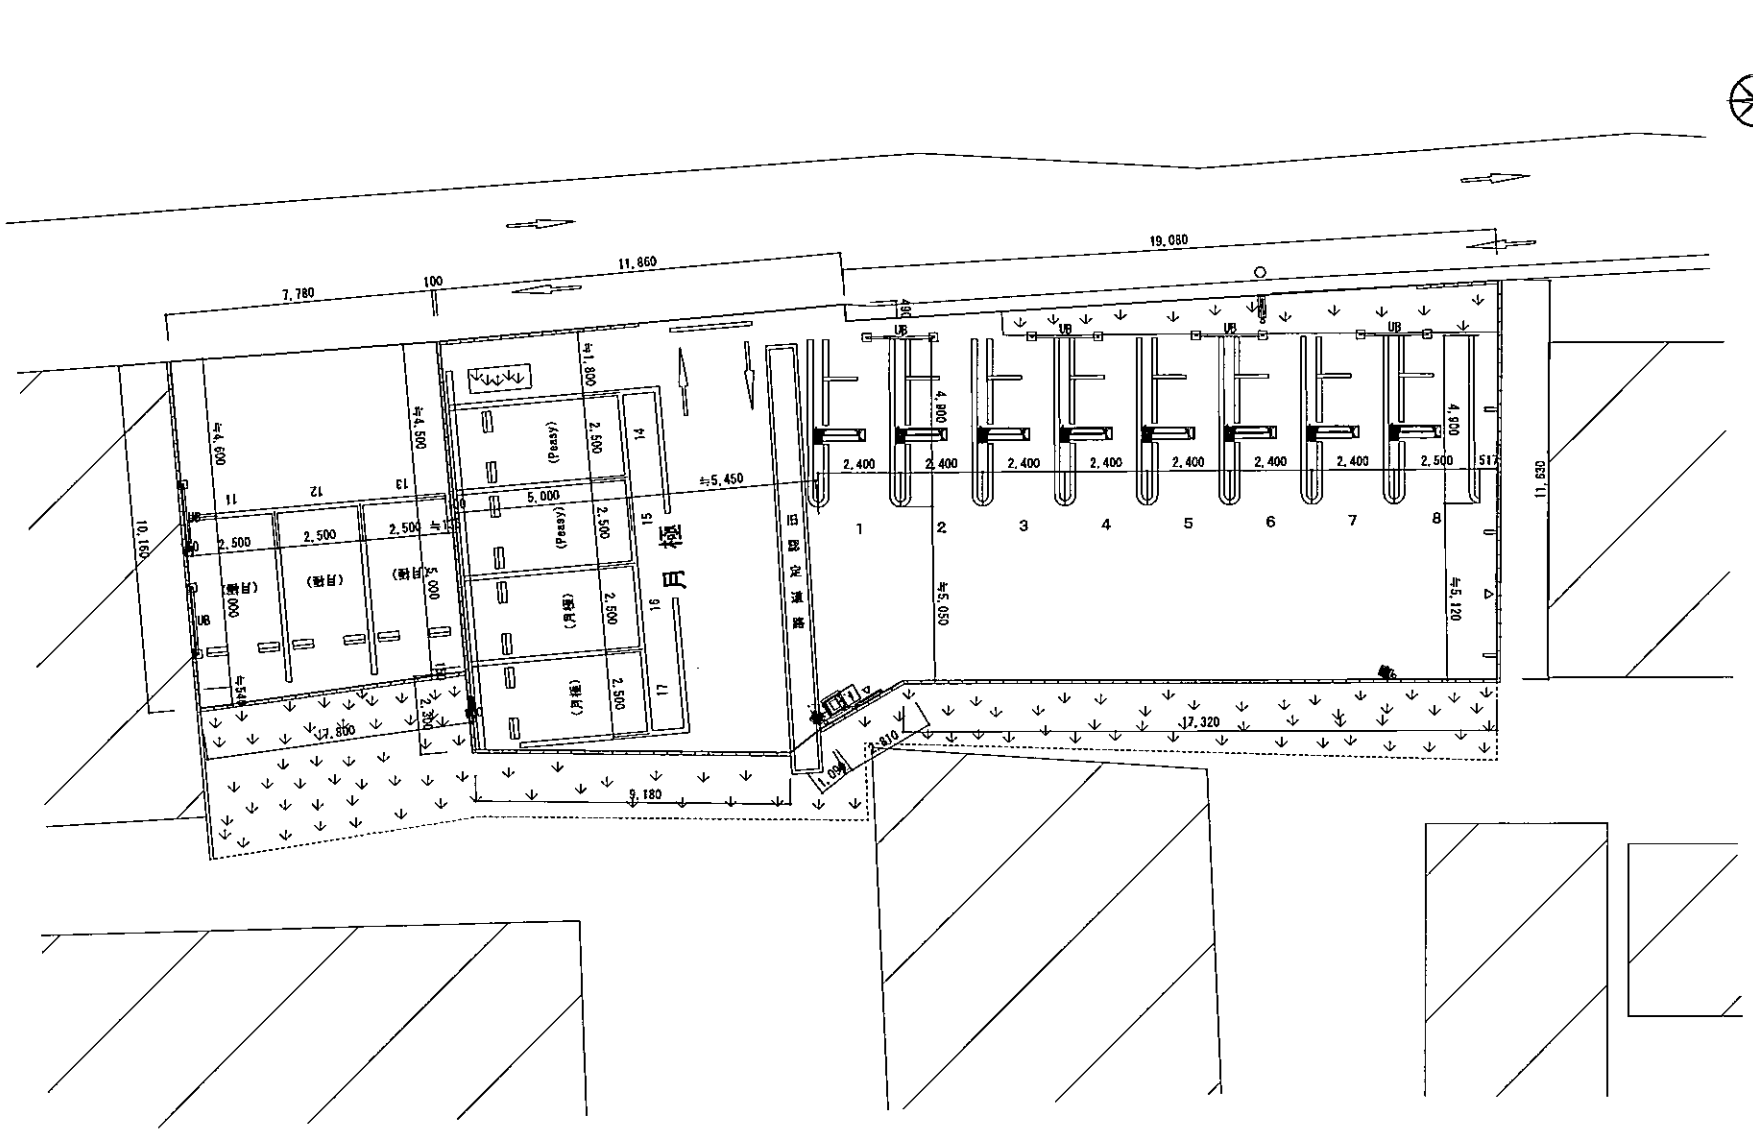

駐車台数	全015台	(時間貸 008台/月極 007台)	図面種類	完了図面
特記事項	実測	○	測量図	無
基準事項	普通車室	※	小型車室	

役所協議	○	面積	m²				
軽車室		普通車路	※	小型車路		軽車路	

詳細説明/時間貸車室奥行き4,900となる

第3角法 3RD ANGLE PROJECTION

単位 DIM ―

尺度 SCALE 1 : 150 ※ﾒﾄﾘｯｸ

図面の大きさ SIZE A3

GSパーク 銀泉株式会社

駐車場開発部			営業部			納品責任役員
検図	担当	確認	部長	担当	部長	

名称 TITLE ＧＳパーク南禅寺北ノ坊町

駐車場形式 ロック式

機器メーカー 日本信号

REV. 完－1

作成日付 DATE 20 11 06

SHEET OF